



**КОМИТЕТ ИМУЩЕСТВЕННЫХ ОТНОШЕНИЙ
АДМИНИСТРАЦИИ ПЕРМСКОГО МУНИЦИПАЛЬНОГО ОКРУГА**

РЕШЕНИЕ

о размещении объектов № 1059

Пермский край
Пермский муниципальный округ

18.04.2025

Комитет имущественных отношений администрации Пермского муниципального округа разрешает Акционерному обществу «Газпром газораспределение Пермь» (ИНН 5902183841, ОГРН 1025900512670, почтовый адрес: 614000, г. Пермь, ул. Петропавловская, 43)

размещение объекта «Нефтепроводы и нефтепродуктопроводы диаметром DN 300 и менее, газопроводы и иные трубопроводы давлением до 1,2 Мпа (для размещения объекта «Распределительный газопровод в д. Замараево Пермского муниципального округа Пермского края)»

на землях муниципальной собственности.

на срок 11 месяцев

Местоположение: Пермский край, м.о. Пермский

Приложение: схема предполагаемых к использованию земель или части земельного участка.

Особые условия использования:

- 1) При размещении газопровода учесть параметры ширины проезда улично-дорожной сети, во избежание сужения полосы отвода дороги.
- 2) При условии получения разрешения на производство земляных работ.

Председатель комитета

(подпись, печать)

Е.А. Демидова



Схема предполагаемых к использованию земель или части земельного участка

Объект: Нефтепроводы и нефтепродуктопроводы диаметром DN 300 и менее, газопроводы и иные трубопроводы давлением до 1,2 Мпа (для размещения объекта: "Распределительный газопровод в г.Замараево Пермского муниципального округа Пермского края")

Местоположение: Пермский край, м.о. Пермский

Площадь земель земельного участка 59:32:3430001:1003: 290 м²


Категория земель: Земли промышленности, энергетики, транспорта, связи, радиовещания, телевидения, информатики, земли для обеспечения космической деятельности, земли обороны, безопасности и земли иного специального назначения

Вид разрешенного использования земельного участка: для эксплуатации объектов автомобильного транспорта

- Описание границ смежных землепользователей ЗУ:
- от точки 1 до точки 2, от точки 3 до точки 4 - 59:32:3430001:1003;
 - от точки 2 до точки 3 - 59:32:3430001:827;
 - от точки 4 до точки 1 - 59:32:0000000:6590.

Каталог координат, м
Система координат МСК-59

Условный номер земельного участка - :1003/чзу1		
Площадь земельного участка 290 м ²		
№ точки границы	Координаты, м	
№	X	Y
1	508840.48	2231982.52
2	508871.13	2231983.51
3	508870.33	2231993.33
4	508839.65	2231991.55
1	508840.48	2231982.52

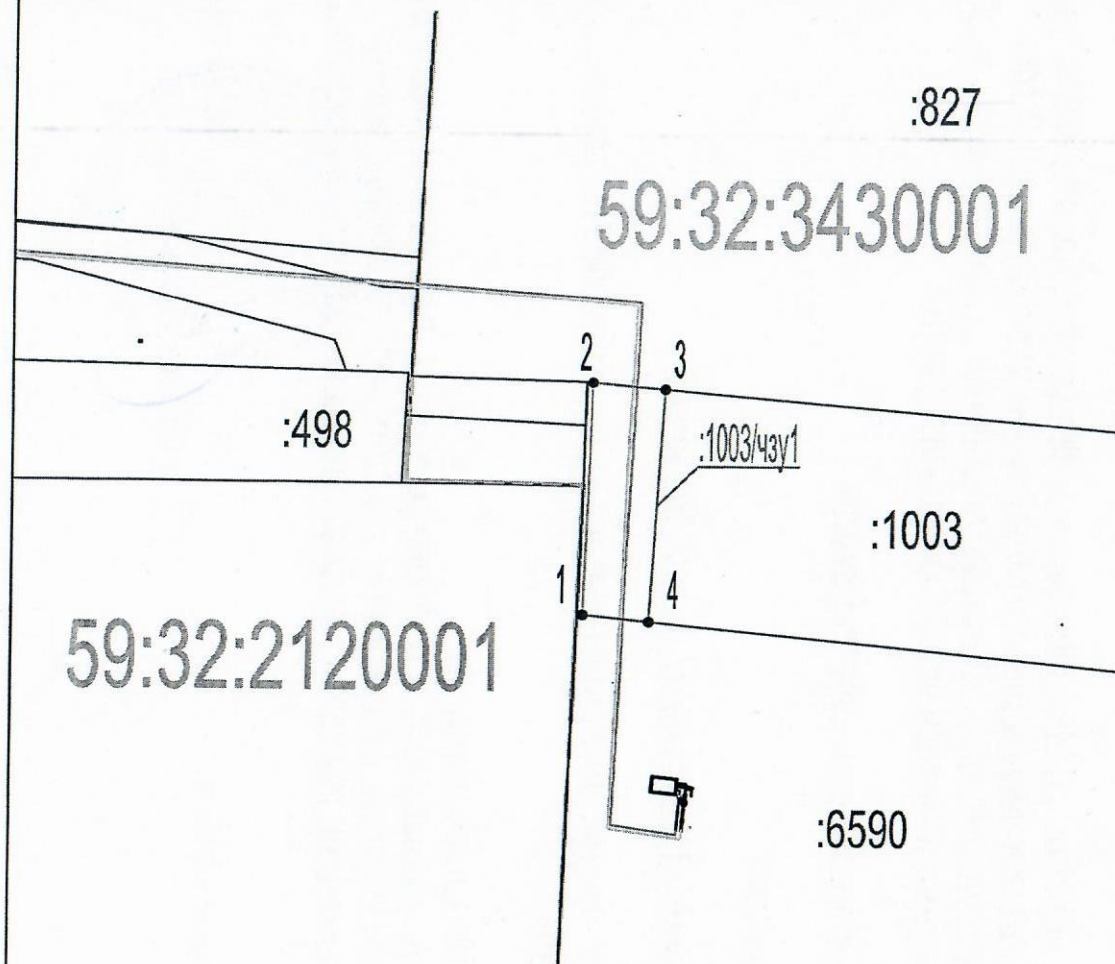

Масштаб 1:1000

Заявитель:

Подпись
МП

АО "Газпром газораспределение Пермь" представитель
по доверенности от 23.03.2023г. № 1935 Мелехина О.Ю.
(подпись, расшифровка подписи)

(для юридических лиц
и индивидуальных предпринимателей)

Условные обозначения:

- проектируемый газопровод
- граница участка ранее учтенного в ЕТРН
- 1 — граница земельного участка
- 2 — граница кадастрового квартала
- граница населенного пункта
- 59:32:2120001 — номер кадастрового квартала
- :10 — кадастровый номер земельного участка