



**КОМИТЕТ ИМУЩЕСТВЕННЫХ ОТНОШЕНИЙ
АДМИНИСТРАЦИИ ПЕРМСКОГО МУНИЦИПАЛЬНОГО ОКРУГА**

РЕШЕНИЕ

о размещении объектов № 1064

Пермский край
Пермский муниципальный округ

21.04.2025

Комитет имущественных отношений администрации Пермского муниципального округа разрешает Публичному акционерному обществу «Россети Урал» (ИНН 6671163413, ОГРН 1056604000970, почтовый адрес: 620026, г. Екатеринбург, ул. Мамина Сибиряка, д. 140)

размещение объекта: «Строительство ВЛ 0,4 кВ с установкой ПУ для электроснабжения поселка Мулянка (4500097650)»

на землях государственная собственность на которые не разграничена

на срок бессрочно.

Местоположение: Пермский край, м.о. Пермский, п. Мулянка

Приложение: схема предполагаемых к использованию земель или земельных участков.

Особые условия использования:

1) При установке опор электросетевого хозяйства учесть параметры ширины проезда улично-дорожной сети, во избежание сужения полосы отвода дороги. Установить опоры на расстоянии не более 2 метров от границ земельного участка.

2) При условии получения разрешения на производство земляных работ.

Председатель комитета

(подпись, печать)

Е.А. Демидова



СХЕМА ГРАНИЦ
предполагаемых к использованию земель
или части земельного участка на кадастровом плане территории

Объект: Строительство ВЛ 0,4 кВ с установкой ПУ для электроснабжения поселка Мулянка (4500097650)

Местоположение: Пермский край, м.о. Пермский, п.Мулянка

Категория земель: Земли населенных пунктов

Площадь земельного участка: 697 кв.м

Вид разрешенного использования: -

Способ размещения объекта: наземный, надземный

Срок использования: бессрочно

Каталог координат, МСК-59								
№ точки	Х	У	№ точки	Х	У	№ точки	Х	У
н1	495538.00	2240025.87	н8	495528.53	2240128.15	н15	495560.59	2240020.00
н2	495530.91	2240026.12	н9	495524.49	2240128.42	н16	495584.50	2240017.79
н3	495529.70	2240027.15	н10	495522.61	2240107.90	н17	495587.83	2240006.15
н4	495520.53	2240044.00	н11	495521.88	2240099.89	н18	495591.68	2240007.31
н5	495522.96	2240069.47	н12	495518.98	2240069.44	н19	495587.67	2240021.49
н6	495525.86	2240099.51	н13	495516.43	2240043.25	н20	495560.96	2240023.98
н7	495528.00	2240122.42	н14	495527.41	2240023.34	н1	495538.00	2240025.87

Описание границ смежных землепользователей:

От н1 до н2 – ЗУ 59:32:1220001:75


От н2 до н5 – муниципальные земли

От н5 до н7 – ЗУ 59:32:1220001:2609

От н7 до н10 – муниципальные земли

От н10 до н12 – ЗУ 59:32:1220001:2609

От н12 до н1 – муниципальные земли

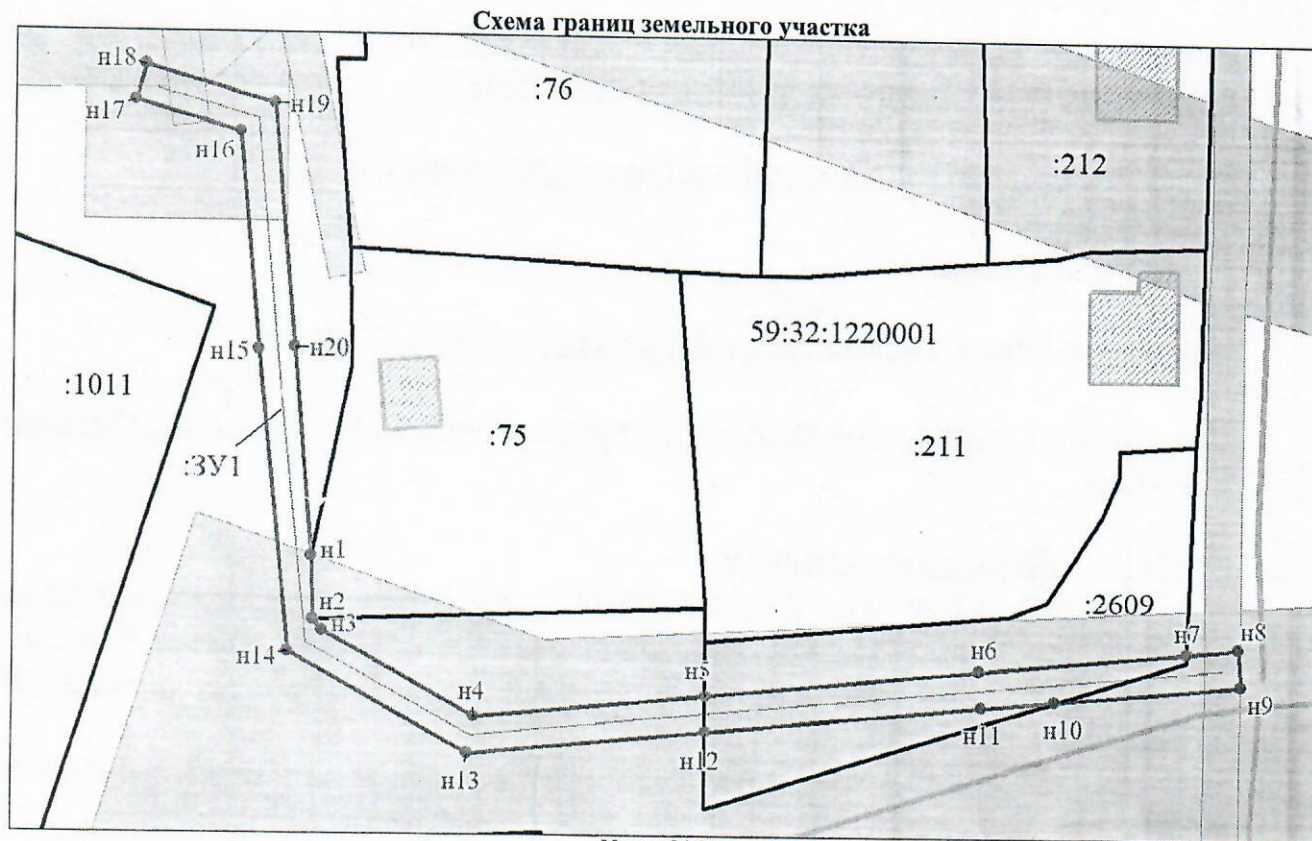

Масштаб 1:800

Условные обозначения:

- граница образуемого земельного участка, предполагаемого к использованию
- обозначение образуемого земельного участка
- обозначение характерной точки границы образуемого земельного участка
- граница зоны с особыми условиями использования территории

- граница земельного участка, сведения о котором содержатся в ЕГРН
- кадастровый номер земельного участка, сведения о котором содержатся в ЕГРН
- номер кадастрового квартала
- граница кадастрового квартала

Заявитель:

представитель по доверенности Боч Бочарова М.А.

М.П.

(подпись)

(расшифровка подписи)