



**КОМИТЕТ ИМУЩЕСТВЕННЫХ ОТНОШЕНИЙ
АДМИНИСТРАЦИИ ПЕРМСКОГО МУНИЦИПАЛЬНОГО ОКРУГА**

РЕШЕНИЕ

о размещении объектов № 819

Пермский край
Пермский муниципальный округ

28.03.2025

Комитет имущественных отношений администрации Пермского муниципального округа разрешает Акционерному обществу «Газпром газораспределение Пермь» (ИНН 5902183841, ОГРН 1025900512670, почтовый адрес: 614000, г. Пермь, ул. Петropавловская, 43)

размещение объекта «Газопровод-ввод по адресу: п. Горный, ул. Пейзажная, д. 31 (газопровод давлением до 1,2 Мпа, для размещения которого не требуется разрешения на строительство)»

на землях муниципальной собственности.

на срок: для подземного способа размещения - 1 год
для наземного способа размещения - бессрочно

Местоположение: Пермский край, Пермский м.о., п. Горный

Приложение: схема предполагаемых к использованию земель или части земельного участка.

Особые условия использования:

- 1) При размещении газопровода учесть параметры ширины проезда улично-дорожной сети, во избежание сужения полосы отвода дороги.
- 2) При условии получения разрешения на производство земляных работ.

Заместитель председателя комитета

(подпись, печать)

М.В. Королева



Схема предполагаемых к использованию земель или части земельного участка


Объект: "Газопровод-ввод по адресу: п Горный, ул Пейзажная, д 31"

Местоположение: Пермский край, Пермский м.о., п. Горный

Площадь земель или части земельного участка, кв.м.: 1176

Категория земель: земли населенных пунктов

Вид разрешенного использования земельного участка: отсутствует

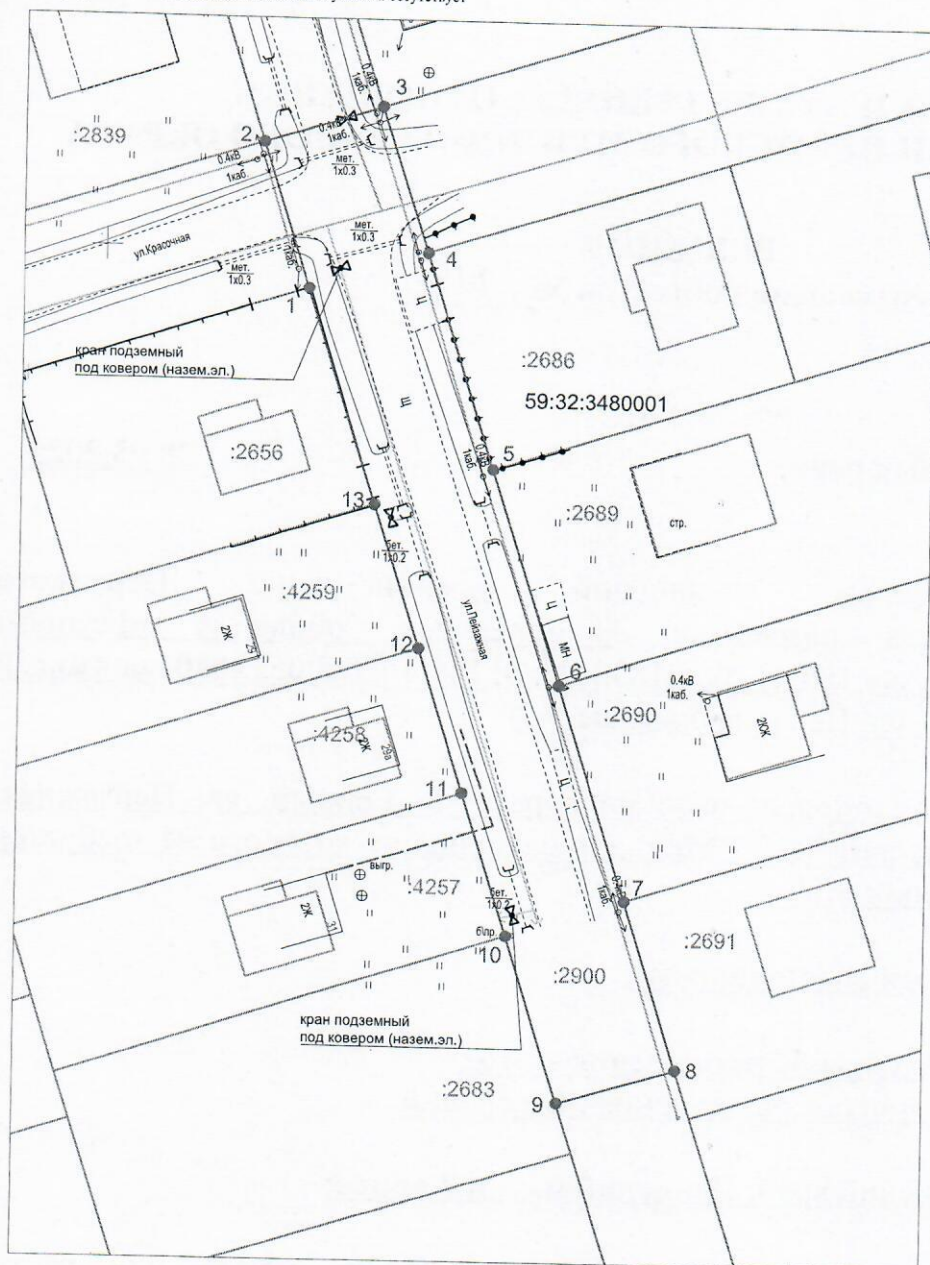

Масштаб 1:500

Описание границ смежных землепользователей:

от т.1 до т.4, от т.8 до т.9 - земельный участок с кадастровым номером 59:32:3480001:2900;
от т.4 до т.5 - земельный участок с кадастровым номером 59:32:3480001:2686;
от т.5 до т.6 - земельный участок с кадастровым номером 59:32:3480001:2689;
от т.6 до т.7 - земельный участок с кадастровым номером 59:32:3480001:2690;
от т.7 до т.8 - земельный участок с кадастровым номером 59:32:3480001:2691;
от т.9 до т.10 - земельный участок с кадастровым номером 59:32:3480001:2683;
от т.10 до т.11 - земельный участок с кадастровым номером 59:32:3480001:4257;
от т.11 до т.12 - земельный участок с кадастровым номером 59:32:3480001:4258;
от т.12 до т.13 - земельный участок с кадастровым номером 59:32:3480001:4259;
от т.13 до т.1 - земельный участок с кадастровым номером 59:32:3480001:2656.

Условные обозначения:

- граница предполагаемых к использованию земель или части земельного участка
- граница земельного участка ранее учтенного в ЕГРН
- граница кадастрового квартала
- кадастровый номер квартала
- кадастровый номер земельного участка в кадастровом квартале
- проектируемый газопровод-ввод
- существующий газопровод
- граница зоны с особыми условиями использования территории, учтенная в ЕГРН
- обозначение наземного (конструктивного) элемента проектируемого газопровода-ввода

№ точки границы	Каталог координат (МСК-59), м	
	X	Y
1	504096,18	2236519,79
2	504110,48	2236515,24
3	504114,12	2236526,67
4	504099,75	2236531,27
5	504078,85	2236537,89
6	504057,89	2236544,56
7	504036,92	2236551,23
8	504020,61	2236556,42
9	504017,21	2236544,91
10	504033,27	2236539,80
11	504047,25	2236535,35
12	504061,23	2236530,91
13	504075,21	2236526,46
1	504096,18	2236519,79

Заявитель

Косачев О.В.

(подпись, расшифровка подписи)
МП
(для юридических лиц и ИП)

Косачев О.В., по доверенности
№ 2355 от 09.12.2024г.

Верио