



**КОМИТЕТ ИМУЩЕСТВЕННЫХ ОТНОШЕНИЙ
АДМИНИСТРАЦИИ ПЕРМСКОГО МУНИЦИПАЛЬНОГО ОКРУГА**

РЕШЕНИЕ
о размещении объектов № 820

Пермский край
Пермский муниципальный округ

28.03.2025

Комитет имущественных отношений администрации Пермского муниципального округа разрешает Акционерному обществу «Газпром газораспределение Пермь» (ИНН 5902183841, ОГРН 1025900512670, почтовый адрес: 614000, г. Пермь, ул. Петропавловская, 43)

размещение объекта «Газопровод-ввод до границы земельного участка по адресу: Мирная 2/1 ул., Горный (Двуреченское с/п) п. (газопровод давлением до 1,2 Мпа, для размещения которого не требуется разрешения на строительство)»

на землях муниципальной собственности.

на срок: для подземного способа размещения - 1 год
для наземного, надземного способа размещения - бессрочно

Местоположение: Пермский край, Пермский м.о., п. Горный

Приложение: схема предполагаемых к использованию земель или части земельного участка.

Особые условия использования:

- 1) При размещении газопровода учесть параметры ширины проезда улично-дорожной сети, во избежание сужения полосы отвода дороги.
- 2) При условии получения разрешения на производство земляных работ.

Заместитель председателя комитета

(подпись, печать)

М.В. Королева



Схема предполагаемых к использованию земель или части земельного участка


Объект: "Газопровод-ввод до границы земельного участка по адресу: Мирная 2/1, Горный (Двуреченское с/п) п"

Местоположение: Пермский край, Пермский м.о., п. Горный

Площадь земель или части земельного участка, кв.м.: 1344

Категория земель: земли населённых пунктов

Вид разрешенного использования земельного участка: отсутствует

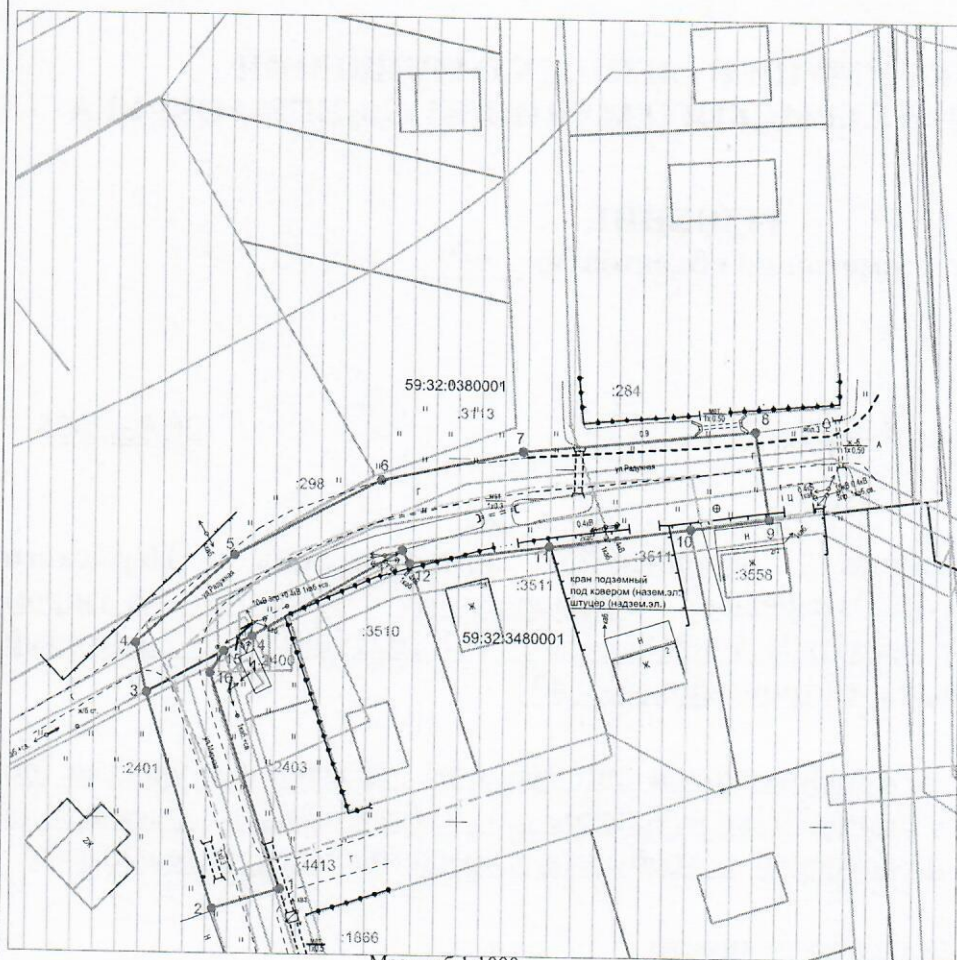

Масштаб 1:1000

Описание границ смежных землепользователей:

- от т.1 до т.2 - земельный участок с кадастровым номером 59:32:3480001:4413;
- от т.2 до т.3 - земельный участок с кадастровым номером 59:32:3480001:2401;
- от т.3 до т.9, от т.12 до т.14 - земли неразграниченной государственной (муниципальной) собственности;
- от т.9 до т.10 - земельный участок с кадастровым номером 59:32:3480001:3558;
- от т.10 до т.11 - земельный участок с кадастровым номером 59:32:3480001:3557;
- от т.11 до т.12 - земельный участок с кадастровым номером 59:32:3480001:3511;
- от т.14 до т.15 - земельный участок с кадастровым номером 59:32:3480001:2400;
- от т.15 до т.1 - земельный участок с кадастровым номером 59:32:3480001:4413.

Условные обозначения:

- граница предполагаемых к использованию земель или части земельного участка
- граница земельного участка ранее учтенного в ЕГРН
- граница кадастрового квартала
- кадастровый номер квартала
- кадастровый номер земельного участка в кадастровом квартале
- проектируемый газопровод-ввод
- существующий газопровод
- граница зоны с особыми условиями использования территории учтенная в ЕГРН
- обозначение наземного (конструктивного) элемента проектируемого газопровода-ввода

КАТАЛОГ КООРДИНАТ

решения о размещении объектов

№ точки границы	Каталог координат (МСК-59), м	
	X	Y
1	504490.44	2236825.89
2	504487.66	2236816.55
3	504517.09	2236807.19
4	504523.88	2236805.60
5	504536.28	2236819.33
6	504546.86	2236839.31
7	504551.02	2236858.72
8	504554.16	2236890.56
9	504542.06	2236892.57
10	504540.62	2236881.71
11	504538.04	2236862.37
12	504535.49	2236843.23
13	504537.26	2236842.25
14	504525.02	2236821.79
15	504522.92	2236817.93
16	504519.85	2236816.05

Заявитель

(подпись, расшифровка подписи)
МП
(для юридических лиц и ИП)

Косачев О.В., по доверенности

№ 2355 от 09.12.204г.

Верно