



**КОМИТЕТ ИМУЩЕСТВЕННЫХ ОТНОШЕНИЙ
АДМИНИСТРАЦИИ ПЕРМСКОГО МУНИЦИПАЛЬНОГО ОКРУГА**

РЕШЕНИЕ

о размещении объектов № 823

Пермский край
Пермский муниципальный округ

28.03.2025

Комитет имущественных отношений администрации Пермского муниципального округа разрешает Акционерному обществу «Газпром газораспределение Пермь» (ИНН 5902183841, ОГРН 1025900512670, почтовый адрес: 614000, г. Пермь, ул. Петропавловская, 43)

размещение объекта «Газопровод-ввод по адресу: Озерная ул., д. 1А, Горный (Двуреченское с/п) п (газопровод давлением до 1,2 Мпа, для размещения которого не требуется разрешения на строительство)»

на землях муниципальной собственности.

на срок: 1 год

Местоположение: Пермский край, Пермский м.о., п. Горный

Приложение: схема предполагаемых к использованию земель или части земельного участка.

Особые условия использования:

- 1) При размещении газопровода учесть параметры ширины проезда улично-дорожной сети, во избежание сужения полосы отвода дороги.
- 2) При условии получения разрешения на производство земляных работ.

Заместитель председателя комитета


(подпись, печать)



М.В. Королева

Схема предполагаемых к использованию земель или части земельного участка


Объект: "Газопровод-ввод по адресу: Озерная ул 1А, Горный (Двуреченское с/п) п"

Местоположение: Пермский край, Пермский м.о., п. Горный

Площадь земель или части земельного участка, кв.м.: 6702

Категория земель: земли населённых пунктов

Вид разрешенного использования земельного участка: отсутствует

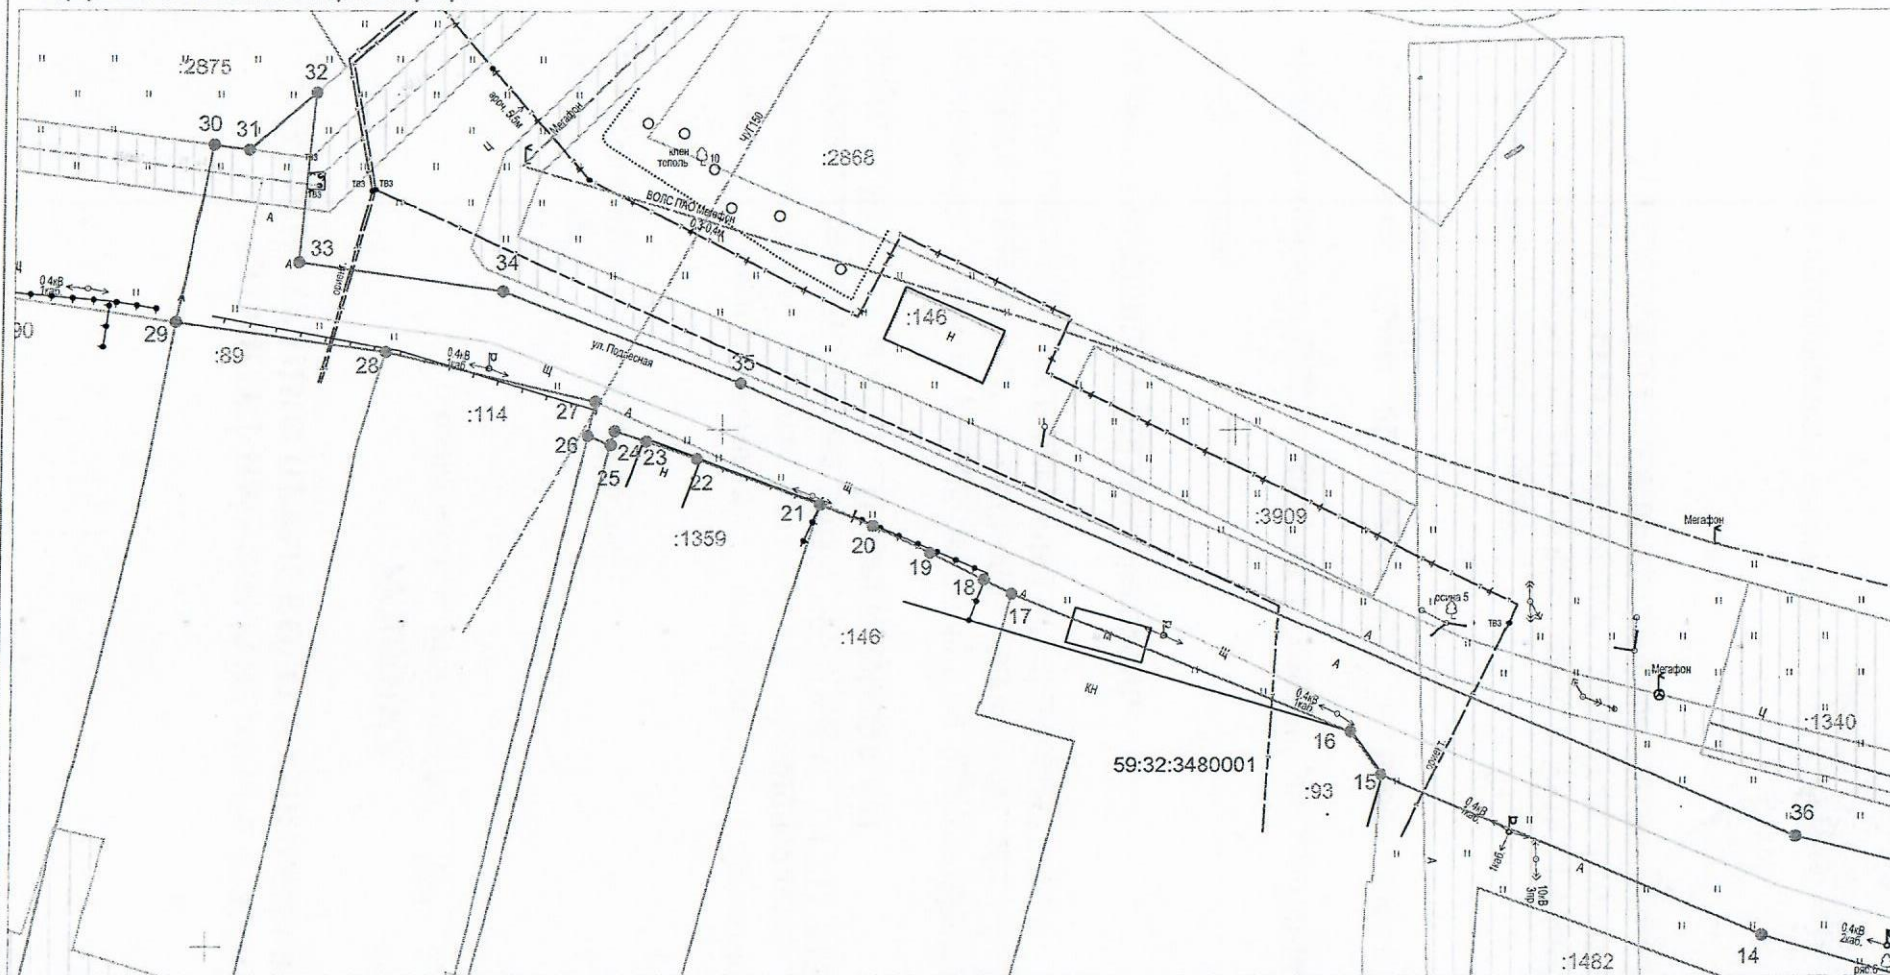

Описание границ смежных землепользователей:

Масштаб 1:500

от т.1 до т.2 - земельный участок с кадастровым номером 59:32:3480001:3069;
от т.2 до т.3 - земельный участок с кадастровым номером 59:32:3480001:1214;
от т.3 до т.4 - земельный участок с кадастровым номером 59:32:3480001:3612;
от т.4 до т.6 - земельный участок с кадастровым номером 59:32:3480001:3611;
от т.6 до т.7 - земельный участок с кадастровым номером 59:32:3480001:1214;
от т.7 до т.15, от т.25 до т.26, от т.29 до т.30, от т.32 до т.42 - земли незастроенной государственной (муниципальной) собственности;
от т.15 до т.17 - земельный участок с кадастровым номером 59:32:3480001:93;
от т.17 до т.21 - земельный участок с кадастровым номером 59:32:3480001:146;
от т.21 до т.25 - земельный участок с кадастровым номером 59:32:3480001:1359;
от т.26 до т.28 - земельный участок с кадастровым номером 59:32:3480001:114;
от т.28 до т.29 - земельный участок с кадастровым номером 59:32:3480001:89;
от т.30 до т.32 - земельный участок с кадастровым номером 59:32:3480001:2875;
от т.42 до т.43 - земельный участок с кадастровым номером 59:32:3480001:1214;
от т.43 до т.45 - земельный участок с кадастровым номером 59:32:3480001:1679;
от т.45 до т.46 - земельный участок с кадастровым номером 59:32:3480001:3909;
от т.46 до т.47 - земельный участок с кадастровым номером 59:32:3480001:3910;
от т.47 до т.1 - земельный участок с кадастровым номером 59:32:3480001:3069.

Условные обозначения:

- 59:32:3480001
2000
- граница предполагаемых к использованию земель или части земельного участка
 - граница земельного участка ранее учтенного в ЕГРН
 - граница кадастрового квартала
 - кадастровый номер квартала
 - кадастровый номер земельного участка в кадастровом квартале
 - проектируемый газопровод-ввод
 - существующий газопровод
 - граница зоны с особыми условиями использования территории уличная в ЕГРН

Заявитель

Косачев О.В., по доверенности


THEOREM 1. $\text{PAC}_{\text{PAC}}^{\text{PAC}} \leq \text{PAC}_{\text{PAC}}^{\text{PAC}} \leq \text{PAC}_{\text{PAC}}^{\text{PAC}}$
 $\text{PAC}_{\text{PAC}}^{\text{PAC}} \leq \text{PAC}_{\text{PAC}}^{\text{PAC}} \leq \text{PAC}_{\text{PAC}}^{\text{PAC}}$
 $\text{PAC}_{\text{PAC}}^{\text{PAC}} \leq \text{PAC}_{\text{PAC}}^{\text{PAC}} \leq \text{PAC}_{\text{PAC}}^{\text{PAC}}$

№ 2355 от 09.12.2024г.

Repr.

Схема предполагаемых к использованию земель или части земельного участка
 Объект: "Газопровод-ввод по адресу: Отерная ул. 1А, Горный (Давуренское с/п) и"
 Местоположение: Пермский край, Пермский м.о., п. Горный
 Площадь земель или части земельного участка, кв.м.: 6702
 Категория земель: земли населенных пунктов
 Вид разрешенного использования земельного участка: отсутствует

Лист 2

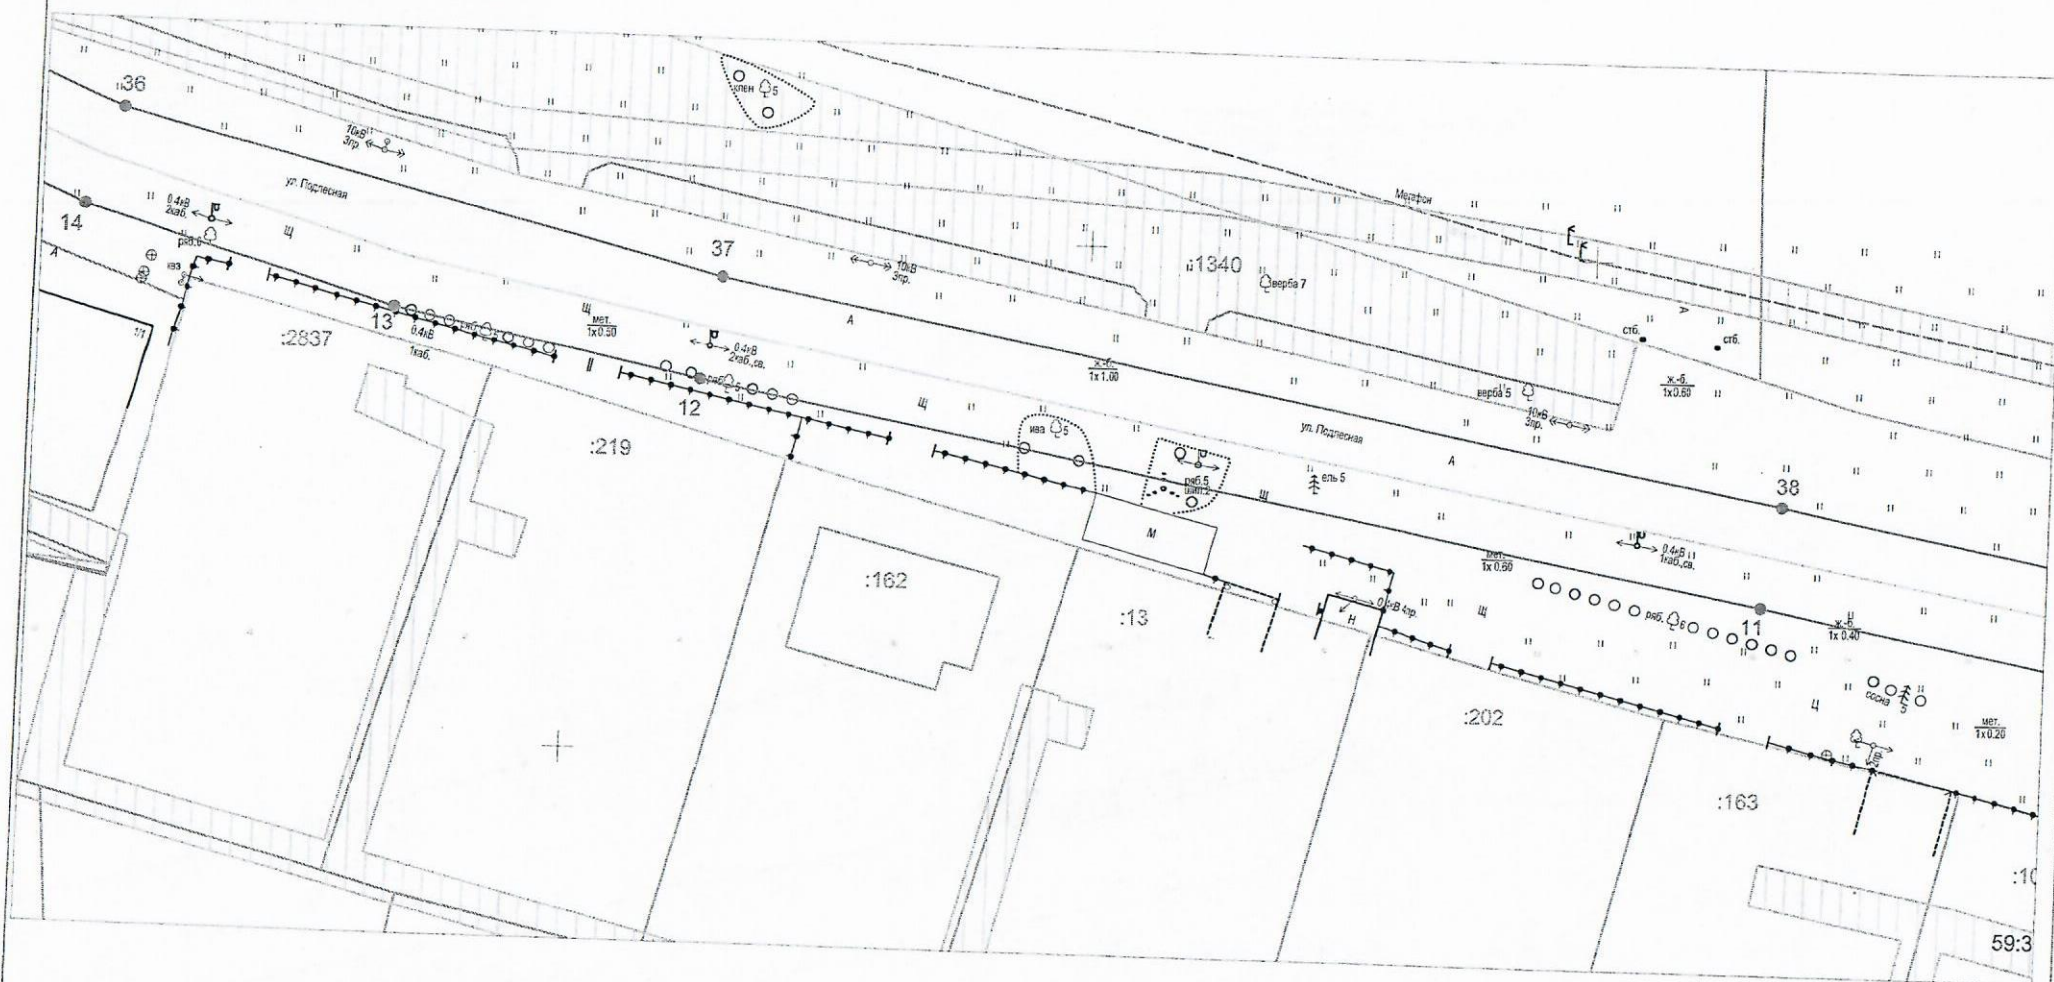

Описание границ смежных землепользователей:

Масштаб 1:500

от т.1 до т.2 - земельный участок с кадастровым номером 59:32:3480001:3069;
 от т.2 до т.3 - земельный участок с кадастровым номером 59:32:3480001:1214;
 от т.3 до т.4 - земельный участок с кадастровым номером 59:32:3480001:3612;
 от т.4 до т.6 - земельный участок с кадастровым номером 59:32:3480001:3611;
 от т.6 до т.7 - земельный участок с кадастровым номером 59:32:3480001:1214;
 от т.7 до т.15, от т.25 до т.26, от т.29 до т.30, от т.32 до т.42 - земли неразграниченной государственной (муниципальной) собственности;
 от т.15 до т.17 - земельный участок с кадастровым номером 59:32:3480001:93;
 от т.17 до т.21 - земельный участок с кадастровым номером 59:32:3480001:146;
 от т.21 до т.25 - земельный участок с кадастровым номером 59:32:3480001:1359;
 от т.26 до т.28 - земельный участок с кадастровым номером 59:32:3480001:114;
 от т.28 до т.29 - земельный участок с кадастровым номером 59:32:3480001:89;
 от т.30 до т.32 - земельный участок с кадастровым номером 59:32:3480001:2875;
 от т.42 до т.43 - земельный участок с кадастровым номером 59:32:3480001:1214;
 от т.43 до т.45 - земельный участок с кадастровым номером 59:32:3480001:1679;
 от т.45 до т.46 - земельный участок с кадастровым номером 59:32:3480001:3909;
 от т.46 до т.47 - земельный участок с кадастровым номером 59:32:3480001:3910;
 от т.47 до т.1 - земельный участок с кадастровым номером 59:32:3480001:3069.

Условные обозначения:

- граница предполагаемых к использованию земель или части земельного участка
- граница земельного участка ранее учтенного в ЕГРН
- граница кадастрового квартала
- кадастровый номер квартала
- кадастровый номер земельного участка в кадастровом квартале
- проектируемый газопровод-ввод
- существующий газопровод
- граница зоны с особыми условиями использования территории учтенная в ЕГРН


Заявитель

И.О.Ф. заявителя
 И.О.Ф. представителя заявителя

Косачев О.В. по доверенности
 № 2355 от 09.12.2024г.

Схема предполагаемых к использованию земель или части земельного участка
 Объект: Газопровод-ввод по адресу: Озерная ул. 1А, Горный (Давурченское с.п.) п.
 Местоположение: Пермский край, Пермский м.о., п. Горный
 Площадь земель или части земельного участка, кв.м.: 6702
 Категория земель: земли населенных пунктов
 Вид разрешенного использования земельного участка: отсутствует

Лист 3

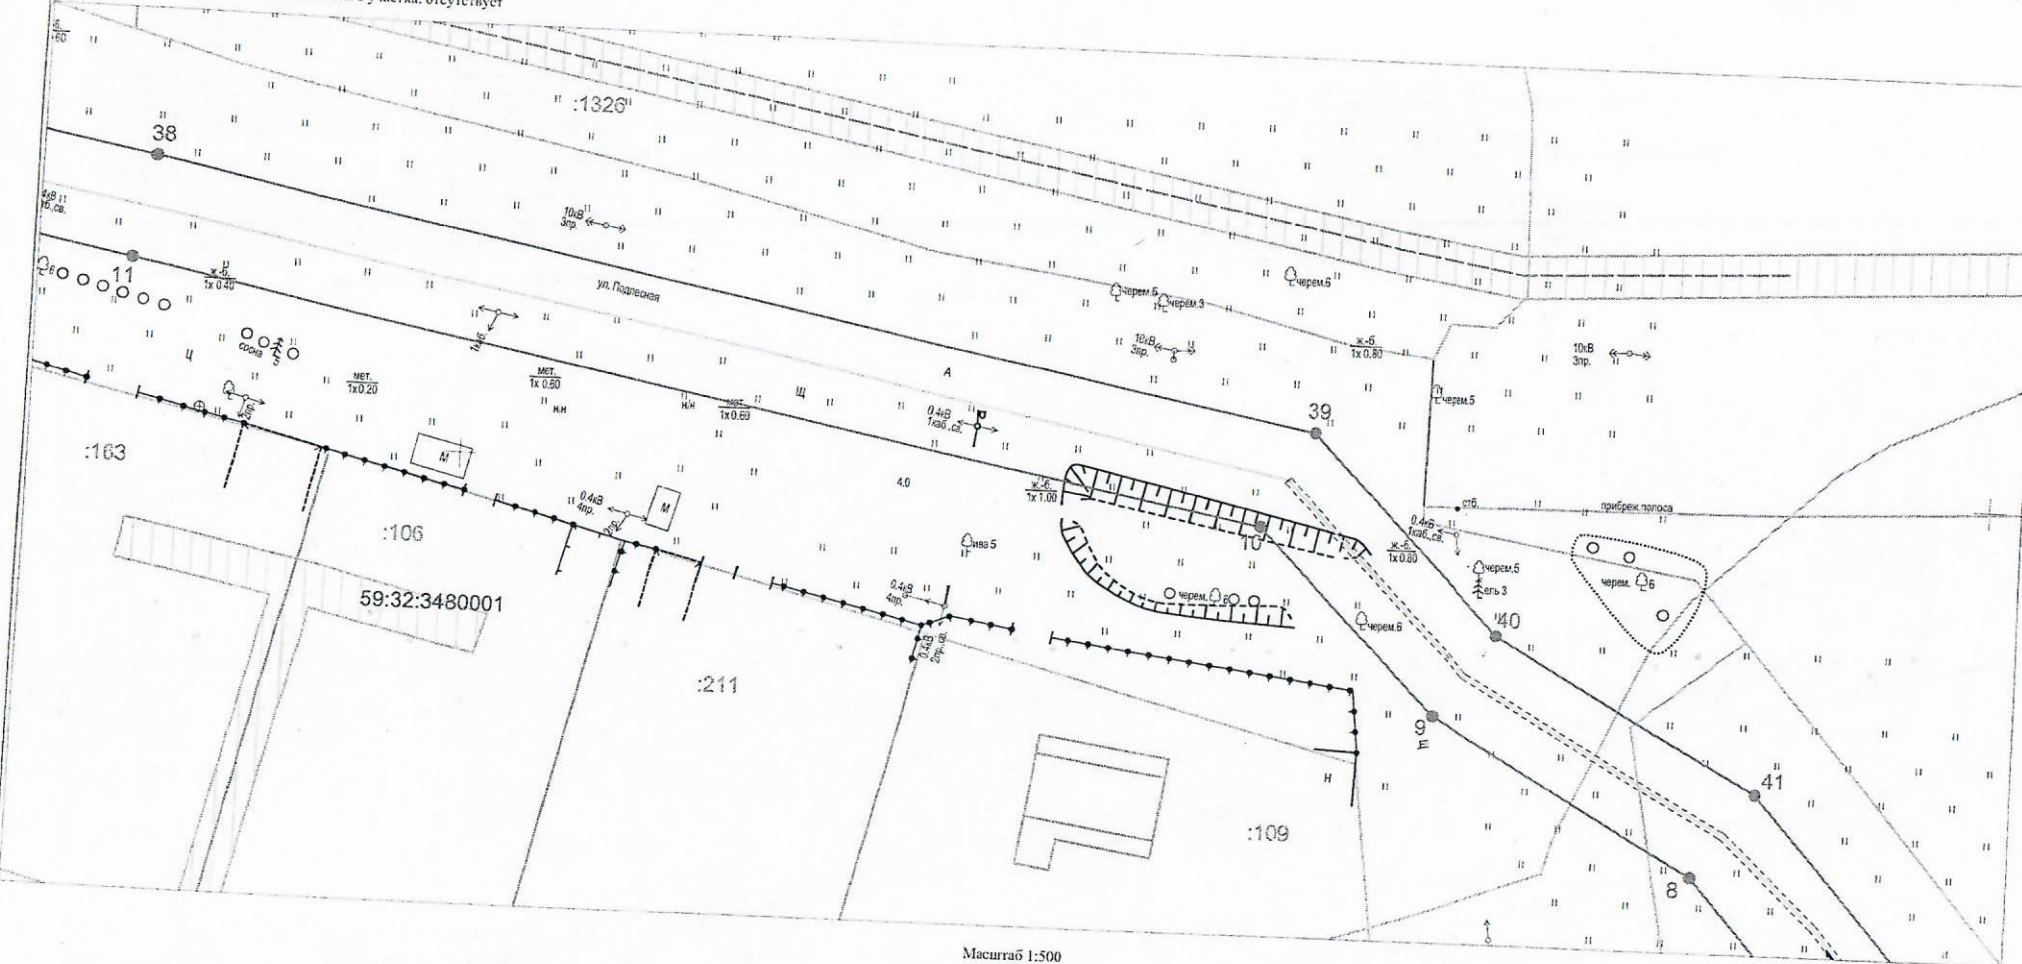

Масштаб 1:500

Описание границы смежных землепользователей:

от т.1 до т.2 - земельный участок с кадастровым номером 59:32:3480001:3069;
 от т.2 до т.3 - земельный участок с кадастровым номером 59:32:3480001:1214;
 от т.3 до т.4 - земельный участок с кадастровым номером 59:32:3480001:3612;
 от т.4 до т.6 - земельный участок с кадастровым номером 59:32:3480001:3611;
 от т.6 до т.7 - земельный участок с кадастровым номером 59:32:3480001:1214;
 от т.7 до т.15, от т.25 до т.26, от т.29 до т.30, от т.32 до т.42 - земли неограниченной государственной (муниципальной) собственности;
 от т.15 до т.17 - земельный участок с кадастровым номером 59:32:3480001:93;
 от т.17 до т.21 - земельный участок с кадастровым номером 59:32:3480001:146;
 от т.21 до т.25 - земельный участок с кадастровым номером 59:32:3480001:1359;
 от т.26 до т.28 - земельный участок с кадастровым номером 59:32:3480001:114;
 от т.28 до т.29 - земельный участок с кадастровым номером 59:32:3480001:89;
 от т.30 до т.32 - земельный участок с кадастровым номером 59:32:3480001:2875;
 от т.42 до т.43 - земельный участок с кадастровым номером 59:32:3480001:1214;
 от т.43 до т.45 - земельный участок с кадастровым номером 59:32:3480001:1679;
 от т.45 до т.46 - земельный участок с кадастровым номером 59:32:3480001:3909;
 от т.46 до т.47 - земельный участок с кадастровым номером 59:32:3480001:3910;
 от т.47 до т.1 - земельный участок с кадастровым номером 59:32:3480001:3069.

Условные обозначения:

- граница предполагаемых к использованию земель или части земельного участка
- граница земельного участка ранее учтенного в ЕГРН
- граница кадастрового квартала
- кадастровый номер квартала
- кадастровый номер земельного участка в кадастровом квартале
- проектируемый газопровод-ввод
- существующий газопровод
- граница зоны с особыми условиями использования территории учтенная в ЕГРН

Заявитель

Косачев О.В., по доверенности

№ 2355 от 09.12.2024г.

подпись, расшифровка подписи

М.П.

В.П.

Схема предполагаемых к использованию земель или части земельного участка

Объект: "Газопровод-ввод по адресу: Озерная ул 1А, Горный (Дзурченское с/п) п"

Местоположение: Пермский край, Пермский м.о., п. Горный

Площадь земель или части земельного участка, кв.м.: 6702

Категория земель: земли населенных пунктов

Вид разрешенного использования земельного участка: отсутствует


Лист 4

Описание границ смежных землепользователей:

от т.1 до т.2 - земельный участок с кадастровым номером 59:32:3480001:3069;
от т.2 до т.3 - земельный участок с кадастровым номером 59:32:3480001:1214;
от т.3 до т.4 - земельный участок с кадастровым номером 59:32:3480001:3612;
от т.4 до т.6 - земельный участок с кадастровым номером 59:32:3480001:3611;
от т.6 до т.7 - земельный участок с кадастровым номером 59:32:3480001:1214;
от т.7 до т.15, от т.25 до т.26, от т.29 до т.30, от т.32 до т.42 - земли неразграниченной государственной (муниципальной) собственности;
от т.15 до т.17 - земельный участок с кадастровым номером 59:32:3480001:93;
от т.17 до т.21 - земельный участок с кадастровым номером 59:32:3480001:146;
от т.21 до т.25 - земельный участок с кадастровым номером 59:32:3480001:1359;
от т.26 до т.28 - земельный участок с кадастровым номером 59:32:3480001:114;
от т.28 до т.29 - земельный участок с кадастровым номером 59:32:3480001:89;
от т.30 до т.32 - земельный участок с кадастровым номером 59:32:3480001:2875;
от т.42 до т.43 - земельный участок с кадастровым номером 59:32:3480001:1214;
от т.43 до т.45 - земельный участок с кадастровым номером 59:32:3480001:1679;
от т.45 до т.46 - земельный участок с кадастровым номером 59:32:3480001:3909;
от т.46 до т.47 - земельный участок с кадастровым номером 59:32:3480001:3910;
от т.47 до т.1 - земельный участок с кадастровым номером 59:32:3480001:3069.

Условные обозначения:

- граница предполагаемых к использованию земель или части земельного участка
- граница земельного участка ранее учтенного в ЕГРН
- граница кадастрового квартала
- кадастровый номер квартала
- кадастровый номер земельного участка в кадастровом квартале
- проектируемый газопровод-ввод
- существующий газопровод
- граница зоны с особыми условиями использования территории учтенная в ЕГРН

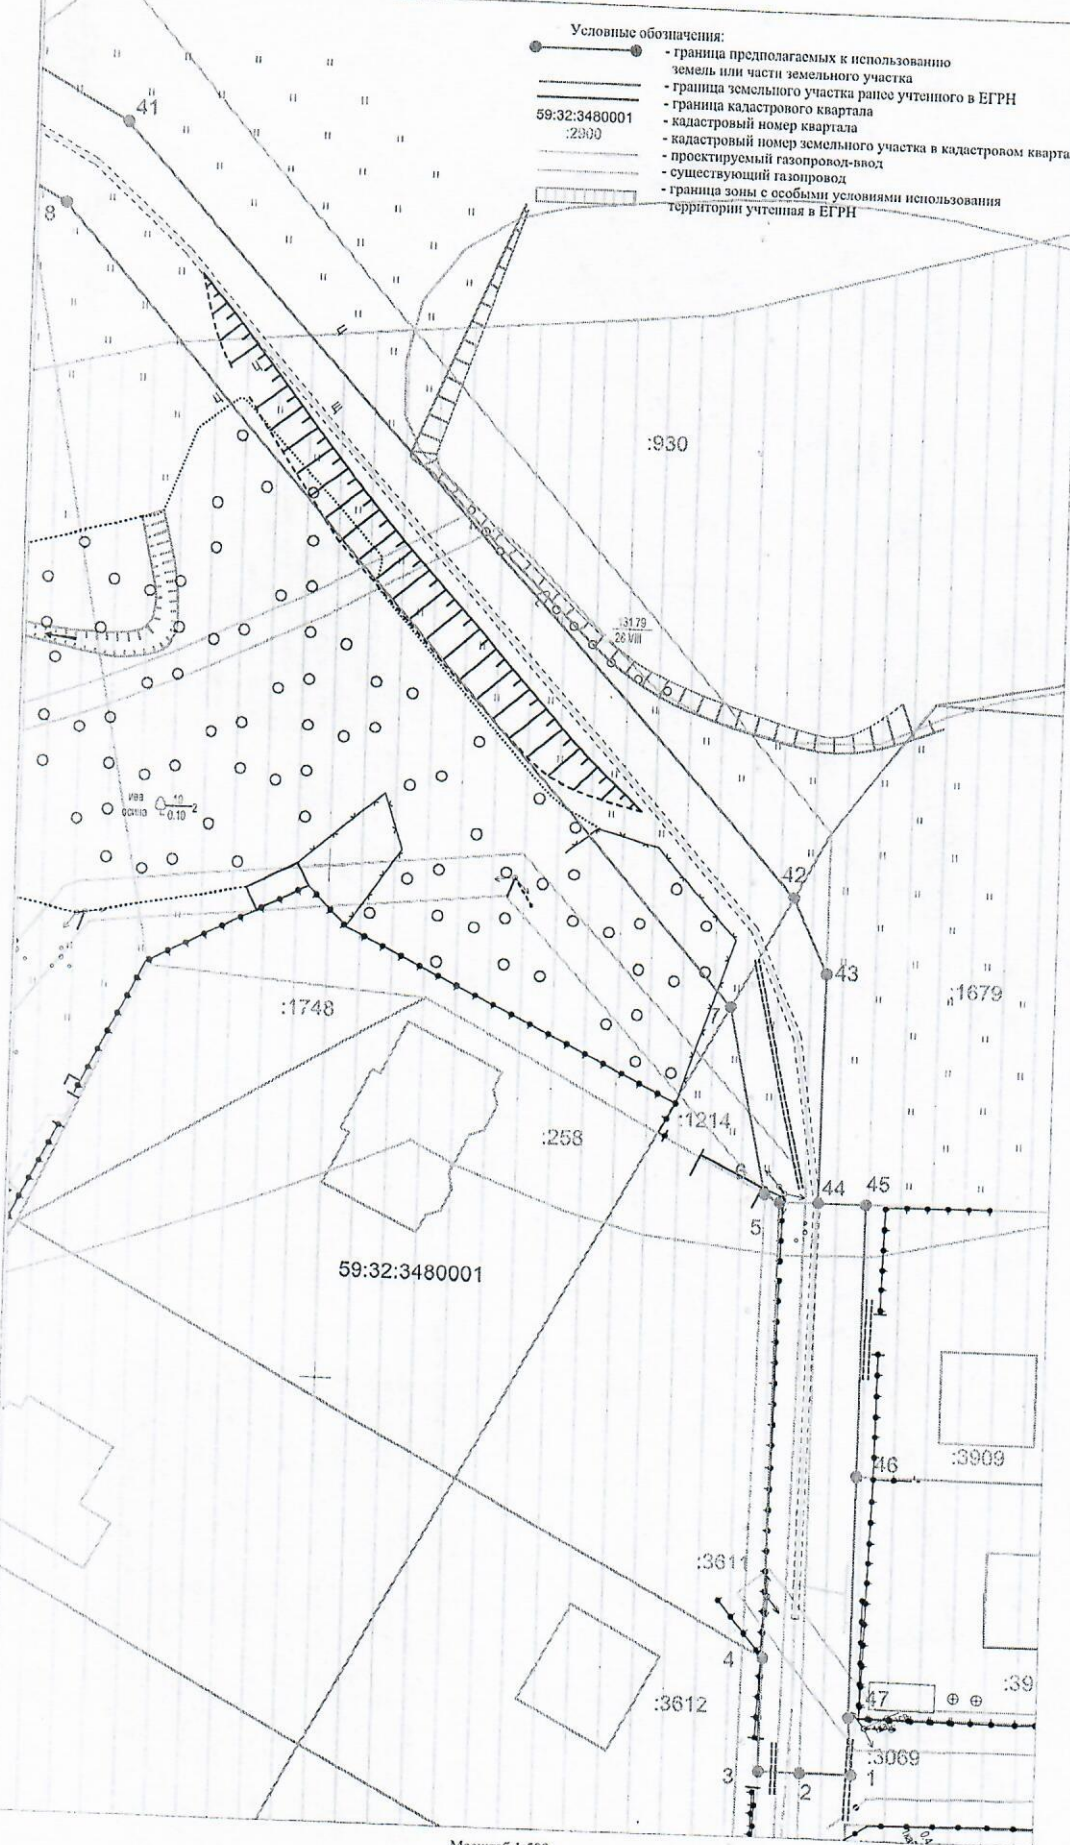

Масштаб 1:500

Заявитель,  Косачев О.В., по доверенности
полномочия, удостоверенные нотариусом
№ 2355 от 09.12.2024г.
Дата и место составления документа (ИП)

Схема предполагаемых к использованию земель или части земельного участка

Объект: "Газопровод-ввод по адресу: Озерная ул 1А, Горный (Давуренское с п) п"


Местоположение: Пермский край, Пермский м.о., п. Горный

Площадь земель или части земельного участка, кв.м.: 6702

Категория земель: земли населенных пунктов

Вид разрешенного использования земельного участка: отсутствует

Лист 5

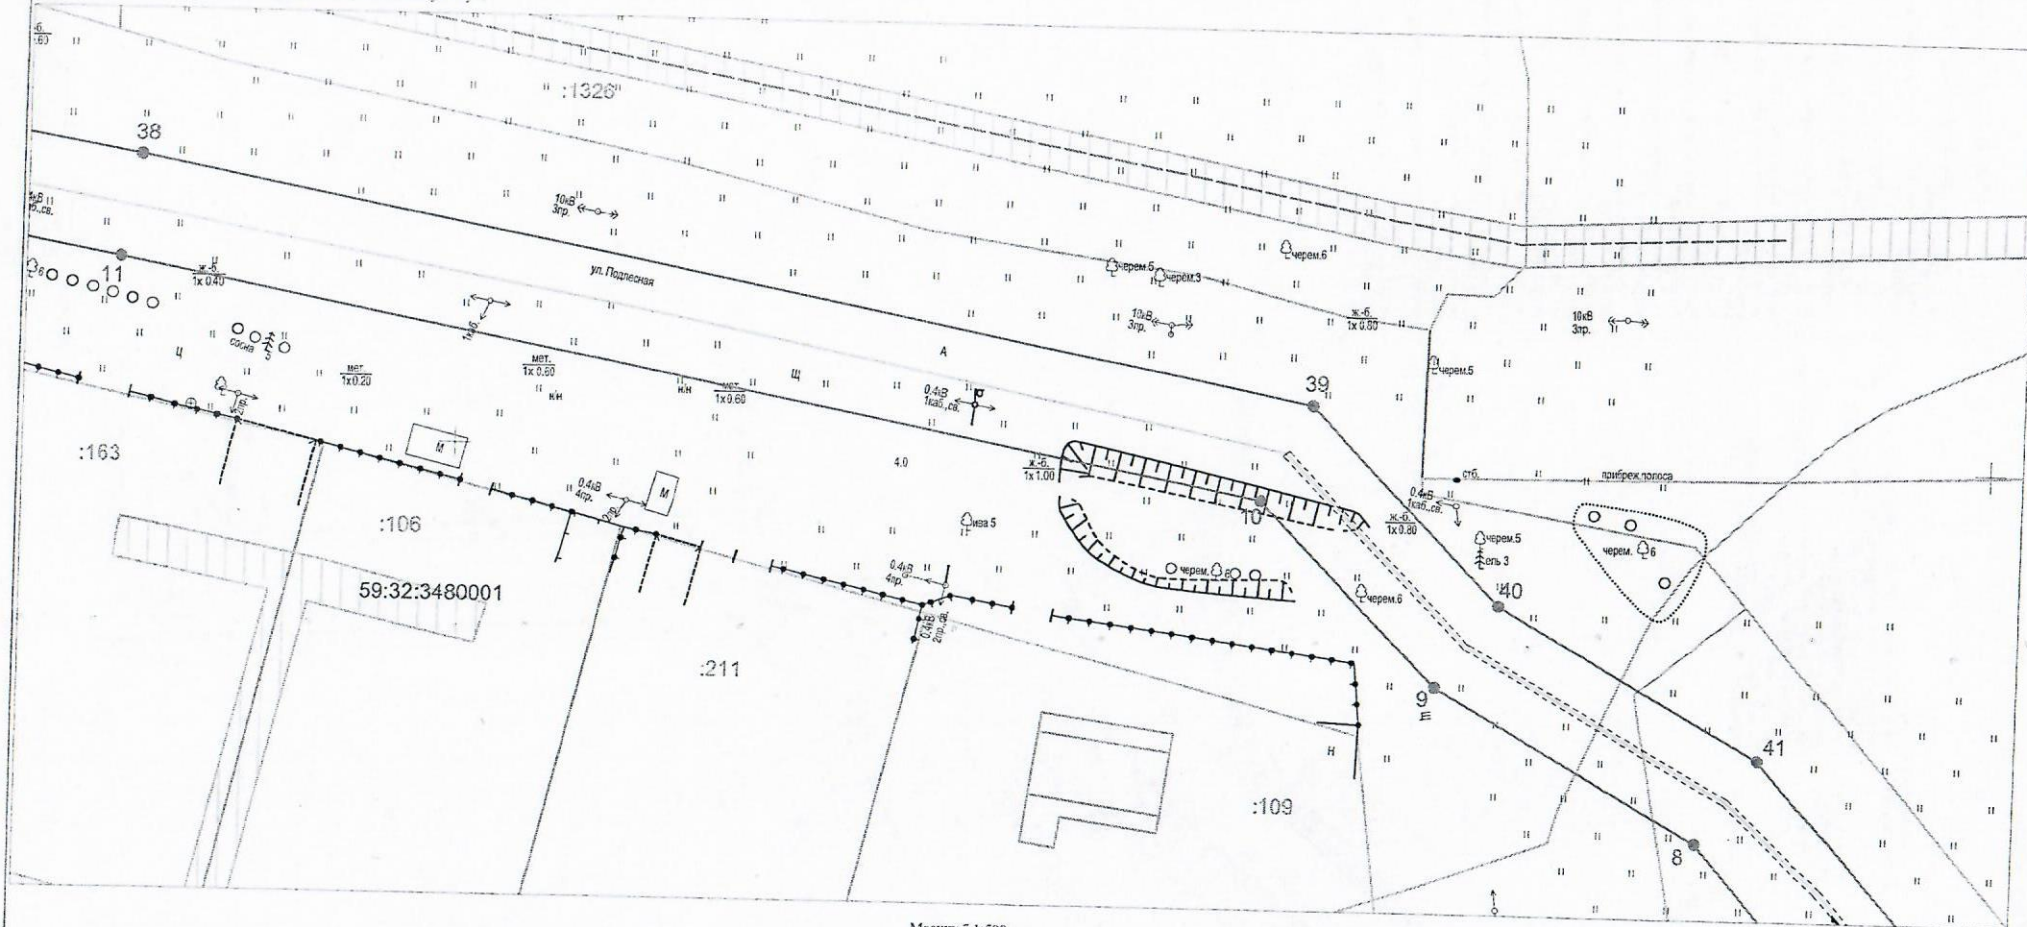

Масштаб 1:500

Описание границ смежных землепользователей:

от т.1 до т.2 - земельный участок с кадастровым номером 59:32:3480001:3069;
от т.2 до т.3 - земельный участок с кадастровым номером 59:32:3480001:1214;
от т.3 до т.4 - земельный участок с кадастровым номером 59:32:3480001:3612;
от т.4 до т.6 - земельный участок с кадастровым номером 59:32:3480001:3611;
от т.6 до т.7 - земельный участок с кадастровым номером 59:32:3480001:1214;
от т.7 до т.15, от т.25 до т.26, от т.29 до т.30, от т.32 до т.42 - земли неразмещенной государственной (муниципальной) собственности;
от т.15 до т.17 - земельный участок с кадастровым номером 59:32:3480001:93;
от т.17 до т.21 - земельный участок с кадастровым номером 59:32:3480001:146;
от т.21 до т.25 - земельный участок с кадастровым номером 59:32:3480001:1359;
от т.26 до т.28 - земельный участок с кадастровым номером 59:32:3480001:114;
от т.28 до т.29 - земельный участок с кадастровым номером 59:32:3480001:89;
от т.30 до т.32 - земельный участок с кадастровым номером 59:32:3480001:2875;
от т.42 до т.43 - земельный участок с кадастровым номером 59:32:3480001:1214;
от т.43 до т.45 - земельный участок с кадастровым номером 59:32:3480001:1679;
от т.45 до т.46 - земельный участок с кадастровым номером 59:32:3480001:3909;
от т.46 до т.47 - земельный участок с кадастровым номером 59:32:3480001:3910;
от т.47 до т.1 - земельный участок с кадастровым номером 59:32:3480001:3069.

Условные обозначения:

- граница предполагаемых к использованию земель или части земельного участка
- граница земельного участка ранее учтенного в ЕГРН
- граница кадастрового квартала
- кадастровый номер квартала
- кадастровый номер земельного участка в кадастровом квартале
- проектируемый газопровод-ввод
- существующий газопровод
- граница зоны с особыми условиями использования территории учтенная в ЕГРН

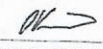
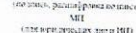
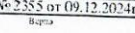
Заявитель:  Косых О.В., по доверенности
№ 2355 от 09.12.2024г.
М.П.  М.П. 

Схема предполагаемых к использованию земель или части земельного участка

Объект: "Газопровод-ввод по адресу: Озерная ул 1А, Горный (Двуреченское с/п) п"

Местоположение: Пермский край, Пермский м.о., п. Горный

Площадь земель или части земельного участка, кв.м.: 6702

Категория земель: земли населённых пунктов

Вид разрешенного использования земельного участка: отсутствует

КАТАЛОГ КООРДИНАТ

решения о размещении объектов

№ точки границы	Каталог координат (МСК-59), м	
	X	Y
1	504913,29	2237652,84
2	504913,30	2237647,84
3	504913,32	2237643,80
4	504924,38	2237643,93
5	504968,75	2237644,48
6	504969,56	2237642,95
7	504987,63	2237639,11
8	505063,68	2237572,21
9	505078,25	2237546,00
10	505095,98	2237528,36
11	505117,11	2237417,17
12	505136,14	2237312,30
13	505142,08	2237282,36
14	505150,92	2237252,05
15	505166,45	2237214,51
16	505170,62	2237211,51
17	505184,09	2237178,37
18	505185,48	2237175,60
19	505188,09	2237170,37
20	505190,70	2237164,74
21	505192,75	2237159,54
22	505197,19	2237147,51
23	505198,88	2237142,62
24	505199,89	2237139,48
25	505198,56	2237139,10
26	505199,43	2237136,83
27	505202,71	2237137,61
28	505207,45	2237117,08
29	505210,33	2237096,58
30	505227,36	2237100,09
31	505226,92	2237103,48
32	505232,50	2237110,05
33	505216,08	2237108,40
34	505213,32	2237128,47
35	505204,43	2237151,78
36	505160,38	2237255,33
37	505145,96	2237314,18
38	505126,95	2237418,94
39	505105,19	2237533,30
40	505086,31	2237552,10
41	505071,85	2237578,10
42	504998,55	2237645,02
43	504991,19	2237648,37
44	504968,84	2237648,22
45	504968,81	2237652,85
46	504942,23	2237652,63
47	504918,85	2237652,44
1	504913,29	2237652,84

Заявитель

(подпись, расшифровка подписи)
МП
для юридических лиц и ИП)

Косачев О.В., по доверенности
№ 2355 от 09.12.2024г.

Верно