



**КОМИТЕТ ИМУЩЕСТВЕННЫХ ОТНОШЕНИЙ
АДМИНИСТРАЦИИ ПЕРМСКОГО МУНИЦИПАЛЬНОГО ОКРУГА**

РЕШЕНИЕ
о размещении объектов № 829

Пермский край
Пермский муниципальный округ

28.03.2025

Комитет имущественных отношений администрации Пермского муниципального округа разрешает Акционерному обществу «Газпром газораспределение Пермь» (ИНН 5902183841, ОГРН 2125902017723, почтовый адрес: 614000, г. Пермь, ул. Петропавловская, 43)

размещение объекта «газопровод давлением до 1,2 Мпа, для размещения которого не требуется разрешения на строительство»

на землях муниципальной собственности

на срок: 1 год

Местоположение: Пермский край, Пермский муниципальный округ, д. Косотуриха, ул. Февральская, к дому 1/6.

Приложение: схема предполагаемых к использованию земель или части земельного участка.

Особые условия использования:

1. При размещении объекта учесть параметры ширины проезда улично-дорожной сети, во избежание сужения полосы отвода дороги.
2. Получение разрешения на производство земляных работ.

Заместитель председателя комитета

(подпись, печать)

М.В. Королева



Схема предполагаемых к использованию земель или части земельного участка

Объект: Газопровод давлением до 1,2 Мпа, для размещения которого не требуется разрешения на строительство

Местоположение: расположенных по адресу: Пермский край, м.о. Пермский,
д. Косотуриха, ул. Февральская, к дому 1/6

Площадь земель или части земельного участка, кв.м.: 5

Категория земель: земли населенных пунктов

Вид разрешенного использования: -

Описание границ смежных землепользователей:

От точки н1 до точки н2 - земельный участок

с кадастровым номером 59:32:4070004:1304

От точки н2 до точки н3 - земельный участок

с кадастровым номером 59:32:4070004:4859

От точки н3 до точки н1 - земельный участок

с кадастровым номером 59:32:4070004:6666


Каталог координат, м

№ точки границы	X	Y
n1	502845.00	2211187.01
n2	502847.43	2211190.69
n3	502845.11	2211191.55
n1	502845.00	2211187.01

Условные обозначения:



- предполагаемый участок земель,
на которых планируется размещение объекта

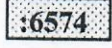


- Границы и номер земельного участка, сведения о которых внесены в ЕГРН



- границы и номер объекта капитального строительства, сведения о которых внесены в ЕГРН

- Граница кадастрового квартала

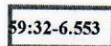

- зоны с особыми условиями использования территории, сведения о которых внесены в ЕГРН


:3Y1

- обозначение запрашиваемого земельного участка

● H1

- характерная точка границ земель или части земельного участка

59:32:4070004 - номер кадастрового квартала

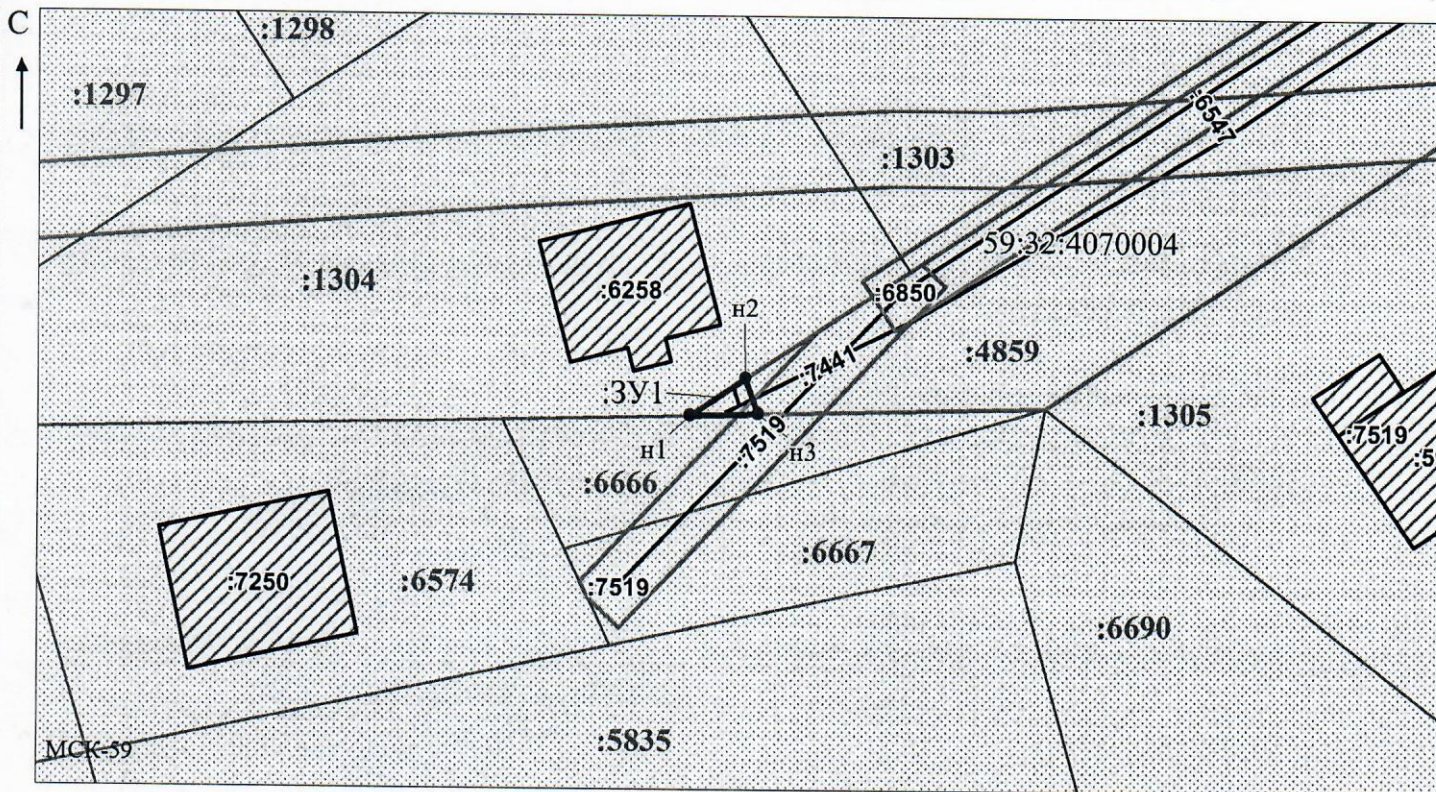

Заявитель:

МП

(для юридических лиц

и индивидуальных предпринимателей)

Масштаб 1:500

/ Осипова А.Д.

(подпись, расшифровка подписи)