



**КОМИТЕТ ИМУЩЕСТВЕННЫХ ОТНОШЕНИЙ
АДМИНИСТРАЦИИ ПЕРМСКОГО МУНИЦИПАЛЬНОГО ОКРУГА**

РЕШЕНИЕ
о размещении объектов № 833

Пермский край
Пермский муниципальный округ

28.03.2025

Комитет имущественных отношений администрации Пермского муниципального округа разрешает Акционерному обществу «Газпром газораспределение Пермь» (ИНН 5902183841, ОГРН 2125902017723, почтовый адрес: 614000, г. Пермь, ул. Петропавловская, 43)

размещение объекта «газопровод давлением до 1,2 Мпа, для размещения которого не требуется разрешения на строительство»

на землях муниципальной собственности

на срок: 1 год

Местоположение: рядом с домом по адресу: Пермский край, Пермский муниципальный округ, д. Мокино, ул. Вишневая, д. 40.

Приложение: схема предполагаемых к использованию земель или части земельного участка.

Особые условия использования:

1. При размещении объекта учесть параметры ширины проезда улично-дорожной сети, во избежание сужения полосы отвода дороги.
2. Получение разрешения на производство земляных работ.

Заместитель председателя комитета


(подпись, печать)


М.В. Королева

Схема предполагаемых к использованию земель или части земельного участка

Объект: Газопровод давлением до 1,2 Мпа включительно, для размещения которого не требуется разрешения на строительство

Местоположение: рядом с домом по адресу: Пермский край, Пермский муниципальный округ, д. Мокино, ул. Вишневая, д. 40

Площадь земель или части земельного участка, кв.м.: 276

Категория земель: земли населенных пунктов

Вид разрешенного использования: -

Каталог координат, м

№ точки границы	X	Y
н1	501572.24	2213819.99
н2	501579.17	2213823.33
н3	501570.51	2213840.58
н4	501563.96	2213837.01
н5	501557.79	2213833.64
н6	501565.91	2213816.94

Описание границ смежных землепользователей:

От точки н1 до точки н4 - земельный участок с кадастровым номером 59:32:3980009:7910

От точки н4 до точки н5 - земельный участок с кадастровым номером 59:32:3980009:4369

От точки н5 до точки н6 - земельный участок с кадастровым номером 59:32:3980009:10583


От точки н6 до точки н1 - земельный участок с кадастровым номером 59:32:3980009:4369

Условные обозначения:

- предполагаемый участок земель, на которых планируется размещение объекта
- границы и номер земельного участка, сведения о которых внесены в ЕГРН
- границы объекта капитального строит-ва, сведения о котором внесены в ЕГРН
- граница кадастрового квартала

- зоны с особыми условиями использования территории, сведения о которых внесены в ЕГРН
- ЗУ1** - обозначение запрашиваемого земельного участка
- н1** - характерная точка границ земель или части земельного участка

59:32:3980009 - номер кадастрового квартала

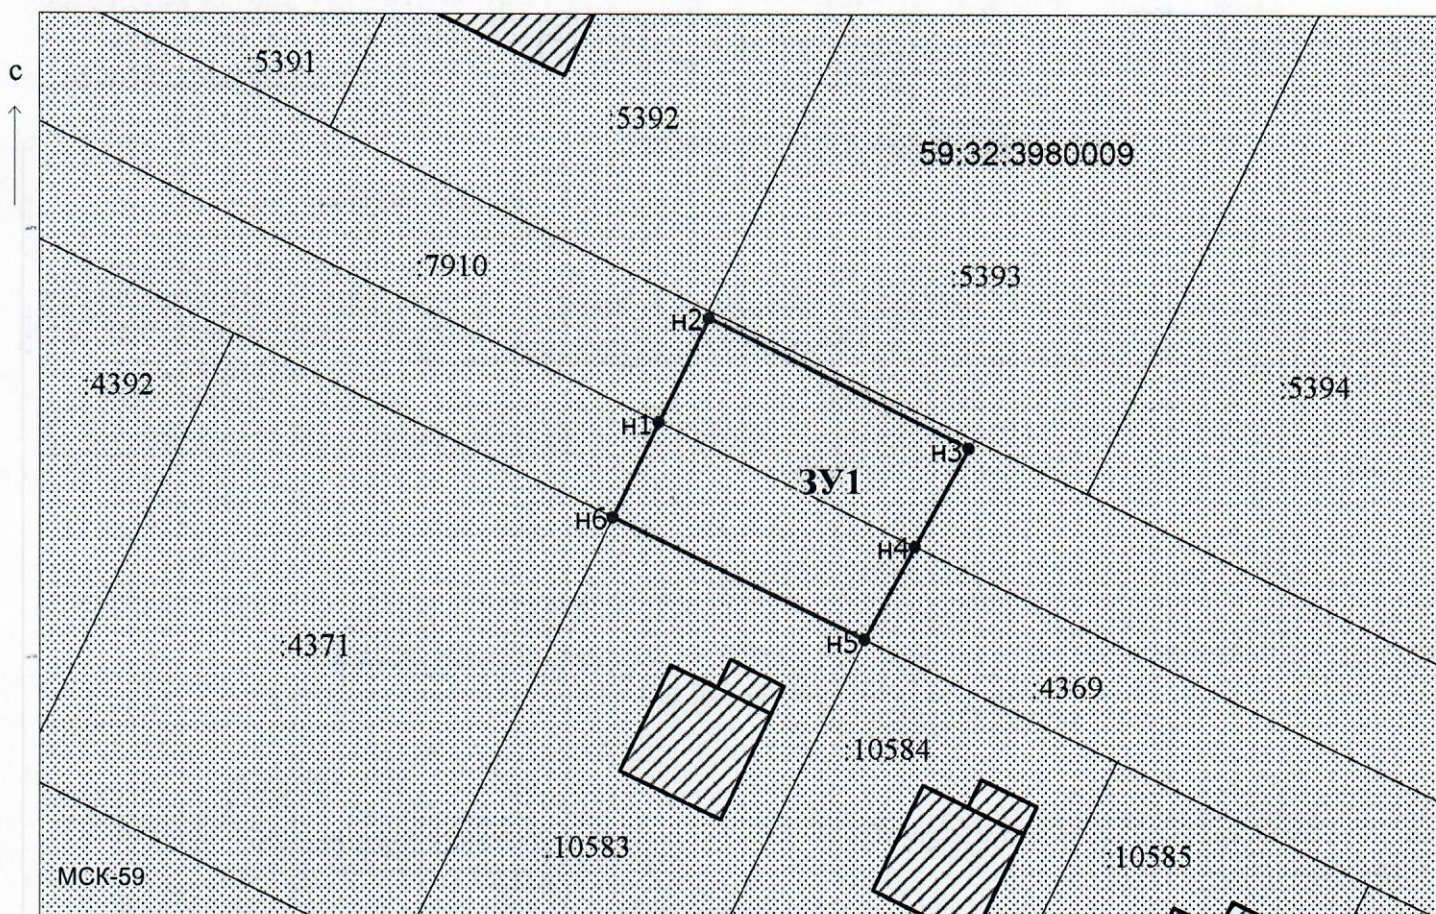

Заявитель: *Киямова Д.Х.* / Киямова Д.Х.
 (подпись, расшифровка подписи)

МП
 (для юридических лиц
 и индивидуальных предпринимателей)