



**КОМИТЕТ ИМУЩЕСТВЕННЫХ ОТНОШЕНИЙ
АДМИНИСТРАЦИИ ПЕРМСКОГО МУНИЦИПАЛЬНОГО ОКРУГА**

РЕШЕНИЕ
о размещении объектов № 839

Пермский край
Пермский муниципальный округ

31.03.2025

Комитет имущественных отношений администрации Пермского муниципального округа разрешает Акционерному обществу «Газпром газораспределение Пермь» (ИНН 5902183841, ОГРН 1025900512670, почтовый адрес: 614000, г. Пермь, ул. Петропавловская, 43)

размещение объекта «Газопровод давлением до 1,2 Мпа, для размещения которого не требуется разрешения на строительство»

на землях муниципальной собственности.

на срок 1 год.

Местоположение: рядом домом по адресу: Пермский край, Пермский м.о., д. Нестюково, ул. Тракторная, д. 26А.

Приложение: схема предполагаемых к использованию земель или части земельного участка.

Особые условия использования:

- 1) При размещении газопровода учесть параметры ширины проезда улично-дорожной сети, во избежание сужения полосы отвода дороги.
- 2) При условии получения разрешения на производство земляных работ.

Заместитель председателя комитета



М.В. Королева

Схема предполагаемых к использованию земель или части земельного участка

Объект: Газопровод давлением до 1,2 Мпа включительно, для размещения которого не требуется разрешения на строительство

Местоположение: рядом с домом по адресу: Пермский край, Пермский муниципальный округ, д. Нестюково, ул. Тракторная, д.26А

Площадь земель или части земельного участка, кв.м.: 571

Категория земель: земли населенных пунктов

Вид разрешенного использования: -


Описание границ смежных землепользователей:

От точки н6 до точки н7 - земельный участок с кадастровым номером 59:32:0390001:1995

От точки н7 до точки н6 - земельный участок с кадастровым номером 59:32:0390001:2297

Каталог координат, м

№ точки границы	X	Y
н1	504489.46	2232743.73
н2	504442.29	2232727.64
н3	504423.31	2232720.82
н4	504405.07	2232714.73
н5	504368.46	2232700.78
н6	504368.33	2232701.07
н7	504356.82	2232696.75
н8	504358.51	2232692.57
н9	504406.26	2232711.10
н10	504452.99	2232726.48
н11	504466.99	2232732.20
н12	504490.79	2232739.71

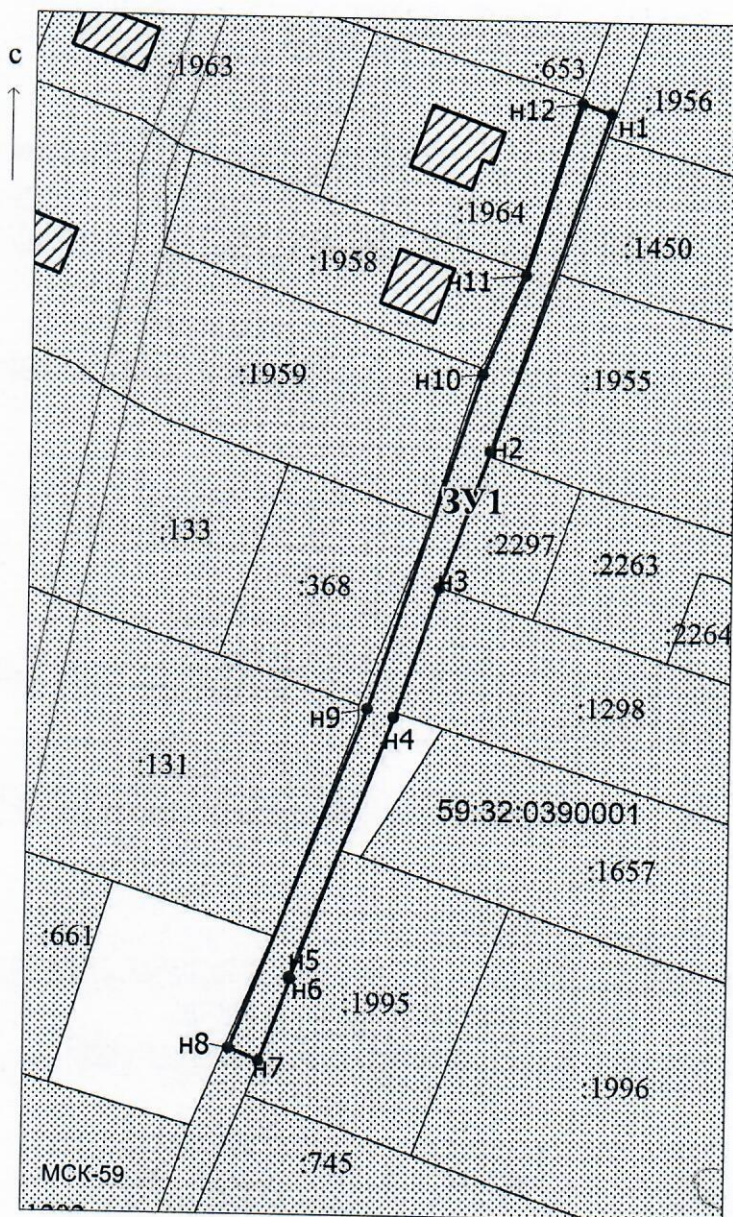

Условные обозначения:

- предполагаемый участок земель, на которых планируется размещение объекта
- границы и номер земельного участка, сведения о которых внесены в ЕГРН
- границы объекта капитального строения, сведения о кот. внесены в ЕГРН
- граница кадастрового квартала
- зоны с особыми условиями использования территории, сведения о кот. внесены в ЕГРН
- 3У1 - обозначение запрашиваемого зем. участка
- н1 - характерная точка границ земель или части земельного участка

59:32:0390001 - номер кадастрового квартала

Масштаб 1:1000

Заявитель: Киямова Д.Х. / Киямова Д.Х.
(подпись, расшифровка подписи)

МП

(для юридических лиц
и индивидуальных предпринимателей)