



**КОМИТЕТ ИМУЩЕСТВЕННЫХ ОТНОШЕНИЙ
АДМИНИСТРАЦИИ ПЕРМСКОГО МУНИЦИПАЛЬНОГО ОКРУГА**

РЕШЕНИЕ
о размещении объектов № 842

Пермский край
Пермский муниципальный округ

31.03.2025

Комитет имущественных отношений администрации Пермского муниципального округа разрешает Акционерному обществу «Газпром газораспределение Пермь» (ИНН 5902183841, ОГРН 1025900512670, почтовый адрес: 614000, г. Пермь, ул. Петропавловская, 43)

размещение объекта «Газопровод-ввод по адресу: с. Башкултаево, ул. Прохладная, дом 8 (газопровод давлением до 1,2 Мпа, для размещения которого не требуется разрешения на строительство)»

на землях муниципальной собственности.

на срок: 1 год.

Местоположение: Пермский край, Пермский м.о., с. Башкултаево.

Приложение: схема предполагаемых к использованию земель или части земельного участка.

Особые условия использования:

- 1) При размещении газопровода учесть параметры ширины проезда улично-дорожной сети, во избежание сужения полосы отвода дороги.
- 2) При условии получения разрешения на производство земляных работ.

Заместитель председателя комитета


(подпись, печать)



М.В. Королева

Схема предполагаемых к использованию земель или части земельного участка

Объект: "Газопровод-ввод по адресу: с. Башкултаево, ул. Прохладная, дом 8"


Местоположение: Пермский край, Пермский муниципальный округ, с. Башкултаево

Площадь земель или части земельного участка, кв.м.: 522

Категория земель: земли населённых пунктов

Вид разрешенного использования земельного участка: отсутствует

№ точки границы	Каталог координат (МСК-59), м		№ точки границы	Каталог координат (МСК-59), м	
	X	Y		X	Y
1	498712.48	2211943.63	5	498755.97	2211982.94
2	498717.98	2211947.24	6	498729.31	2211965.49
3	498746.69	2211966.08	7	498707.59	2211951.16
4	498760.89	2211975.40	1	498712.48	2211943.63

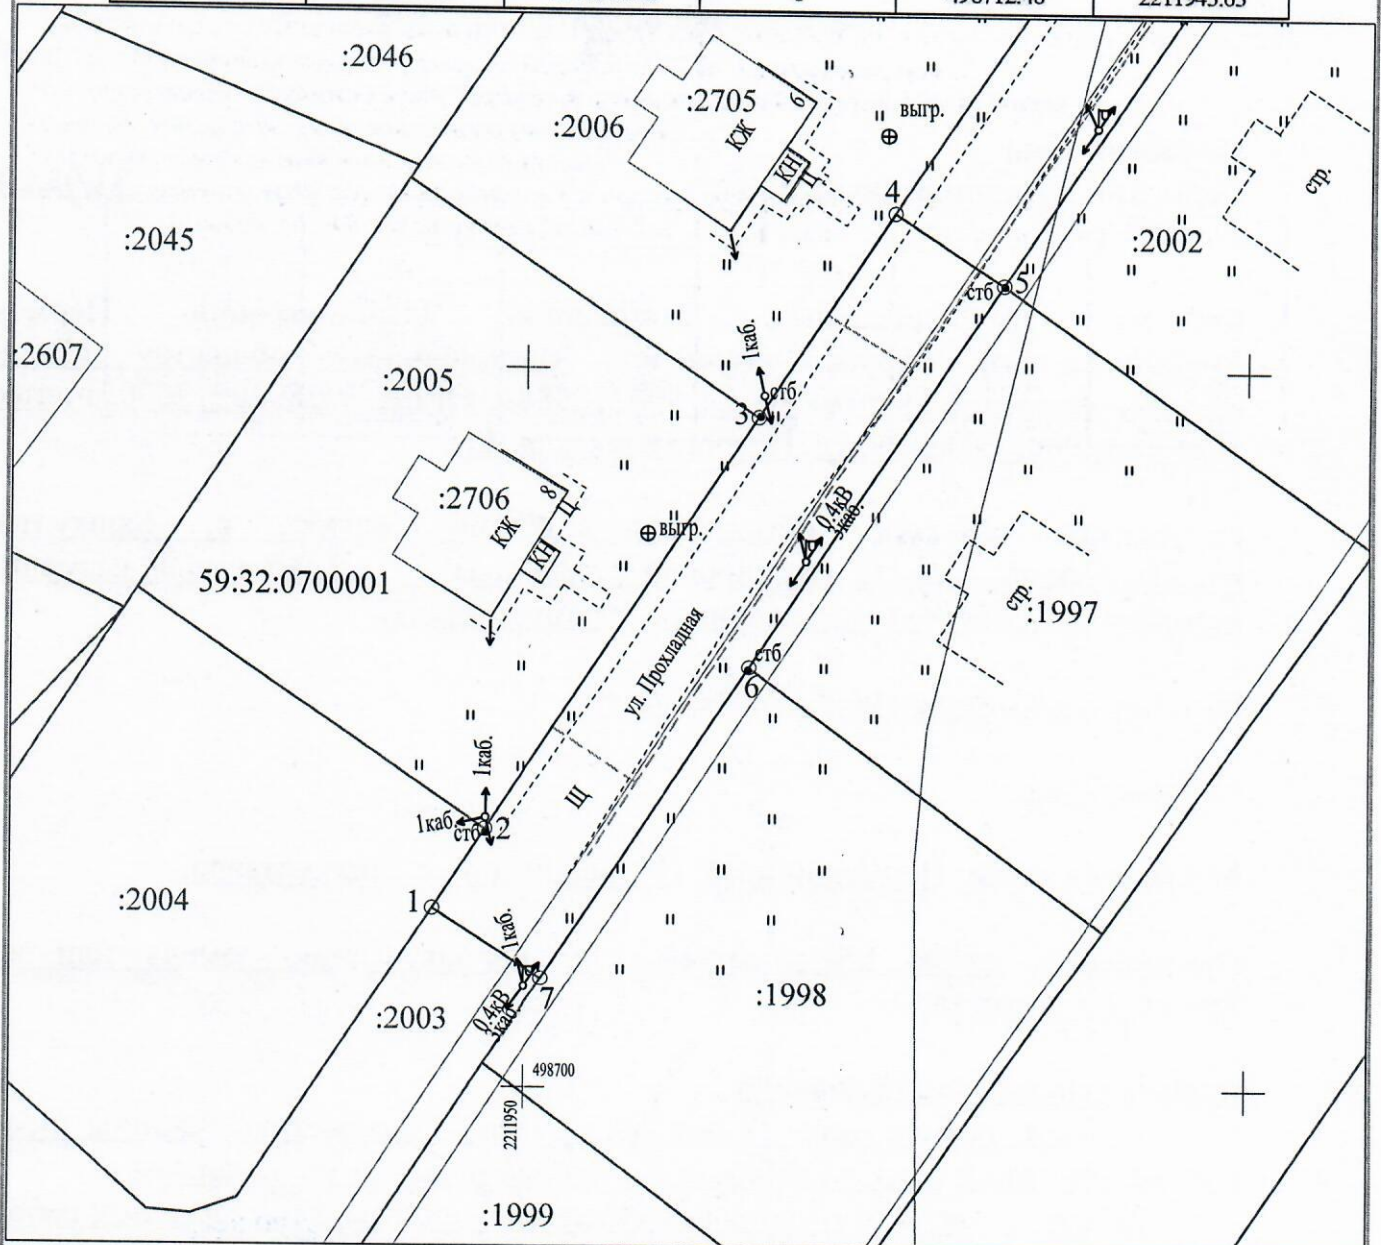

Условные обозначения:

- 1 — 2 — граница предполагаемых к использованию земель или части земельного участка
- — — — — граница земельного участка ранее учтенного в ЕГРН
- — — — — граница кадастрового квартала
- 59:32:0700001 — кадастровый номер квартала
- :2005 — кадастровый номер земельного участка в кадастровом квартале
- - - - - проектируемый газопровод-ввод
- — — — — существующий газопровод
- — обозначение наземного (конструктивного) элемента проектируемого газопровода-ввода

Масштаб 1:500

Описание границ смежных землепользователей:

- от т.1 до т.2 - земельный участок с кадастровым номером 59:32:0700001:2004
- от т.2 до т.3 - земельный участок с кадастровым номером 59:32:0700001:2005
- от т.3 до т.4 - земельный участок с кадастровым номером 59:32:0700001:2006
- от т.5 до т.6 - земельный участок с кадастровым номером 59:32:0700001:1997
- от т.6 до т.7 - земельный участок с кадастровым номером 59:32:0700001:1998

Заявитель

(подпись, расшифровка подписи)
МП
(для юридических лиц и ИП)

Косачев О.В., по доверенности

№ 2355 от 09.12.2024

Верно