



**КОМИТЕТ ИМУЩЕСТВЕННЫХ ОТНОШЕНИЙ
АДМИНИСТРАЦИИ ПЕРМСКОГО МУНИЦИПАЛЬНОГО ОКРУГА**

РЕШЕНИЕ

о размещении объектов № 844

Пермский край
Пермский муниципальный округ

31.03.2025

Комитет имущественных отношений администрации Пермского муниципального округа разрешает Акционерному обществу «Газпром газораспределение Пермь» (ИНН 5902183841, ОГРН 1025900512670, почтовый адрес: 614000, г. Пермь, ул. Петропавловская, 43)

размещение объекта «Газопровод давлением до 1,2 Мпа, для размещения которого не требуется разрешения на строительство»

на землях муниципальной собственности и государственная собственность на которые не разграничена.

на срок 1 год.

Местоположение: расположенных по адресу: Пермский край, Пермский м.о., с. Гамово, ул. Целинная, к дому 18.

Приложение: схема предполагаемых к использованию земель или части земельного участка.

Особые условия использования:

- 1) При размещении газопровода учесть параметры ширины проезда улично-дорожной сети, во избежание сужения полосы отвода дороги.
- 2) При условии получения разрешения на производство земляных работ.

Заместитель председателя комитета


(подпись, печать)

М.В. Королева



Схема предполагаемых к использованию земель или части земельного участка

Объект: Газопровод давлением до 1,2 Мпа, для размещения которого не требуется разрешения на строительство

Местоположение: расположенных по адресу: Пермский край, м.о. Пермский, с. Гамово, ул. Целинная, к дому 18

Площадь земель или части земельного участка, кв.м.: 1210

Категория земель: земли населенных пунктов

Вид разрешенного использования:

Каталог координат, м

№ точки границы	X	Y
n1	501642.28	2222419.90
n2	501647.07	2222419.86
n3	501647.18	2222421.25
n4	501892.65	2222416.51
n5	501904.14	2222416.12
n6	501904.35	2222416.11
n7	501913.73	2222415.98
n8	501935.78	2222415.68
n9	501935.70	2222414.77
n10	501936.85	2222414.04
n11	501939.89	2222412.11
n12	501942.68	2222410.35
n13	501944.82	2222413.73
n14	501944.51	2222413.92
n15	501936.44	2222419.03
n16	501936.11	2222419.04
n17	501935.05	2222419.08
n18	501892.75	2222420.51
n19	501642.39	2222425.35
n20	501642.35	2222423.50
n1	501642.28	2222419.90


Описание границ смежных землепользователей:

От точки n1 до точки n2 - земельный участок с кадастровым номером 59:32:3980008:2469
 От точки n2 до точки n5 - земельный участок с кадастровым номером 59:32:3980008:2798
 От точки n5 до точки n7 - земельный участок с кадастровым номером 59:32:3980008:3005
 От точки n7 до точки n9 - земельный участок с кадастровым номером 59:32:3980008:3004
 От точки n9 до точки n10 - земельный участок с кадастровым номером 59:32:3980008:3893
 От точки n10 до точки n11 - земельный участок с кадастровым номером 59:32:3980008:3880
 От точки n11 до точки n14 - земельный участок с кадастровым номером 59:32:3980008:2989
 От точки n14 до точки n16 - земельный участок с кадастровым номером 59:32:3980008:3893
 От точки n16 до точки n17 - земельный участок с кадастровым номером 59:32:3980008:2798
 От точки n17 до точки n20 - земли общего пользования
 От точки n20 до точки n1 - земельный участок с кадастровым номером 59:32:3980008:2798

Условные обозначения:

-  - предполагаемый участок земель, на которых планируется размещение объекта
-  - границы и номер земельного участка, сведения о которых внесены в ЕИРН
-  - границы и номер объекта капитального строительства, сведения о которых внесены в ЕИРН
-  - граница кадастрового квартала
-  - зоны с особыми условиями использования территории, сведения о которых внесены в ЕИРН
-  - обозначение запрашиваемого земельного участка
-  - характерная точка границы земель или части земельного участка

59:32:3980008 - номер кадастрового квартала

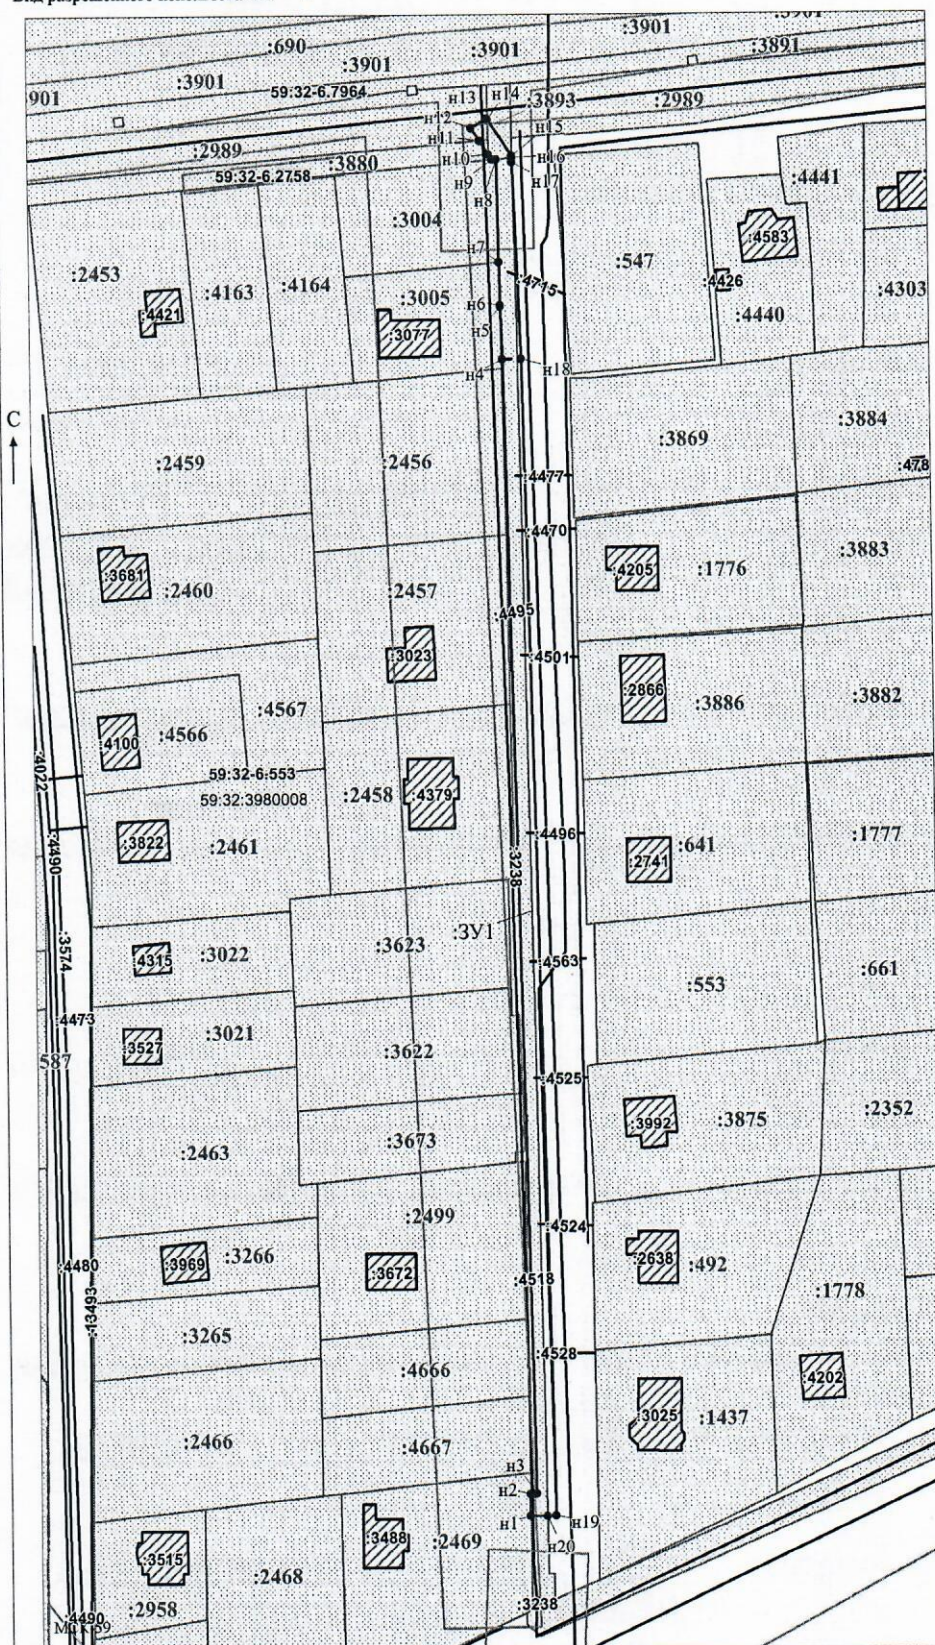

Масштаб 1:1100

Заявитель:  / Офишкина И.В.
 МП (подпись, расшифровка подписи)
 (для юридических лиц и индивидуальных предпринимателей)