



КОМИТЕТ ИМУЩЕСТВЕННЫХ ОТНОШЕНИЙ
АДМИНИСТРАЦИИ ПЕРМСКОГО МУНИЦИПАЛЬНОГО ОКРУГА

РЕШЕНИЕ

о размещении объектов № 849

Пермский край
Пермский муниципальный округ

31.03.2025

Комитет имущественных отношений администрации Пермского муниципального округа разрешает Публичному акционерному обществу «Россети Урал» (ИНН 6671163413, ОГРН 1056604000970, почтовый адрес: 620026, г. Екатеринбург, ул. Мамина Сибиряка, д. 140)

размещение объекта: «Строительство ВЛ 0,4 кВ с установкой ПУ для электроснабжения деревни Горшки (4500099578)»

на землях муниципальной собственности.

на срок бессрочно

Местоположение: Российская Федерация, Пермский край, Пермский м.о., Горшки д.

Приложение: схема предполагаемых к использованию земель или земельных участков.

Особые условия использования:

- 1) При установке опор электросетевого хозяйства учесть параметры ширины проезда улично-дорожной сети, во избежание сужения полосы отвода дороги. Установить опоры на расстоянии не более 2 метров от границ земельного участка.
- 2) При условии получения разрешения на производство земляных работ.

Заместитель председателя комитета




(подпись, печать)

М.В. Королева

**Схема предполагаемых к использованию земель
или части земельного участка
Система координат: МСК 59 зона 2**

Объект	Строительство ВЛ 0,4 кВ с установкой ПУ для электроснабжения деревни Горики (4500099578)
Местоположение	Российская Федерация, Пермский край, Пермский р-н, Горики д
Площадь земельного участка	69 м ²
Категория земель	Земли сельскохозяйственного назначения
Вид разрешенного использования	—

Обозначение характерных точек границ	Координаты		Обозначение характерных точек границ	Координаты	
	X	Y		X	Y
1	509 929,90	2 203 265,91	5	509 926,56	2 203 264,03
2	509 905,81	2 203 272,93	6	509 929,13	2 203 263,29
3	509 905,02	2 203 270,24	1	509 929,90	2 203 265,91
4	509 907,98	2 203 269,39			

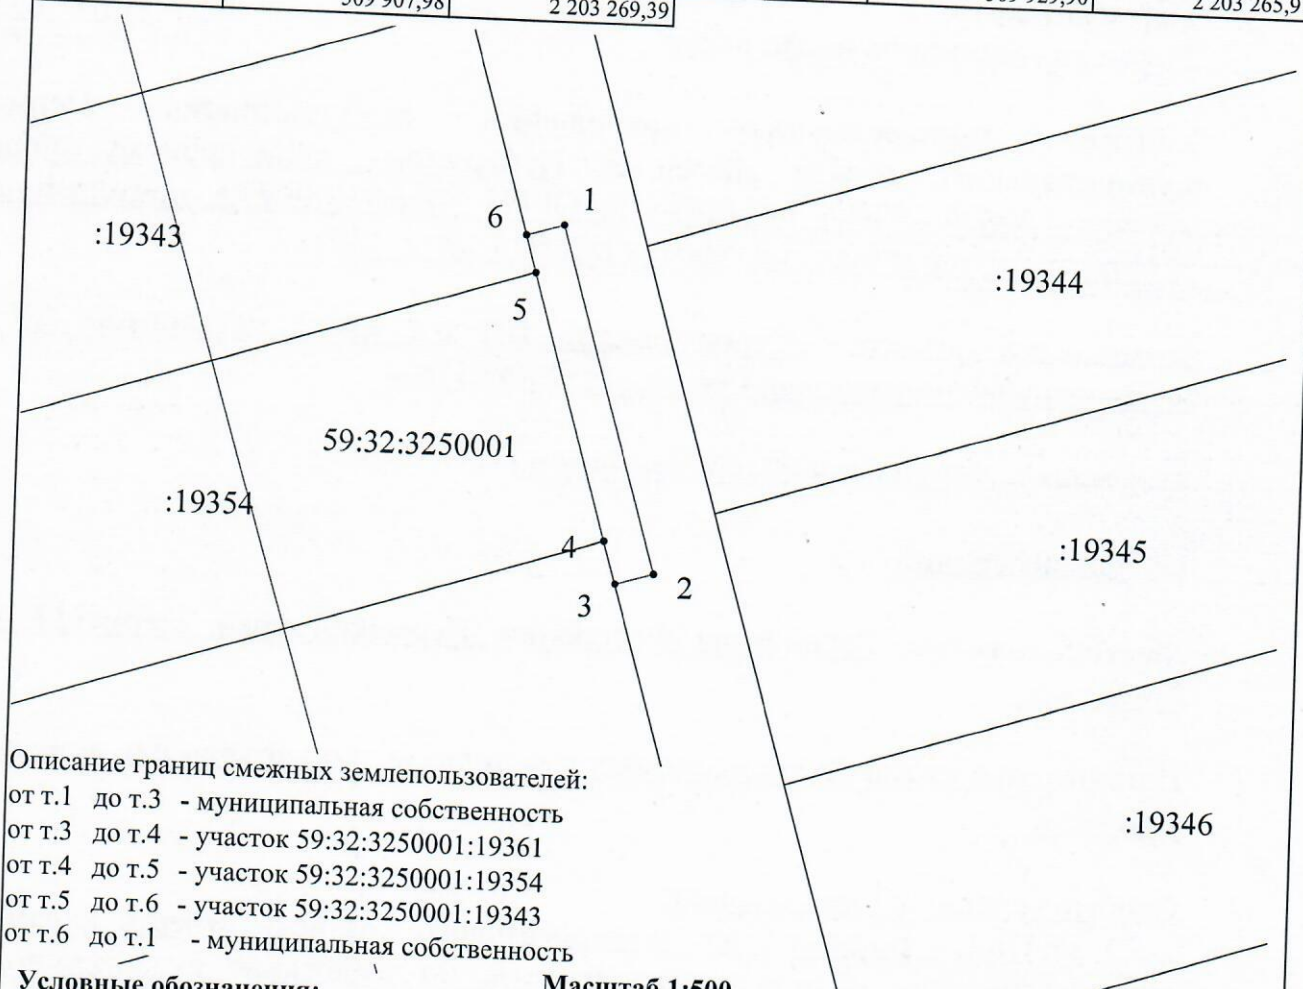

Описание границ смежных землепользователей:
от т.1 до т.3 - муниципальная собственность
от т.3 до т.4 - участок 59:32:3250001:19361
от т.4 до т.5 - участок 59:32:3250001:19354
от т.5 до т.6 - участок 59:32:3250001:19343
от т.6 до т.1 - муниципальная собственность

Условные обозначения:

Масштаб 1:500

- - Характерная точка границы, сведения о которой позволяют однозначно определить ее положение на местности
- - Вновь образованная часть границы, сведения о которой достаточны для определения ее местоположения строительства
- - Существующая часть границы, имеющиеся в ЕГРН сведения о которой достаточны для определения ее местоположения
- - Граница кадастрового квартала
- - Обозначение кадастрового квартала
- - Граница зоны с особыми условиями использования территории

59:28:0240101

Заявитель: _____

Т.В. Бородкина

, Бородкина Т.В.

(подпись, расшифровка подписи)