



**КОМИТЕТ ИМУЩЕСТВЕННЫХ ОТНОШЕНИЙ
АДМИНИСТРАЦИИ ПЕРМСКОГО МУНИЦИПАЛЬНОГО ОКРУГА**

РЕШЕНИЕ
о размещении объектов № 852

Пермский край
Пермский муниципальный округ

31.03.2025

Комитет имущественных отношений администрации Пермского муниципального округа разрешает Акционерному обществу «Газпром газораспределение Пермь» (ИНН 5902183841, ОГРН 1025900512670, почтовый адрес: 614000, г. Пермь, ул. Петропавловская, 43)

размещение объекта «Нефтепроводы и нефтепродуктопроводы диаметром DN 300 и менее, газопроводы и иные трубопроводы давлением до 1,2 Мпа (для размещения объекта: «Распределительный газопровод в д. Суздалы Пермского муниципального округа Пермского края)»

на землях муниципальной собственности.

на срок 1 год.

Местоположение: Пермский край, Пермский м.о., а/д «Горшки-Новоильское».

Приложение: схема предполагаемых к использованию земель или части земельного участка.

Особые условия использования:

- 1) При размещении газопровода учесть параметры ширины проезда улично-дорожной сети, во избежание сужения полосы отвода дороги.
- 2) При условии получения разрешения на производство земляных работ.

Заместитель председателя комитета



(подпись, печать)

М.В. Королева

Схема предполагаемых к использованию земель или части земельного участка


Объект: Нефтепроводы и нефтепродуктопроводы диаметром DN 300 и менее, газопроводы и иные трубопроводы давлением до 1,2 Мпа (для размещения объекта: "Распределительный газопровод в г.Суздаль Пермского муниципального округа Пермского края")

Местоположение: край Пермский, м.а. Пермский, а\д "Горшки-Новоильинское"

Площадь части земельного участка 59:32:0000000:76:121м2

Категория земель: Земли промышленности, энергетики, транспорта, связи, радиовещания, телевидения, информатики, земли для обеспечения космической деятельности, земли обороны, безопасности и земли иного специального назначения

Вид разрешенного использования земельного участка: Под объекты транспорта Автомобильного

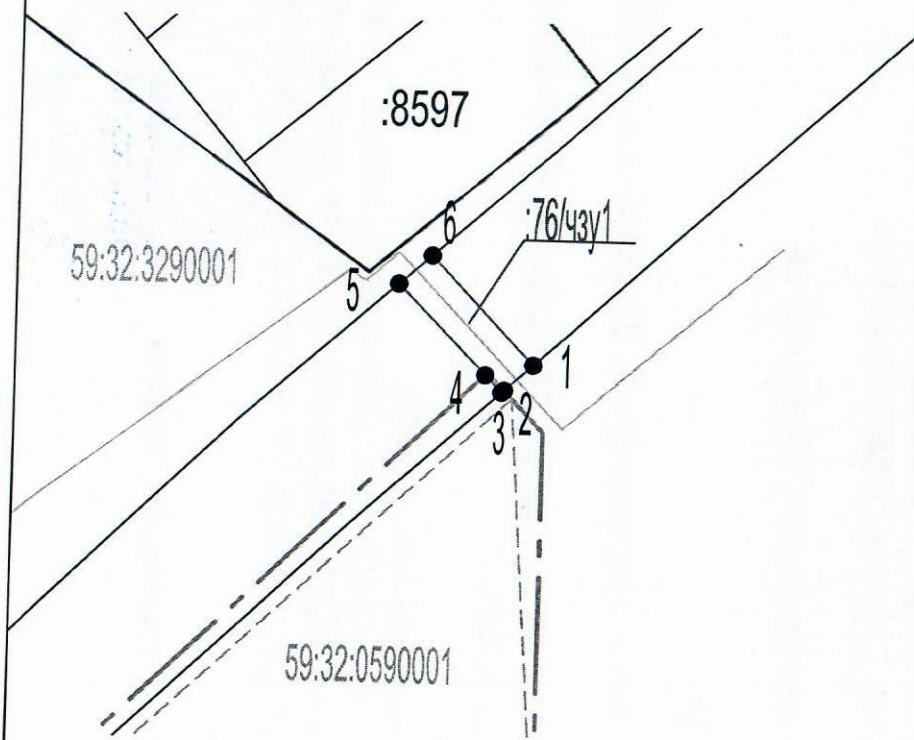

Масштаб 1:1000

Заявитель:

Подпись
МП

(для юридических лиц
и индивидуальных предпринимателей)

АО "Газпром газораспределение Пермь" представитель
по доверенности от 23.03.2023г. № 1935 Мелехина О.Ю.

(подпись, расшифровка подписи)

Описание границ смежных землепользователей:
- от точки 1 до точки 3, от точки 5 до точки 6 – земли неразграниченной муниципальной или государственной собственности;
- от точки 3 до точки 5, от точки 6 до точки 1 – 59:32:0000000:76.

Каталог координат, м
Система координат МСК-59

Условный номер земельного участка - :76/чзу1		
Площадь земельного участка 121 м2		
№ точки границы	Координаты, м	
№	X	Y
1	508572.35	2200999.6
2	508568.8	2200995.68
3	508568.49	2200995.34
4	508570.86	2200993.01
5	508583.27	2200980.83
6	508587.26	2200985.31
1	508572.35	2200999.6

Условные обозначения:

—	— проектируемый газопровод
—	— граница участка ранее учтенного в ЕГРН
1 — 2	— граница земельного участка
---	— граница кадастрового квартала
—	— граница населенного пункта
59:32:0590001	— номер кадастрового квартала
:10	— кадастровый номер земельного участка