



**КОМИТЕТ ИМУЩЕСТВЕННЫХ ОТНОШЕНИЙ
АДМИНИСТРАЦИИ ПЕРМСКОГО МУНИЦИПАЛЬНОГО ОКРУГА**

РЕШЕНИЕ
о размещении объектов № 856

Пермский край
Пермский муниципальный округ

03.04.2025

Комитет имущественных отношений администрации Пермского муниципального округа разрешает Акционерному обществу «Газпром газораспределение Пермь» (ИНН 5902183841, ОГРН 1025900512670, почтовый адрес: 614000, г. Пермь, ул. Петропавловская, 43)

размещение объекта «Газопровод давлением до 1,2 Мпа, для размещения которого не требуется разрешения на строительство»

на землях муниципальной собственности, государственная собственность на которые не разграничена

на срок 1 год

Местоположение: расположенных по адресу: Пермский край, Пермский м.о., д. Нестюково, ул. Полевая, к дому 2а

Приложение: схема предполагаемых к использованию земель или части земельного участка.

Особые условия использования:

- 1) При размещении газопровода учесть параметры ширины проезда улично-дорожной сети, во избежание сужения полосы отвода дороги.
- 2) При условии получения разрешения на производство земляных работ.

Заместитель председателя комитета

(подпись, печать)

М.В. Королева



Схема предполагаемых к использованию земель или части земельного участка

Объект: Газопровод давлением до 1,2 Мпа, для размещения которого не требуется разрешения на строительство

Местоположение: расположенных по адресу: Пермский край, Пермский м.о., д. Нестюково, ул. Полевая, к дому 2а

Каталог координат, м

№ точки границы	X	Y
n1	504042.84	2232596.90
n2	504038.59	2232597.75
n3	504038.48	2232596.84
n4	504032.16	2232598.10
n5	504031.83	2232598.17
n6	504030.70	2232592.81
n7	504037.77	2232591.17
n8	504040.38	2232590.58
n9	504041.22	2232590.39
n10	504042.60	2232595.96
n1	504042.84	2232596.90

Площадь земель или части земельного участка, кв.м.: 65

Категория земель: земли населенных пунктов

Вид разрешенного использования: -

Описание границ смежных землепользователей:

От точки n1 до точки n2 - земельный участок с кадастровым номером 59:32:0390001:447

От точки n2 до точки n5 - земельный участок с кадастровым номером 59:32:0390001:1476

От точки n5 до точки n6 - земельный участок с кадастровым номером 59:32:0390001:2296


От точки n6 до точки n8 - земельный участок с кадастровым номером 59:32:0390001:1531

От точки n8 до точки n9 - земельный участок с кадастровым номером 59:32:0390001:1532

От точки n9 до точки n10 - земельный участок с кадастровым номером 59:32:0390001:2296

От точки n10 до точки n1 - земли общего пользования

Условные обозначения:

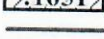-  - предполагаемый участок земель, на которых планируется размещение объекта
-  :1402 - границы и номер земельного участка, сведения о которых внесены в ЕГРН
-  :1651 - границы и номер объекта капитального строительства, сведения о которых внесены в ЕГРН
-  - граница кадастрового квартала


59:32-6.553

:3У1

n1

59:32:0390001

- зоны с особыми условиями использования территории, сведения о которых внесены в ЕГРН
- обозначение запрашиваемого земельного участка
- характерная точка границ земель или части земельного участка
- номер кадастрового квартала

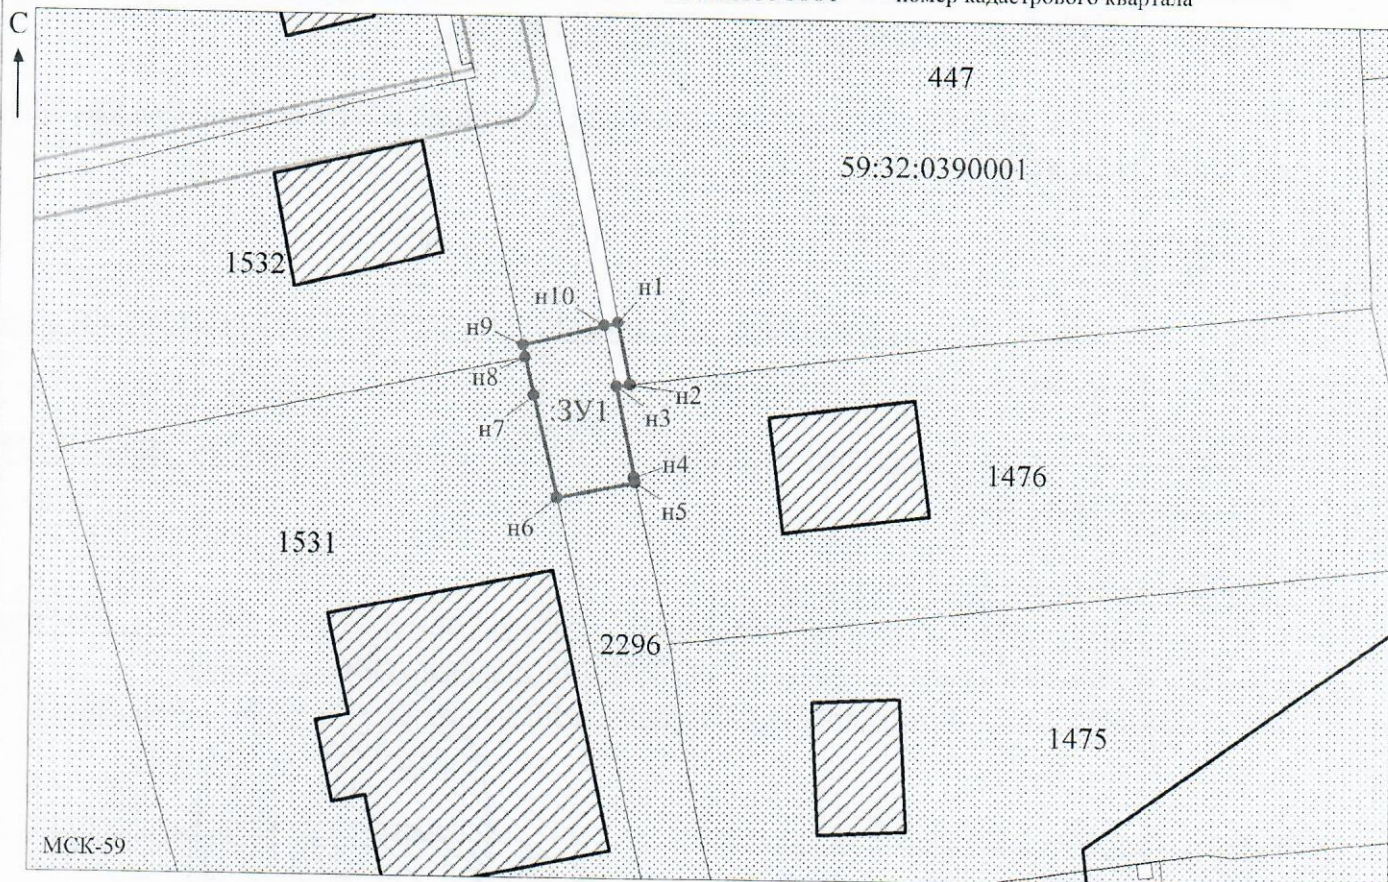

МСК-59

Заявитель:

Захарова

Масштаб 1:500

/Захарова Е. Л.

МП

(подпись, расшифровка подписи)

(для юридических лиц и индивидуальных предпринимателей)