



**КОМИТЕТ ИМУЩЕСТВЕННЫХ ОТНОШЕНИЙ
АДМИНИСТРАЦИИ ПЕРМСКОГО МУНИЦИПАЛЬНОГО ОКРУГА**

РЕШЕНИЕ
о размещении объектов № 857

Пермский край
Пермский муниципальный округ

03.04.2025

Комитет имущественных отношений администрации Пермского муниципального округа разрешает Акционерному обществу «Газпром газораспределение Пермь» (ИНН 5902183841, ОГРН 1025900512670, почтовый адрес: 614000, г. Пермь, ул. Петропавловская, 43)

размещение объекта «Газопровод давлением до 1,2 Мпа, для размещения которого не требуется разрешения на строительство»

на землях муниципальной собственности, государственная собственность на которые не разграничена

на срок 1 год

Местоположение: расположенных по адресу: Пермский край, Пермский м.о., д. Нестюково, ул. Полевая, к дому 18/2

Приложение: схема предполагаемых к использованию земель или части земельного участка.

Особые условия использования:

- 1) При размещении газопровода учесть параметры ширины проезда улично-дорожной сети, во избежание сужения полосы отвода дороги.
- 2) При условии получения разрешения на производство земляных работ.

Заместитель председателя комитета


(подпись, печать)  М.В. Королева

Схема предполагаемых к использованию земель или части земельного участка

Объект: Газопровод давлением до 1,2 Мпа, для размещения которого не требуется разрешения на строительство

Местоположение: расположенных по адресу: Пермский край, м. о. Пермский, д. Нестюково, ул. Полесвая, к дому 18/2

Площадь земель или части земельного участка, кв.м.: 736

Категория земель: земли населенных пунктов

Вид разрешенного использования: -

Описание границ смежных землепользователей:

От точки н1 до точки н2 - земли общего пользования

От точки н2 до точки н3 - земельный участок

с кадастровым номером 59:32:0390001:2300

От точки н3 до точки н4 - земельный участок

с кадастровым номером 59:32:0390001:1614

От точки н4 до точки н5 - земельный участок

с кадастровым номером 59:32:0390001:1615

От точки н5 до точки н6 - земельный участок

с кадастровым номером 59:32:0390001:2244

От точки н6 до точки н8 - земельный участок

с кадастровым номером 59:32:0390001:2245

От точки н8 до точки н9 - земли общего пользования

От точки н9 до точки н10 - земельный участок

с кадастровым номером 59:32:0390001:1575

От точки н10 до точки н11 - земельный участок

с кадастровым номером 59:32:0390001:1577

От точки н11 до точки н12 - земли общего пользования

От точки н12 до точки н13 - земельный участок

с кадастровым номером 59:32:0390001:2300

От точки н13 до точки н14 - земельный участок

с кадастровым номером 59:32:0390001:1635

От точки н14 до точки н16 - земельный участок

с кадастровым номером 59:32:0390001:380

От точки н16 до точки н1 - земли общего пользования

Условные обозначения:

:678

- границы и номер земельного участка,

сведения о которых внесены в ЕГРН

:802

- границы и номер объекта капитального

строительства, сведения о которых внесены в ЕГРН

59:09-06.1820

- граница кадастрового квартала

:3У1

- предполагаемый участок земель,

на которых планируется размещение объекта

н1

- зоны с особыми условиями использования

территории, сведения о которых внесены в ЕГРН

59:32:0390001

- обозначение запрашиваемого земельного участка

н1

- характерная точка границ земель или части


земельного участка

- номер кадастрового квартала

Каталог координат, м

№ точки границы	X	Y
н1	504435.12	2232527.16
н2	504434.47	2232529.13
н3	504432.65	2232534.58
н4	504411.67	2232525.79
н5	504408.59	2232524.49
н6	504394.58	2232519.14
н7	504381.22	2232514.03
н8	504379.77	2232518.72
н9	504362.40	2232512.67
н10	504350.40	2232508.69
н11	504339.63	2232505.15
н12	504341.35	2232499.90
н13	504342.68	2232495.87
н14	504372.75	2232506.46
н15	504405.73	2232518.08
н16	504406.31	2232516.29
н1	504435.12	2232527.16

С

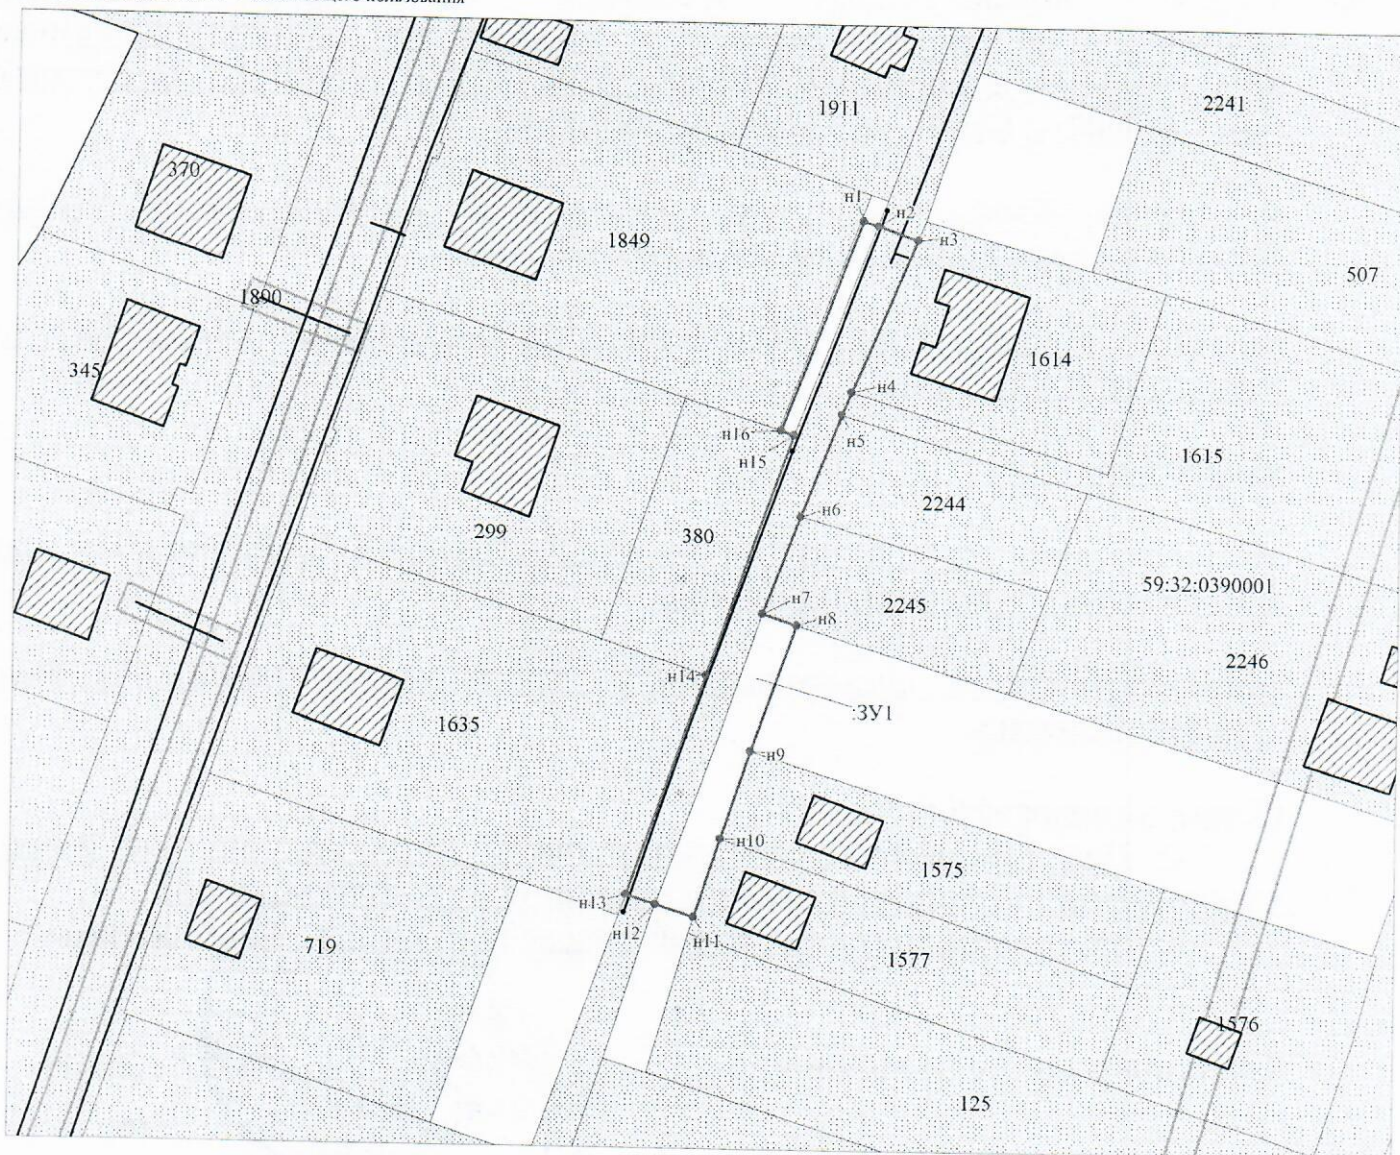

Масштаб 1:700

МСК-59

Заявитель: / Захарова Е. Л.

МП

(подпись, расшифровка подписи)

(для юридических лиц

и индивидуальных предпринимателей)