



**КОМИТЕТ ИМУЩЕСТВЕННЫХ ОТНОШЕНИЙ
АДМИНИСТРАЦИИ ПЕРМСКОГО МУНИЦИПАЛЬНОГО ОКРУГА**

РЕШЕНИЕ
о размещении объектов № 874

Пермский край
Пермский муниципальный округ

04.04.2025

Комитет имущественных отношений администрации Пермского муниципального округа разрешает Акционерному обществу «Газпром газораспределение Пермь» (ИНН 5902183841, ОГРН 1025900512670, почтовый адрес: 614000, г. Пермь, ул. Петропавловская, 43)

размещение объекта «Газопровод-ввод до границы земельного участка по адресу: с. Фролы, Сибирский тракт, д. 7а (газопровод давлением до 1,2 Мпа, для размещения которого не требуется разрешения на строительство)»

на землях муниципальной собственности.

на срок: для подземного способа размещения - 1 год
для наземного, надземного способа размещения - бессрочно

Местоположение: Пермский край, Пермский м.о., с. Фролы

Приложение: схема предполагаемых к использованию земель или части земельного участка.

Особые условия использования:

- 1) При размещении газопровода учесть параметры ширины проезда улично-дорожной сети, во избежание сужения полосы отвода дороги.
- 2) При условии получения разрешения на производство земляных работ.

Заместитель председателя комитета

(подпись, печать)

М.В. Королева



Схема предполагаемых к использованию земель или части земельного участка


Объект: "Газопровод-ввод до границы земельного участка по адресу: с. Фролы, Сибирский тракт, д. 7а"

Местоположение: Пермский край, Пермский м.о., с. Фролы


Площадь земель или части земельного участка, кв.м.: **1396**

Категория земель: земли населённых пунктов

Вид разрешенного использования земельного участка: отсутствует

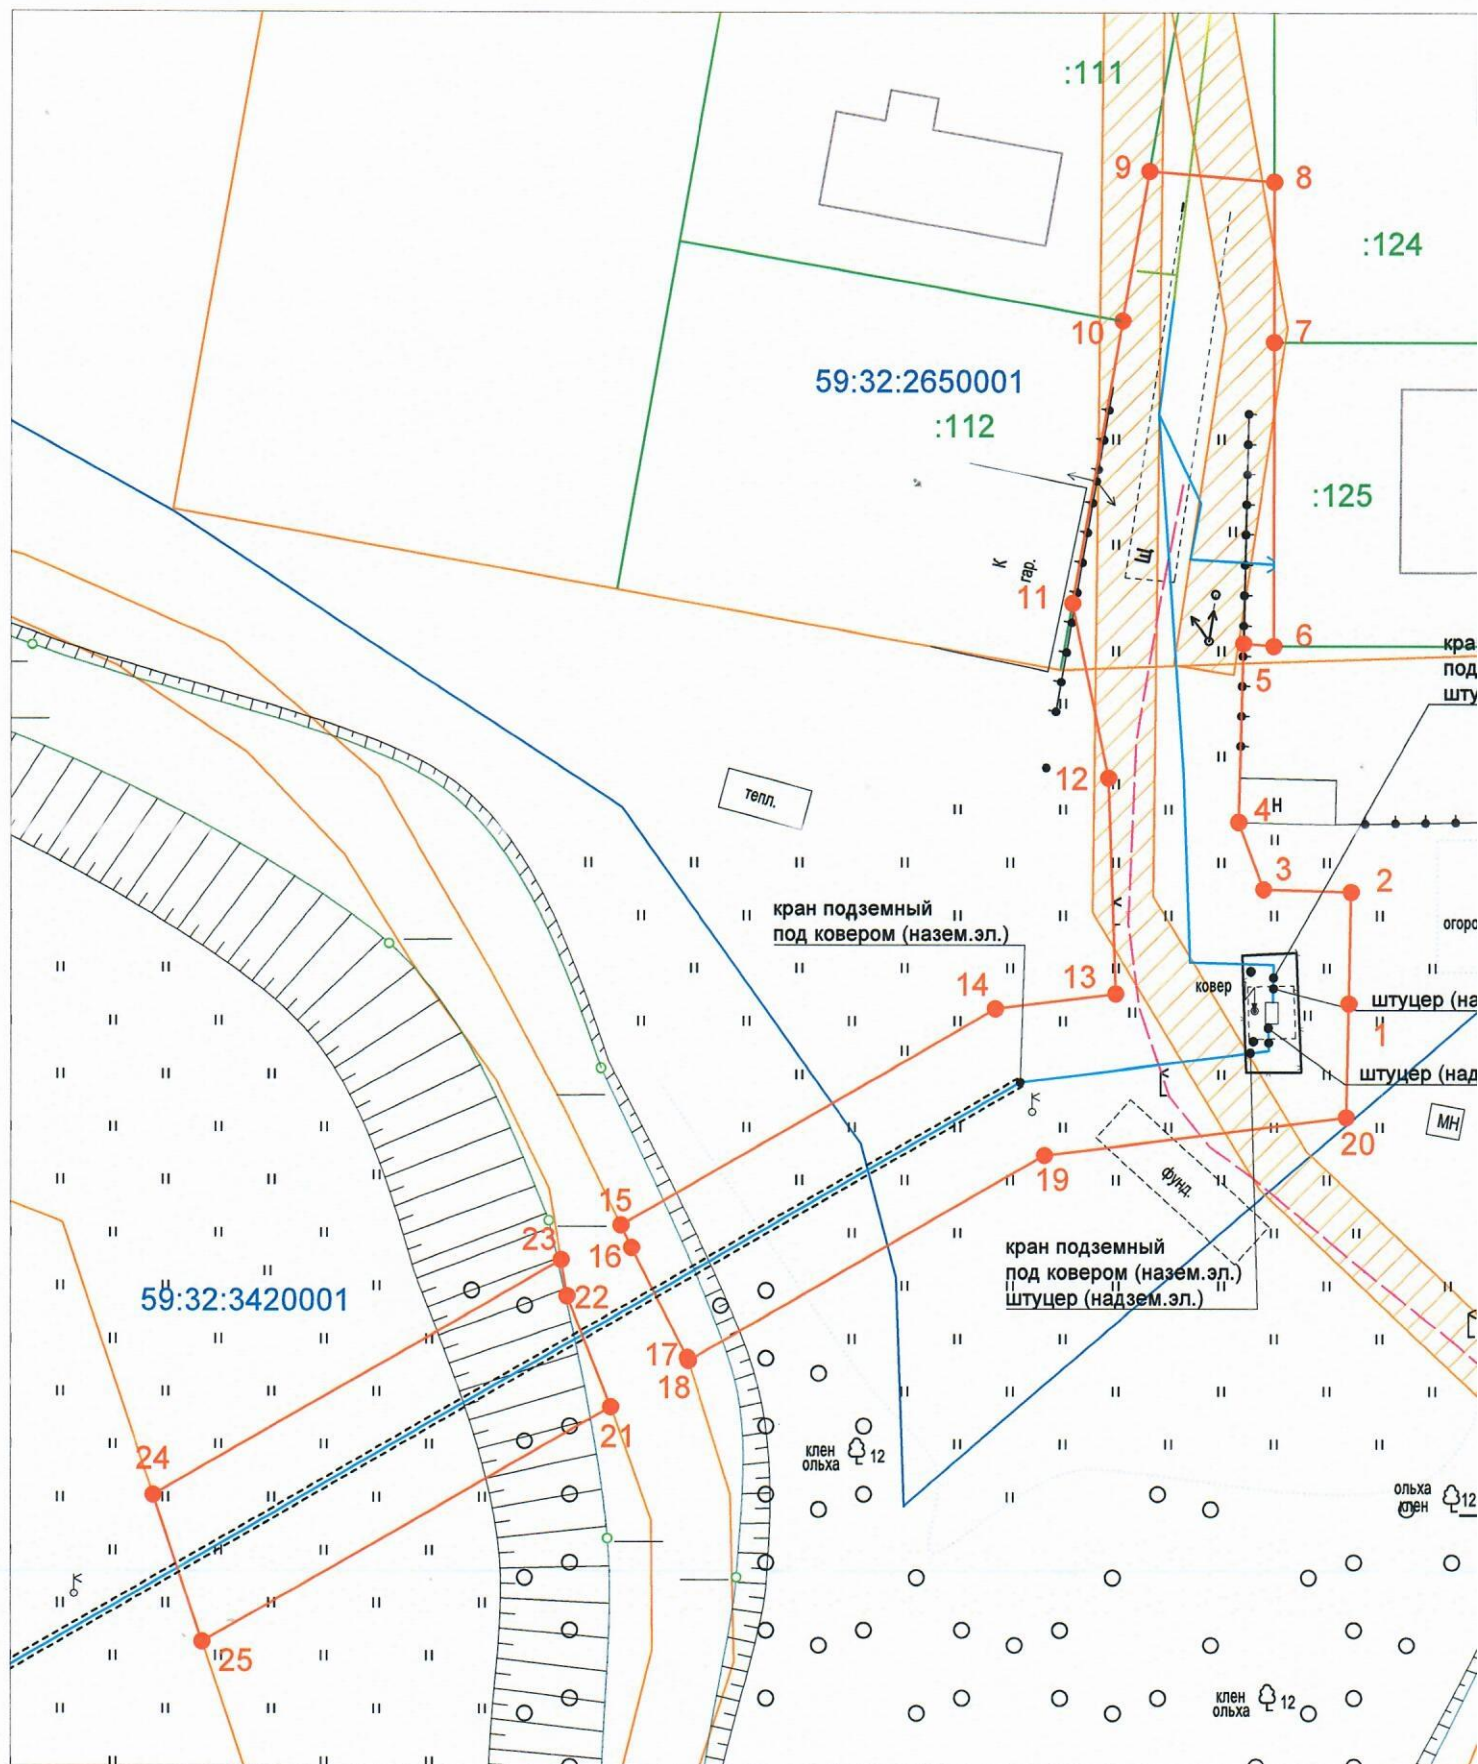

Масштаб 1:500

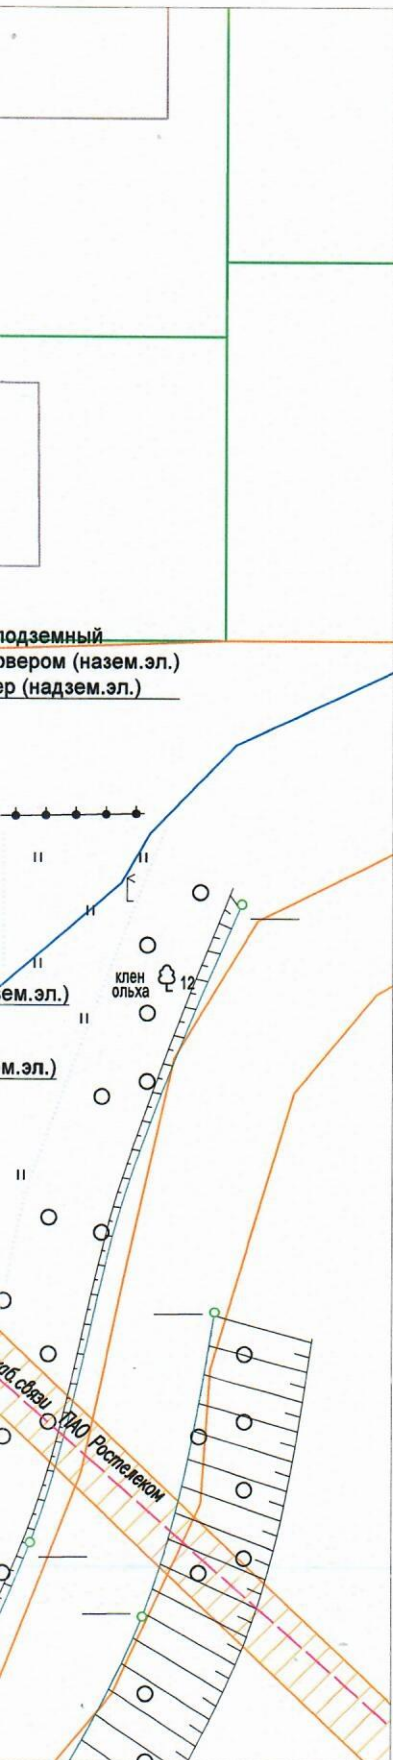

КАТАЛОГ КООРДИНАТ

решения о размещении объектов

№ точки границы	Каталог координат (МСК-59), м	
	X	Y
3У1		
1	507637,95	2232930,15
2	507645,36	2232930,30
3	507645,54	2232924,49
4	507649,95	2232922,84
5	507661,78	2232923,16
6	507661,61	2232925,18
7	507681,65	2232925,19
8	507692,25	2232925,19
9	507692,99	2232916,94
10	507683,08	2232915,16
11	507664,43	2232911,84
12	507652,87	2232914,24
13	507638,61	2232914,72
14	507637,60	2232906,74
15	507623,28	2232881,86
16	507621,79	2232882,58
17	507614,54	2232886,27
18	507614,33	2232886,34
19	507627,93	2232909,99
20	507630,47	2232929,98
1	507637,95	2232930,15
3У2		
21	507611,26	2232881,19
22	507618,62	2232878,31
23	507621,00	2232877,91
24	507605,44	2232850,88
25	507595,72	2232854,15
21	507611,26	2232881,19

Описание границ смежных землепользователей:

от т.1 до т.6, от т.11 до т.1, от т.21 до т.24, от т.21 до т.24 - земли неразграниченной государственной (муниципальной) собственности;
от т.6 до т.7 - земельный участок с кадастровым номером 59:32:2650001:125;
от т.7 до т.8 - земельный участок с кадастровым номером 59:32:2650001:124;
от т.8 до т.10 - земельный участок с кадастровым номером 59:32:2650001:111;
от т.10 до т.11 - земельный участок с кадастровым номером 59:32:2650001:112;
от т.24 до т.25 - земельный участок с кадастровым номером 59:32:0000000:5.

Условные обозначения:

- граница предполагаемых к использованию земель или части земельного участка
- граница земельного участка ранее учтенного в ЕГРН
- граница кадастрового квартала
- кадастровый номер квартала
- кадастровый номер земельного участка в кадастровом квартале
- проектируемый газопровод-ввод
- существующий газопровод
- граница зоны с особыми условиями использования территории учтенная в ЕГРН

Заявитель

(подпись, расшифровка подписи)
МП
(для юридических лиц и ИП)

Косачев О.В., по доверенности
№ 2355 от 09.12.2024г.
Верно