



**КОМИТЕТ ИМУЩЕСТВЕННЫХ ОТНОШЕНИЙ
АДМИНИСТРАЦИИ ПЕРМСКОГО МУНИЦИПАЛЬНОГО ОКРУГА**

РЕШЕНИЕ

о размещении объектов № 878

Пермский край
Пермский муниципальный округ

04.04.2025

Комитет имущественных отношений администрации Пермского муниципального округа разрешает Акционерному обществу «Газпром газораспределение Пермь» (ИНН 5902183841, ОГРН 1025900512670, почтовый адрес: 614000, г. Пермь, ул. Петропавловская, 43)

размещение объекта «газопровод давлением до 1,2 Мпа, для размещения которого не требуется разрешения на строительство»

на землях государственная собственность на которые не разграничена

на срок бессрочно

Местоположение: Пермский край, Пермский муниципальный округ, д. Малая, к участку с кадастровым номером 59:32:3540001:309

Приложение: схема предполагаемых к использованию земель или части земельного участка.

Особые условия использования:

1. При размещении объекта учесть параметры ширины проезда улично-дорожной сети, во избежание сужения полосы отвода дороги.
2. Получение разрешения на производство земляных работ.

Заместитель председателя комитета



(подпись, печать)

М.В. Королева

Схема предполагаемых к использованию земель или части земельного участка

Объект: Газопровод давлением до 1,2 Мпа, для размещения которого не требуется разрешения на строительство

Местоположение: расположенных по адресу: Пермский край, м.о. Пермский, д.Малая, к уч. с кад. № 59:32:3540001:309

Каталог координат, м

Площадь земель или части земельного участка, кв.м.: 400

Категория земель: земли населенных пунктов

Вид разрешенного использования: -

Описание границ смежных землепользователей:

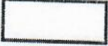
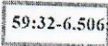
От точки н1 до точки н3 - земельный участок

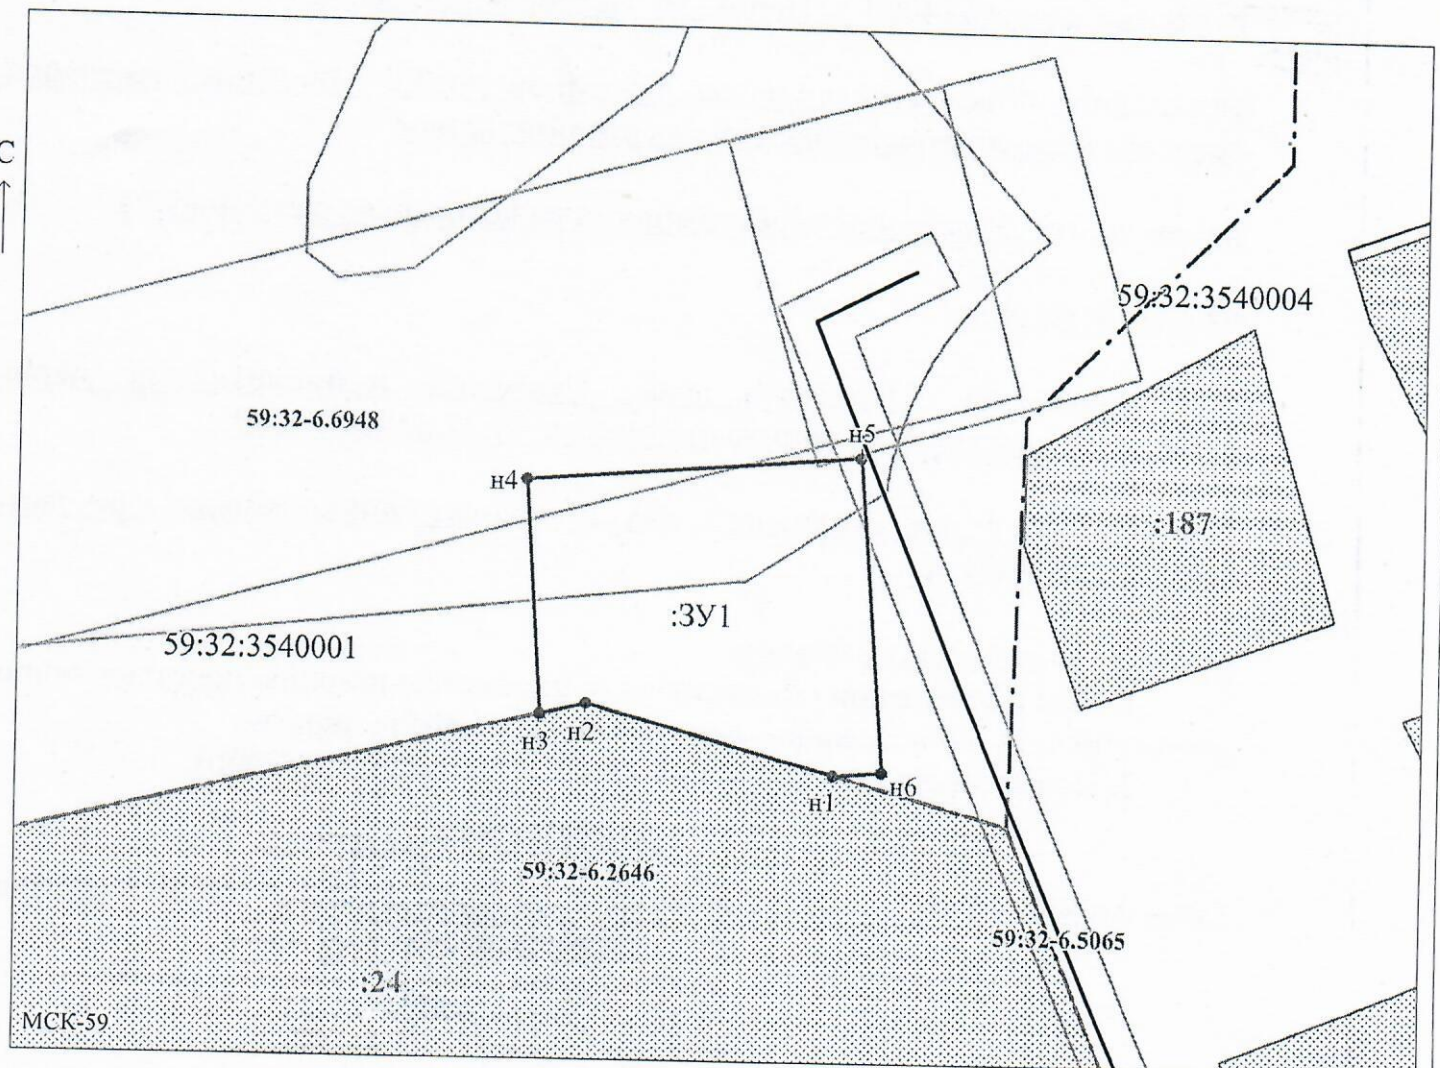
с кадастровым номером 59:32:3540001:24

От точки н3 до точки н1 - земли общего пользования

№ точки границы	X	Y
н1	525865.89	2255590.57
н2	525870.47	2255574.29
н3	525869.74	2255571.20
н4	525885.25	2255570.14
н5	525886.96	2255592.16
н6	525866.14	2255593.81
н1	525865.89	2255590.57

Условные обозначения:

-  - предполагаемый участок земель, на которых планируется размещение объекта
-  - границы и номер земельного участка, сведения о которых внесены в ЕГРН
-  - границы и номер объекта капитального строительства, сведения о которых внесены в ЕГРН
-  - граница кадастрового квартала
-  - зоны с особыми условиями использования территории, сведения о которых внесены в ЕГРН
-  - обозначение запрашиваемого земельного участка
-  - характерная точка границ земель или части земельного участка
- 59:32:3540001 - номер кадастрового квартала



Заявитель:  / Егошина И.В.

МП (подпись, расшифровка подписи)

Масштаб 1:6000

(для юридических лиц
и индивидуальных предпринимателей)