



**КОМИТЕТ ИМУЩЕСТВЕННЫХ ОТНОШЕНИЙ
АДМИНИСТРАЦИИ ПЕРМСКОГО МУНИЦИПАЛЬНОГО ОКРУГА**

РЕШЕНИЕ

о размещении объектов № 879

Пермский край
Пермский муниципальный округ

04.04.2025

Комитет имущественных отношений администрации Пермского муниципального округа разрешает Акционерному обществу «Газпром газораспределение Пермь» (ИНН 5902183841, ОГРН 1025900512670, почтовый адрес: 614000, г. Пермь, ул. Петропавловская, 43)

размещение объекта «газопровод давлением до 1,2 Мпа, для размещения которого не требуется разрешения на строительство»

на землях государственная собственность на которые не разграничена

на срок 1 год

Местоположение: Пермский край, Пермский муниципальный округ, д. Ерепеты, ул. 3-я Садовая, к дому 13

Приложение: схема предполагаемых к использованию земель или части земельного участка.

Особые условия использования:

1. При размещении объекта учесть параметры ширины проезда улично-дорожной сети, во избежание сужения полосы отвода дороги.
2. Получение разрешения на производство земляных работ.

Заместитель председателя комитета



М.В. Королева

Схема предполагаемых к использованию земель или части земельного участка

Объект: Газопровод давлением до 1,2 Мпа, для размещения которого не требуется разрешения на строительство

Местоположение: расположенных по адресу: Пермский край, Пермский м.о., д. Ерепеты, ул. 3-я Садовая, к дому 13

Каталог координат, м

№ точки границы	X	Y
n1	516277.46	2261918.25
n2	516278.84	2261922.66
n3	516266.40	2261926.98
n4	516248.38	2261934.11
n5	516247.75	2261936.02
n6	516245.23	2261936.84
n7	516243.03	2261930.88
n8	516243.84	2261930.58
n9	516264.26	2261923.23
n1	516277.46	2261918.25

Площадь земель или части земельного участка, кв.м.: 171

Категория земель: земли населенных пунктов

Вид разрешенного использования: -

Описание границ смежных землепользователей:

От точки n1 до точки n3 - земли общего пользования

От точки n3 до точки n5 - земельный участок с кадастровым номером 59:32:3630005:443

От точки n5 до точки n7 - земли общего пользования

От точки n7 до точки n8 - земельный участок с кадастровым номером 59:32:3630005:44

От точки n8 до точки n9 - земельный участок с кадастровым номером 59:32:3630005:711

От точки n9 до точки n1 - земельный участок с кадастровым номером 59:32:3630005:701

Условные обозначения:



- предполагаемый участок земель, на которых планируется размещение объекта




- границы и номер земельного участка, сведения о которых внесены в ЕГРН



- границы и номер объекта капитального строительства, сведения о которых внесены в ЕГРН

- граница кадастрового квартала

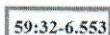

- зоны с особыми условиями использования территории, сведения о которых внесены в ЕГРН

:ЗУ1


- обозначение запрашиваемого земельного участка

• n1

- характерная точка границ земель или части земельного участка

59:32:3630005

- номер кадастрового квартала

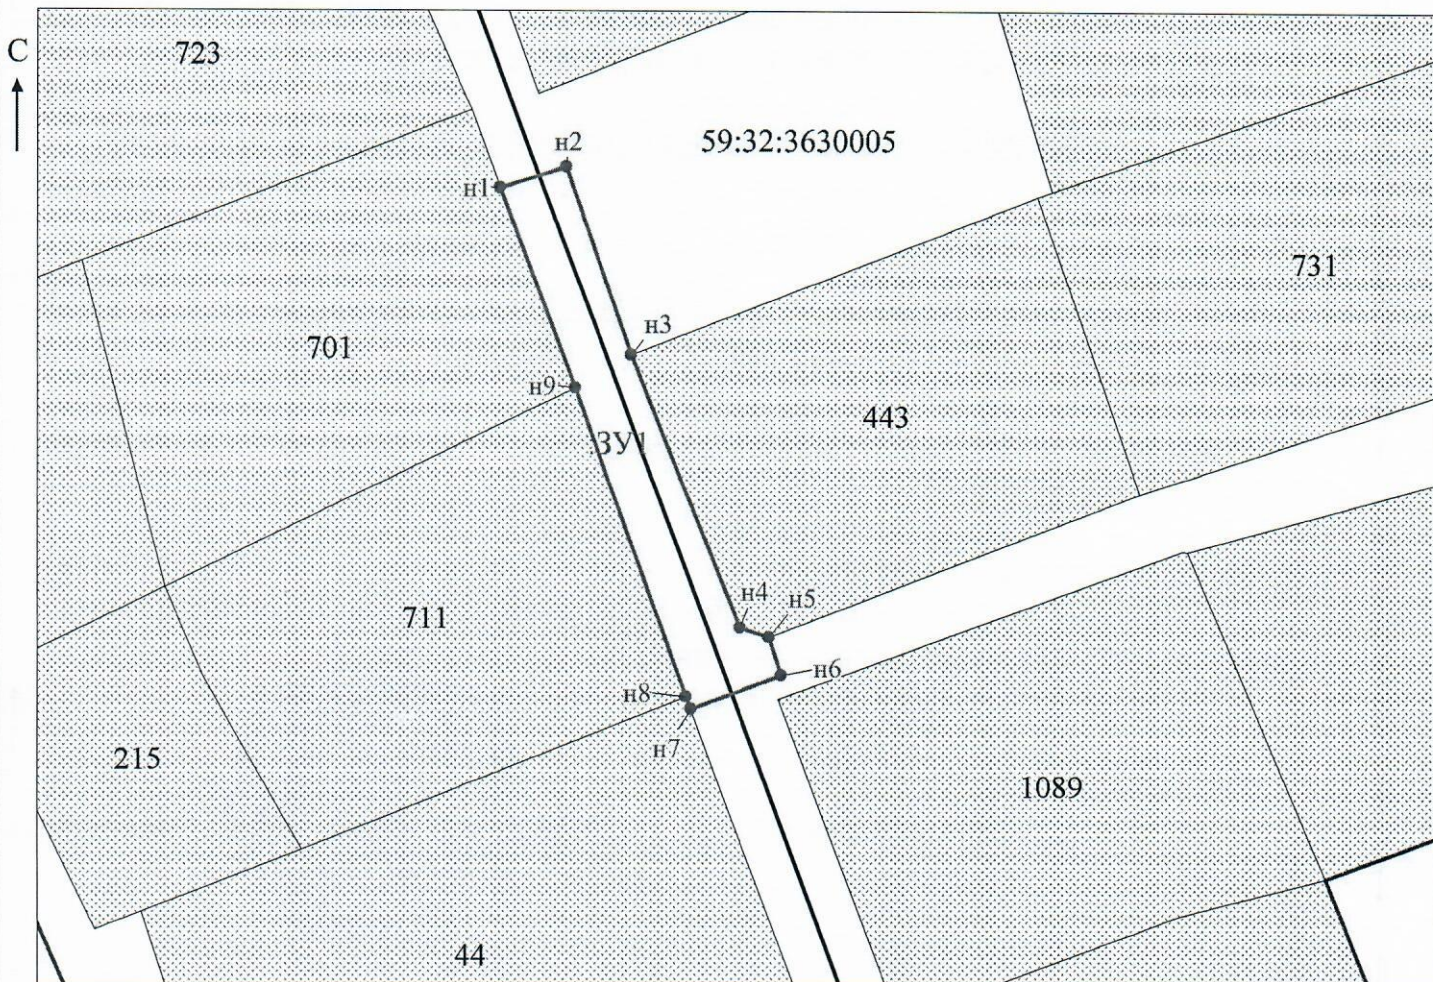

Заявитель: Захарова Е. П.
 МП (подпись, расшифровка подписи)
 (для юридических лиц и индивидуальных предпринимателей)

Масштаб 1:500

МСК-59