



**КОМИТЕТ ИМУЩЕСТВЕННЫХ ОТНОШЕНИЙ
АДМИНИСТРАЦИИ ПЕРМСКОГО МУНИЦИПАЛЬНОГО ОКРУГА**

РЕШЕНИЕ
о размещении объектов № 881

Пермский край
Пермский муниципальный округ

04.04.2025

Комитет имущественных отношений администрации Пермского муниципального округа разрешает Акционерному обществу «Газпром газораспределение Пермь» (ИНН 5902183841, ОГРН 1025900512670, почтовый адрес: 614000, г. Пермь, ул. Петропавловская, 43)

размещение объекта «газопровод-ввод до границы земельного участка по адресу: д. Гамы, ул. Садовая, дом 7а (газопровод давлением до 1,2 Мпа, для размещения которого не требуется разрешения на строительство»

на землях муниципальная собственность

на срок 1 год

Местоположение: Пермский край, Пермский муниципальный округ, д. Гамы, ул. Садовая

Приложение: схема предполагаемых к использованию земель или части земельного участка.

Особые условия использования:

1. При размещении объекта учесть параметры ширины проезда улично-дорожной сети, во избежание сужения полосы отвода дороги.
2. Получение разрешения на производство земляных работ.

Заместитель председателя комитета

(подпись, печать)

М.В. Королева



Схема предполагаемых к использованию земель или части земельного участка

Объект: "Газопровод-ввод до границы земельного участка по адресу: д. Гамы, ул. Садовая, дом 7а"


Местоположение: Пермский край, Пермский муниципальный округ, д. Гамы, ул. Садовая

Площадь земель или части земельного участка, кв.м.: 137

Категория земель: земли населённых пунктов

Вид разрешенного использования земельного участка: отсутствует

№ точки границы	Каталог координат (МСК-59), м		№ точки границы	Каталог координат (МСК-59), м	
	X	Y		X	Y
1	520280.41	2206012.57	5	520270.88	2206027.85
2	520280.14	2206015.82	6	520272.38	2206011.90
3	520279.97	2206028.70	7	520273.07	2206011.96
4	520272.73	2206028.02	1	520280.41	2206012.57

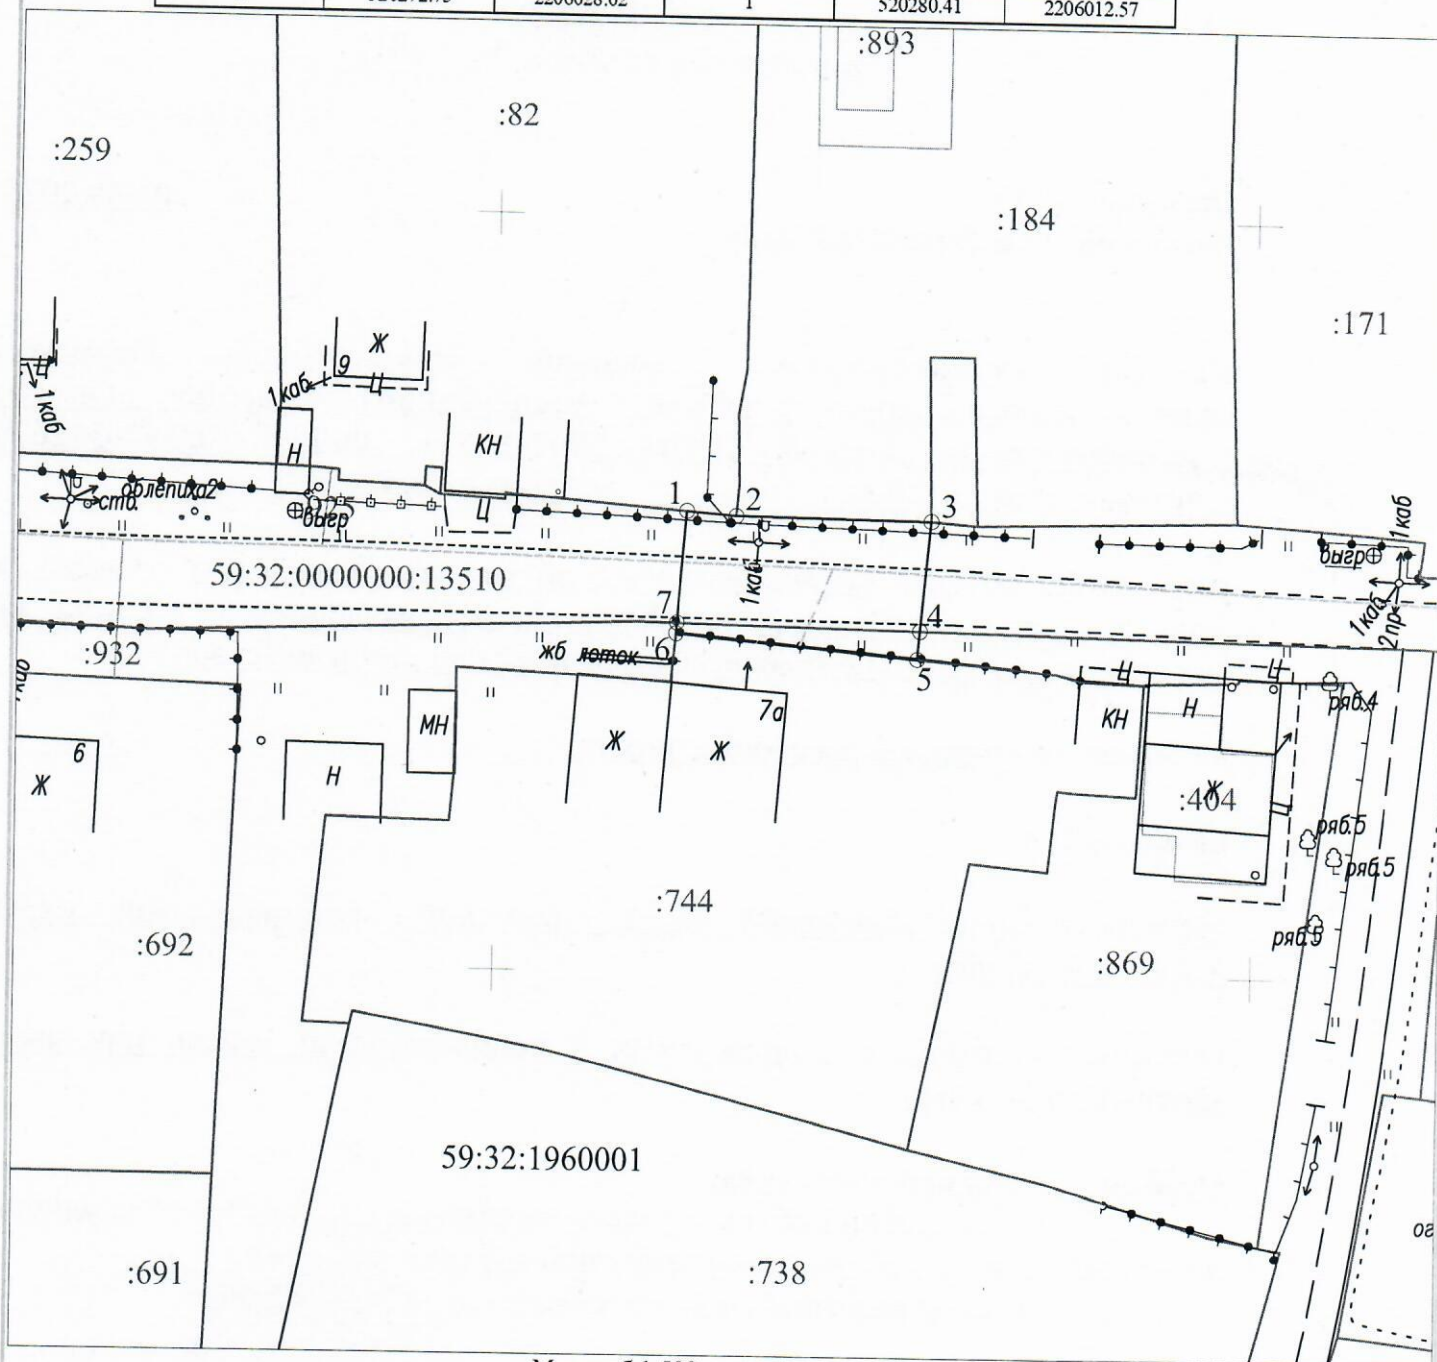

Условные обозначения:

Масштаб 1:500

- 1 — 2 — граница предполагаемых к использованию земель или части земельного участка
- — — граница земельного участка ранее учтенного в ЕГРН
- — — граница кадастрового квартала
- 59:32:1960001 — кадастровый номер квартала
- :744 — кадастровый номер земельного участка в кадастровом квартале
- - - проектируемый газопровод-ввод
- - - существующий газопровод
- — обозначение наземного (конструктивного) элемента проектируемого газопровода-ввода

Описание границ смежных землепользователей:

от т.1 до т.2 - земельный участок с кадастровым номером 59:32:1960001:82
от т.2 до т.3 - земельный участок с кадастровым номером 59:32:1960001:184
от т.4 до т.5, от т.6 до т.7 - земли, находящиеся в государственной (муниципальной) собственности
от т.5 до т.6 - земельный участок с кадастровым номером 59:32:1960001:744

Заявитель

Косачев О.В.
(подпись, расшифровка подписи)
МП
(для юридических лиц и ИП)

Косачев О.В., по доверенности
№ 2355 от 09.12.2024
Верно