



**КОМИТЕТ ИМУЩЕСТВЕННЫХ ОТНОШЕНИЙ
АДМИНИСТРАЦИИ ПЕРМСКОГО МУНИЦИПАЛЬНОГО ОКРУГА**

РЕШЕНИЕ

о размещении объектов № 886

Пермский край
Пермский муниципальный округ

07.04.2025

Комитет имущественных отношений администрации Пермского муниципального округа разрешает Скорикову Игорю Александровичу почтовый адрес: 614000, г. Пермь, ул. Чернышевского, д. 15а, кв. 221)

размещение объекта «подземные линейные сооружения, а также их наземные части и сооружения, технологически необходимые для их использования, для размещения которых не требуется разрешения на строительство (газорегуляторный пункт шкафной)».

на землях государственная собственность на которые не разграничена

на срок 1 год.

Местоположение: Пермский край, Пермский муниципальный округ, д. Комарово.

Приложение: схема предполагаемых к использованию земель или части земельного участка.

Особые условия использования:

1) При установке газопровода учесть параметры ширины проезда улично-дорожной сети, во избежание сужения полосы отвода дороги.

2) При условии получения разрешения на производство земляных работ.

Заместитель председателя комитета _____



М.В. Королева

(подпись, печать)


Схема предполагаемых к использованию земель или части земельного участка

Местоположение: Пермский край, Пермский муниципальный район, д. Комарово

Площадь земель или части земельного участка, кв.м.: 187

Категория земель: Земли населённых пунктов

Вид разрешенного использования: Подземные линейные сооружения, а также их наземные части и сооружения, технологически необходимые для их использования, для размещения которых не требуется разрешения на строительство

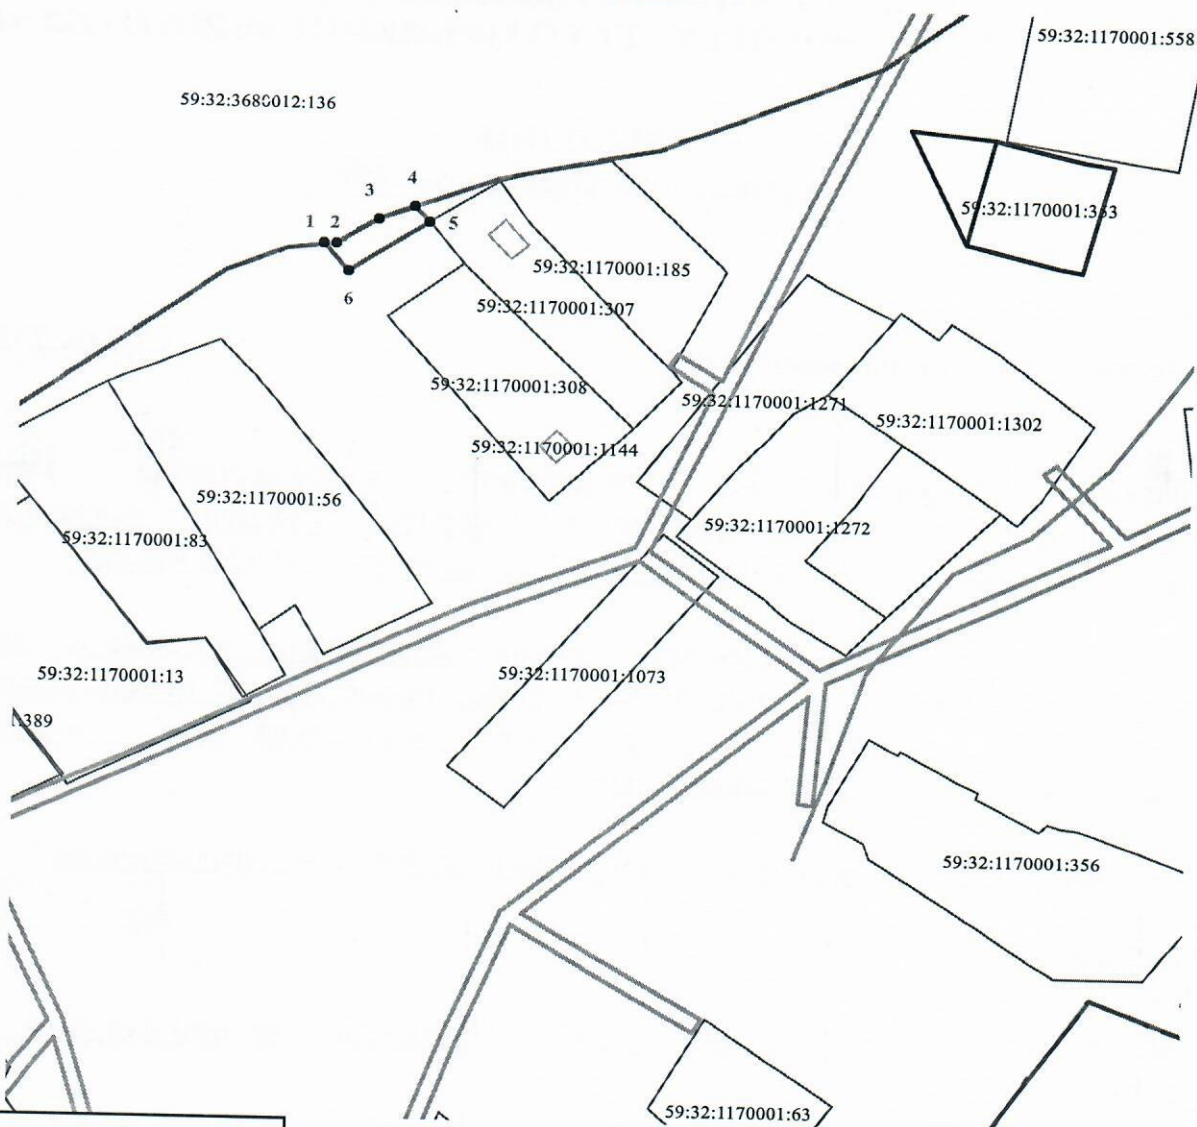

Масштаб 1:2000

Описание границ смежных землепользователей:

от точки 1 до точки 4 по границе земельного участка 59:32:3680012:136
от точки 4 до точки 1 Пермский муниципальный район, д. Комарово

Каталог координат, м		
Система координат МСК59		
№№ точек границы	X	Y
1	501132,43	2259721,19
2	501132,93	2259724,42
3	501139,76	2259734,78
4	501143,30	2259744,00
5	501139,13	2259747,81
6	501125,20	2259727,40

Условные обозначения:

- граница кадастрового квартала
- 59:32:1360001 номер кадастрового квартала
- существующая часть границы, имеющиеся в ГКН сведения о которой достаточны для определения ее местоположения
- 59:32:1360001:5 номер земельного участка, стоящего на кадастровом учете
- вновь образованная граница земельного участка
- n1 характерная точка границы земельного участка
- зона с особыми условиями использования
- граница муниципального образования

Заявитель _____