



**КОМИТЕТ ИМУЩЕСТВЕННЫХ ОТНОШЕНИЙ
АДМИНИСТРАЦИИ ПЕРМСКОГО МУНИЦИПАЛЬНОГО ОКРУГА**

РЕШЕНИЕ
о размещении объектов № 892

Пермский край
Пермский муниципальный округ

07.04.2025

Комитет имущественных отношений администрации Пермского муниципального округа разрешает Акционерному обществу «Газпром газораспределение Пермь» (ИНН 5902183841, ОГРН 2125902017723, почтовый адрес: 614000, г. Пермь, ул. Петропавловская, 43)

размещение объекта «газопровод давлением до 1,2 Мпа, для размещения которого не требуется разрешения на строительство»

на землях муниципальной собственности

на срок: 1 год

Местоположение: Пермский край, Пермский муниципальный округ, с. Култаево, ул. Проселочная, к дому 8.

Приложение: схема предполагаемых к использованию земель или части земельного участка.

Особые условия использования:

1. При размещении объекта учесть параметры ширины проезда улично-дорожной сети, во избежание сужения полосы отвода дороги.
2. Получение разрешения на производство земляных работ.

Заместитель председателя комитета

(подпись, печать)

М.В. Королева



Схема предполагаемых к использованию земель или части земельного участка

Объект: Газопровод давлением до 1,2 Мпа, для размещения которого не требуется разрешения на строительство

Местоположение: расположенных по адресу: Пермский край, Пермский м.о.,
с. Култаево, ул. Проселочная, к дому 8

Каталог координат, м

Площадь земель или части земельного участка, кв.м.: 152

Категория земель: земли населенных пунктов

Вид разрешенного использования: -

Описание границ смежных землепользователей:

От точки н1 до точки н2 - земельный участок
с кадастровым номером 59:32:0680001:12399

От точки н2 до точки н3 - земельный участок
с кадастровым номером 59:32:0680001:8296

От точки н3 до точки н4 - земельный участок
с кадастровым номером 59:32:0680001:12399

От точки н4 до точки н7 - земельный участок
с кадастровым номером 59:32:0680001:10144

От точки н7 до точки н9 - земельный участок
с кадастровым номером 59:32:0680001:8296

От точки н9 до точки н10 - земельный участок
с кадастровым номером 59:32:0680001:12551

От точки н10 до точки н13 - земельный участок
с кадастровым номером 59:32:0680001:4459

№ точки границы	X	Y
н1	505553.49	2214701.36
н2	505556.20	2214708.26
н3	505557.30	2214711.06
н4	505557.71	2214712.10
н5	505557.33	2214712.30
н6	505556.48	2214712.75
н7	505557.88	2214715.55
н8	505558.22	2214716.29
н9	505552.83	2214719.72
н10	505551.55	2214720.53
н11	505549.99	2214718.01
н12	505549.55	2214717.34
н13	505548.32	2214718.29
н14	505544.45	2214708.47
н1	505553.49	2214701.36

От точки н13 до точки н14 - земельный участок
с кадастровым номером 59:32:0680001:12399

От точки н14 до точки н1 - земельный участок
с кадастровым номером 59:32:0680001:7575

Условные обозначения:



- предполагаемый участок земель, на которых планируется размещение объекта
- границы и номер земельного участка, сведения о которых внесены в ЕГРН
- границы и номер объекта капитального строительства, сведения о которых внесены в ЕГРН
- граница кадастрового квартала


59:32-6.553

3У1

н1

59:32:3530002

- зоны с особыми условиями использования территории, сведения о которых внесены в ЕГРН
- обозначение запрашиваемого земельного участка
- характерная точка границ земель или части земельного участка
- номер кадастрового квартала

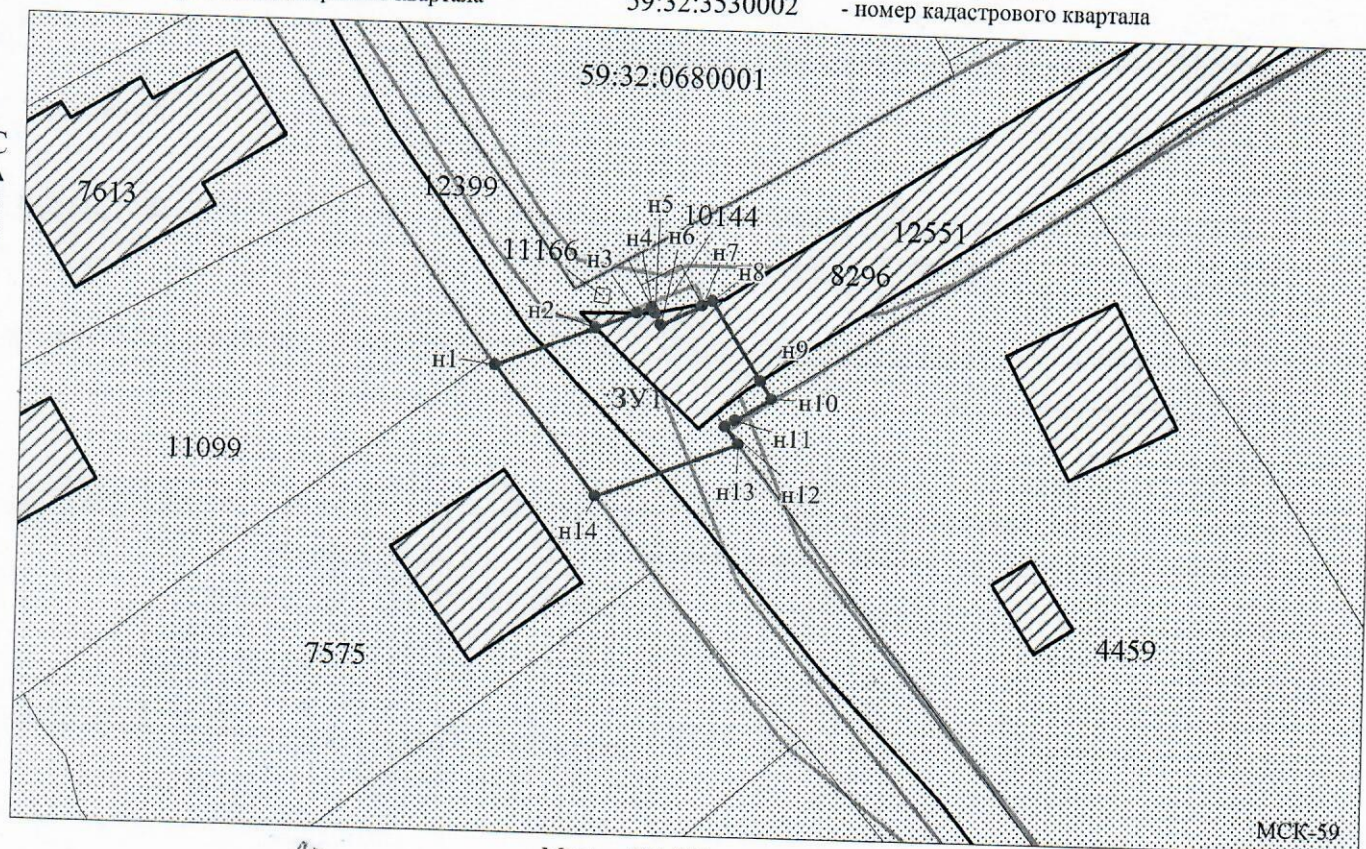

Заявитель:

Захарова

Масштаб 1:500

/Захарова Е. Л.

МП

(подпись, расшифровка подписи)

(для юридических лиц
и индивидуальных предпринимателей)