



**КОМИТЕТ ИМУЩЕСТВЕННЫХ ОТНОШЕНИЙ  
АДМИНИСТРАЦИИ ПЕРМСКОГО МУНИЦИПАЛЬНОГО ОКРУГА**

**РЕШЕНИЕ**

о размещении объектов № 901

Пермский край  
Пермский муниципальный округ

07.04.2025

Комитет имущественных отношений администрации Пермского муниципального округа разрешает Акционерному обществу «Газпром газораспределение Пермь» (ИНН 5902183841, ОГРН 1025900512670, почтовый адрес: 614000, г. Пермь, ул. Петропавловская, 43)

размещение объекта «Газопровод давлением до 1,2 Мпа, для размещения которого не требуется разрешения на строительство»

на землях государственная собственность на которые не разграничена.

на срок: 1 год.

Местоположение: рассоложенных по адресу: Пермский край, Пермский м.о., п. Юг, пер Береговой, к дому 5.

Приложение: схема предполагаемых к использованию земель или части земельного участка.

Особые условия использования:

- 1) При размещении газопровода учесть параметры ширины проезда улично-дорожной сети, во избежание сужения полосы отвода дороги.
- 2) При условии получения разрешения на производство земляных работ.

Заместитель председателя комитета



(подпись, печать)

М.В. Королева

# Схема предполагаемых к использованию земель или части земельного участка

Объект: Газопровод давлением до 1,2 Мпа, для размещения которого не требуется разрешения на строительство

Местоположение: расположенных по адресу: Пермский край,  
м.о. Пермский, п. Юг,  
пер Береговой, к дому 5

Площадь земель или части земельного участка, кв.м.: 870

Категория земель: земли населенных пунктов

Вид разрешенного использования: -

От точки н1 до точки н2 - земельный участок  
с кадастровым номером 59:32:2430001:4319

От точки н2 до точки н4 - земли общего пользования

От точки н4 до точки н6 - земельный участок  
с кадастровым номером 59:32:2430001:4512

От точки н6 до точки н1 - земли общего пользования

Каталог координат, м

| № точки границы | X         | Y          |
|-----------------|-----------|------------|
| н1              | 487126.84 | 2227194.55 |
| н2              | 487129.70 | 2227182.39 |
| н3              | 487144.71 | 2227186.65 |
| н4              | 487130.36 | 2227241.89 |
| н5              | 487126.84 | 2227241.05 |
| н6              | 487121.44 | 2227263.58 |
| н7              | 487113.56 | 2227261.60 |
| н8              | 487131.09 | 2227195.57 |
| н1              | 487126.84 | 2227194.55 |

## Условные обозначения:

:4319

- границы и номер земельного участка,  
сведения о которых внесены в ЕГРН

- предполагаемый участок земель,  
на которых планируется размещение объекта

:5614

- границы и номер объекта капитального  
строительства, сведения о которых внесены в ЕГРН

59:32-6.553

- зоны с особыми условиями использования  
территории, сведения о которых внесены в ЕГРН

:3У1


- обозначение запрашиваемого земельного участка

н1

- характерная точка границ земель или части  
земельного участка

59:32:2430001

- номер кадастрового квартала

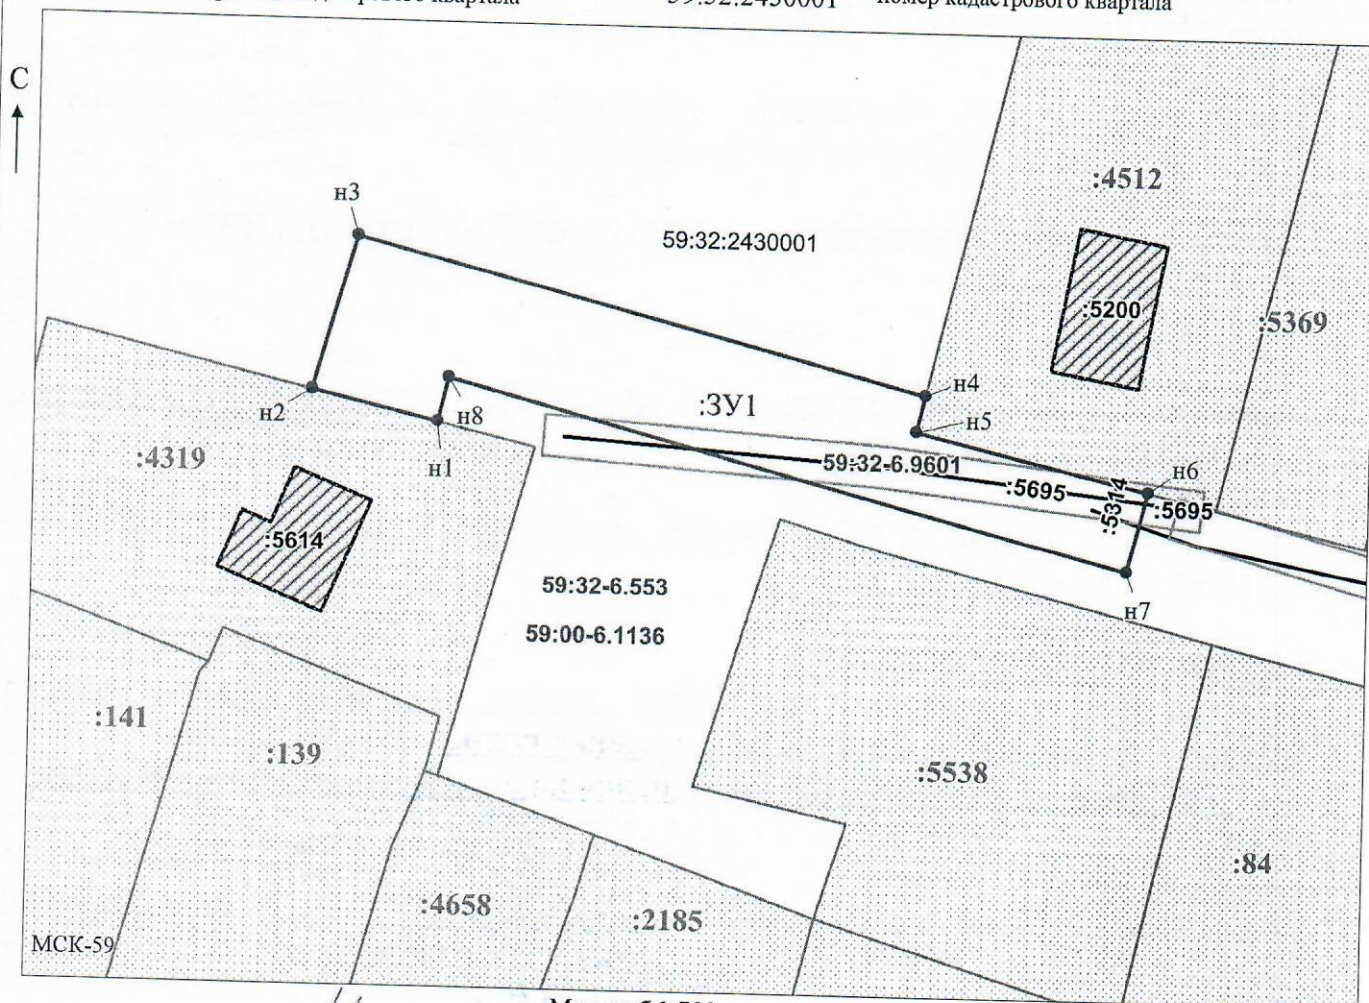

Заявитель:

МП

Масштаб 1:700

/ Горбунова А.П.

(подпись, расшифровка подписи)

(для юридических лиц  
и индивидуальных предпринимателей)