



**КОМИТЕТ ИМУЩЕСТВЕННЫХ ОТНОШЕНИЙ
АДМИНИСТРАЦИИ ПЕРМСКОГО МУНИЦИПАЛЬНОГО ОКРУГА**

РЕШЕНИЕ

о размещении объектов № 907

Пермский край
Пермский муниципальный округ

07.04.2025

Комитет имущественных отношений администрации Пермского муниципального округа разрешает Акционерному обществу «Газпром газораспределение Пермь» (ИНН 5902183841, ОГРН 1025900512670, почтовый адрес: 614000, г. Пермь, ул. Петропавловская, 43)

размещение объекта «Газопровод давлением до 1,2 Мпа, для размещения которого не требуется разрешения на строительство»

на землях муниципальной собственности.

на срок 1 год.

Местоположение: рядом с домом по адресу: Пермский край, Пермский м.о., д. Кондратово, ул. Уральская, 30.

Приложение: схема предполагаемых к использованию земель или части земельного участка.

Особые условия использования:

- 1) При размещении газопровода учесть параметры ширины проезда улично-дорожной сети, во избежание сужения полосы отвода дороги.
- 2) При условии получения разрешения на производство земляных работ.

Заместитель председателя комитета

(подпись, печать)

М.В. Королева



Схема предполагаемых к использованию земель или части земельного участка

Объект: Газопровод давлением до 1,2 Мпа включительно, для размещения которого не требуется разрешения на строительство

Местоположение: рядом с домом по адресу: Пермский край, Пермский муниципальный округ, д. Кондратово, ул. Уральская, 30

Площадь земель или части земельного участка, кв.м.: 125

Категория земель: земли населенных пунктов


Вид разрешенного использования: -

Условные обозначения:

-  - предполагаемый участок земель, на которых планируется размещение объекта
-  - границы и номер земельного участка, сведения о которых внесены в ЕГРН
-  - границы объекта капитального строения, сведения о котором внесены в ЕГРН
-  - граница кадастрового квартала
-  - местоположение инженерного сооружения

-  - зоны с особыми условиями использования территории, сведения о которых внесены в ЕГРН
-  - обозначение запрашиваемого земельного участка
-  - характерная точка границ земель или части земельного участка

59:32:0630006 - номер кадастрового квартала

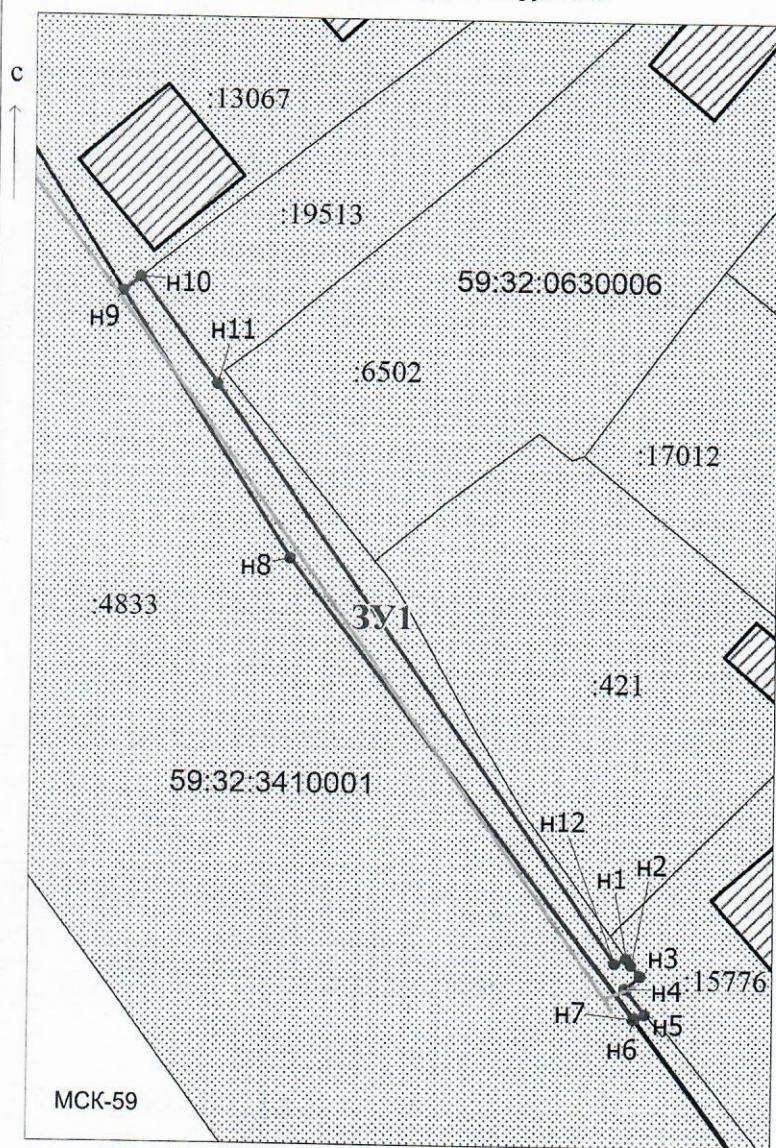

Каталог координат, м

№ точки границы	X	Y
n1	514157.86	2223186.05
n2	514157.40	2223186.38
n3	514156.63	2223187.01
n4	514155.75	2223185.94
n5	514154.01	2223187.36
n6	514153.74	2223186.67
n7	514153.68	2223186.52
n8	514185.44	2223162.57
n9	514203.91	2223150.75
n10	514204.90	2223152.00
n11	514197.57	2223157.41
n12	514157.49	2223185.23

Описание границ смежных землепользователей:

От точки n1 до точки n5 - земельный участок с кадастровым номером 59:32:0630006:15776
 От точки n5 до точки n6 - земельный участок с кадастровым номером 59:32:0630006:19513
 От точки n6 до точки n7 - земли общего пользования
 От точки n7 до точки n9 - земельный участок с кадастровым номером 59:32:3410001:4833
 От точки n9 до точки n10 - земельный участок с кадастровым номером 59:32:0630006:13067
 От точки n10 до точки n1 - земельный участок с кадастровым номером 59:32:0630006: 19513

Заявитель: Д.Х. Киямова / Киямова Д.Х.
 (подпись, расшифровка подписи)

МП
 (для юридических лиц
 и индивидуальных предпринимателей)

Масштаб 1:500

МСК-59