

**КОМИТЕТ ИМУЩЕСТВЕННЫХ ОТНОШЕНИЙ
АДМИНИСТРАЦИИ ПЕРМСКОГО МУНИЦИПАЛЬНОГО ОКРУГА**

РЕШЕНИЕ

о размещении объектов № 916

Пермский край
Пермский муниципальный округ

07.04.2025

Комитет имущественных отношений администрации Пермского муниципального округа разрешает Акционерному обществу «Газпром газораспределение Пермь» (ИНН 5902183841, ОГРН 1025900512670, почтовый адрес: 614000, г. Пермь, ул. Петропавловская, 43)

размещение объекта «Газопровод-ввод до границы земельного участка по адресу: Боярская ул, 8 (кад. № 59:32:3250001:9475), Култаевское с/п, квартал Аникина гора (газопровод давлением до 1,2 Мпа, для размещения которого не требуется разрешения на строительство)»

на землях муниципальной собственности и государственная собственность на которые не разграничена.

на срок: для подземного способа размещения - 1 год
для наземного способа размещения – бессрочно.

Местоположение: Пермский край, Пермский м.о., с. Култаево (квартал Аникина гора).

Приложение: схема предполагаемых к использованию земель или части земельного участка.

Особые условия использования:

- 1) При размещении газопровода учесть параметры ширины проезда улично-дорожной сети, во избежание сужения полосы отвода дороги.
- 2) При условии получения разрешения на производство земляных работ.

Заместитель председателя комитета

(подпись, печать)

М.В. Королева



Схема предполагаемых к использованию земель или части земельного участка

Объект: "Газопровод-ввод до границы земельного участка по адресу: Боярская ул, 8 (кад.№59:32:3250001:9475), Култаевское с/п, квартал Аникина гора"


Местоположение: Пермский край, Пермский м.о., с. Култаево (квартал Аникина гора)

Площадь земель или части земельного участка, кв.м.: 4889

Категория земель: земли сельскохозяйственного назначения

Вид разрешенного использования земельного участка: отсутствует

Лист 1

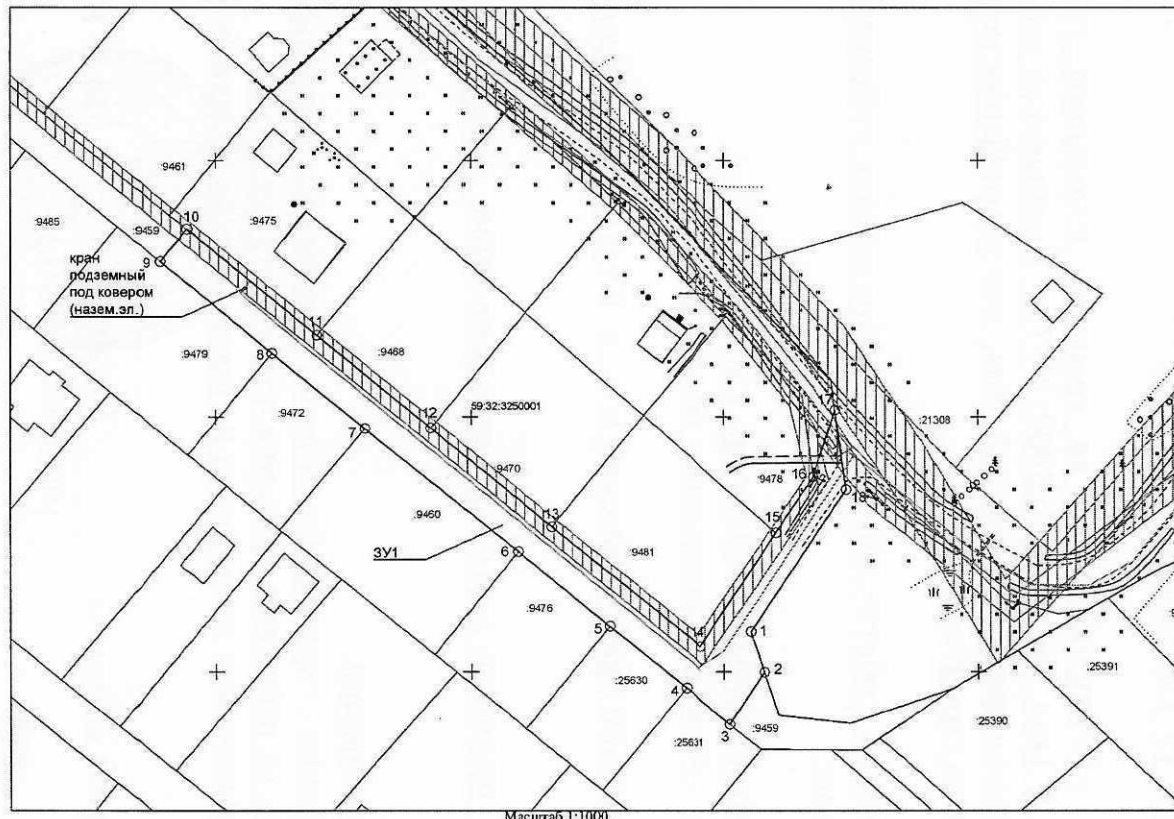

Масштаб 1:1000

Описание границ смежных землепользователей:

от т.1 до т.3 - земельный участок с кадастровым номером 59:32:3250001:9459;
от т.3 до т.4 - земельный участок с кадастровым номером 59:32:3250001:25631;
от т.4 до т.5 - земельный участок с кадастровым номером 59:32:3250001:25630;
от т.5 до т.6 - земельный участок с кадастровым номером 59:32:3250001:9476;
от т.6 до т.7 - земельный участок с кадастровым номером 59:32:3250001:9460;
от т.10 до т.11 - земельный участок с кадастровым номером 59:32:3250001:9475;
от т.11 до т.12 - земельный участок с кадастровым номером 59:32:3250001:9468;
от т.12 до т.13 - земельный участок с кадастровым номером 59:32:3250001:9470;
от т.13 до т.15 - земельный участок с кадастровым номером 59:32:3250001:9481;
от т.15 до т.16 - земельный участок с кадастровым номером 59:32:3250001:9478;
от т.16 до т.1, от т.19 до т.26, от т.29 до т.31 - земли неразграниченной государственной (муниципальной) собственности;
от т.26 до т.27 - земельный участок с кадастровым номером 59:32:3250001:5882;
от т.27 до т.28 - земельный участок с кадастровым номером 59:32:3250001:22891;
от т.28 до т.29 - земельный участок с кадастровым номером 59:32:3250001:3344;
от т.32 до т.33 - земельный участок с кадастровым номером 59:32:3250001:7083;
от т.33 до т.34 - земельный участок с кадастровым номером 59:32:3250001:13222;
от т.34 до т.35 - земельный участок с кадастровым номером 59:32:3250001:7208;
от т.35 до т.36 - земельный участок с кадастровым номером 59:32:3250001:12531;
от т.36 до т.38 - земельный участок с кадастровым номером 59:32:3250001:26746;
от т.38 до т.19 - земельный участок с кадастровым номером 59:32:3250001:26748.

Условные обозначения:

- граница предполагаемых к использованию земель или части земельного участка
- граница земельного участка ранее учтенного в ЕГРН
- граница кадастрового квартала
- кадастровый номер квартала
- кадастровый номер земельного участка в кадастровом квартале
- проектируемый газопровод-ввод
- существующий газопровод
- граница зоны с особыми условиями использования территории, учтенная в ЕГРН
- обозначение наземного (конструктивного) элемента проектируемого газопровода-ввода

КАТАЛОГ КООРДИНАТ

решения о размещении объектов

№ точки границы	Каталог координат (МСК-59), м	
	X	Y
ЗУ1		
1	505557,85	2211605,3
2	505549,92	2211607,92
3	505539,65	2211601,1
4	505546,76	2211592,3
5	505558,9	2211577,27
6	505573,62	2211559,24
7	505597,77	2211529,3
8	505612,5	2211511,12
9	505630,38	2211489,14
10	505636,62	2211494,34
11	505616,01	2211519,94
12	505597,87	2211542,17
13	505578,52	2211565,89
14	505554,91	2211595,24
15	505577,35	2211610,24
16	505588,3	2211617,68
17	505601,39	2211621,95
18	505585,75	2211624,18
ЗУ2		
19	505543,51	2211992,97
20	505548,53	2211998,65
21	505523,86	2212022,48
22	505459,09	2212084,88
23	505426,5	2212118,48
24	505396,01	2212144,94
25	505276,43	2212234,4
26	505270,59	2212226,54
27	505274,48	2212223,78
28	505306,48	2212201,09
29	505347,36	2212168,88
30	505365,18	2212155,85
31	505390,56	2212135,32
32	505425,73	2212105,28
33	505452,95	2212078,78
34	505463,76	2212068,3
35	505493,71	2212039,49
36	505522,68	2212012,07
37	505524,23	2212010,61
38	505533,84	2212001,81
19	505543,51	2211992,97

Заявитель

(подпись, расшифровка подписи)
МП
(для юридических лиц и ИП)

Косачев О.В., по доверенности

№ 2355 от 09.12.2024г.

Верно

Схема предполагаемых к использованию земель или части земельного участка

Объект: "Газопровод-ввод до границы земельного участка по адресу: Боярская ул, 8 (кад.№59:32:3250001:9475), Култаевское с/п, квартал Аникина гора"

Местоположение: Пермский край, Пермский м.о., с. Култаево (квартал Аникина гора)

Площадь земель или части земельного участка, кв.м.: 4889

Категория земель: земли сельскохозяйственного назначения.

Вид разрешенного использования земельного участка: отсутствует

Лист 2



Масштаб 1:1000

Описание грани смежных землепользователей:

от т.1 до т.3 - земельный участок с кадастровым номером 59:32:3250001:9459;
от т.3 до т.4 - земельный участок с кадастровым номером 59:32:3250001:25631;
от т.4 до т.5 - земельный участок с кадастровым номером 59:32:3250001:25630;
от т.5 до т.6 - земельный участок с кадастровым номером 59:32:3250001:9476;
от т.6 до т.7 - земельный участок с кадастровым номером 59:32:3250001:9460;
от т.7 до т.8 - земельный участок с кадастровым номером 59:32:3250001:9475;
от т.8 до т.9 - земельный участок с кадастровым номером 59:32:3250001:9468;
от т.9 до т.10 - земельный участок с кадастровым номером 59:32:3250001:9470;
от т.10 до т.11 - земельный участок с кадастровым номером 59:32:3250001:9481;
от т.11 до т.12 - земельный участок с кадастровым номером 59:32:3250001:9478;
от т.12 до т.13 - земельный участок с кадастровым номером 59:32:3250001:9478;
от т.13 до т.14 - земельный участок с кадастровым номером 59:32:3250001:9478;
от т.14 до т.15 - земельный участок с кадастровым номером 59:32:3250001:9478;
от т.15 до т.16 - земельный участок с кадастровым номером 59:32:3250001:9478;
от т.93 до т.94 - земельный участок с кадастровым номером 59:32:3250001:9478;
от т.94 до т.95 - земельный участок с кадастровым номером 59:32:3250001:9478;
от т.95 до т.96 - земельный участок с кадастровым номером 59:32:3250001:9478;
от т.96 до т.97 - земельный участок с кадастровым номером 59:32:3250001:9478;
от т.97 до т.98 - земельный участок с кадастровым номером 59:32:3250001:9478;
от т.98 до т.99 - земельный участок с кадастровым номером 59:32:3250001:9478;
от т.99 до т.100 - земельный участок с кадастровым номером 59:32:3250001:9478;

Условные обозначения:

- граница предполагаемых к использованию земель или части земельного участка
- граница земельного участка ранее учтенного в ЕГРН
- граница кадастрового квартала
- кадастровый номер квартала
- кадастровый номер земельного участка в кадастровом квартале
- проектируемый газопровод-ввод
- существующий газопровод
- граница зоны с особыми условиями использования территории учтенная в ЕГРН
- обозначение наземного (конструктивного) элемента проектируемого газопровода-ввода

КАТАЛОГ КООРДИНАТ		
решения о размещении объектов		
№ точки границы	Каталог координат (МСК-59), м	
	X	Y
ЗУ1		
1	505557,85	2211605,3
2	505549,92	2211607,92
3	505539,65	2211601,1
4	505546,76	2211592,3
5	505558,9	2211577,27
6	505573,62	2211559,24
7	505597,77	2211529,3
8	505612,5	2211511,12
9	505630,38	2211489,14
10	505636,62	2211494,34
11	505616,01	2211519,94
12	505597,87	2211542,17
13	505578,52	2211565,89
14	505554,91	2211595,24
15	505577,35	2211610,24
16	505588,3	2211617,68
17	505601,39	2211621,95
18	505585,75	2211624,18
ЗУ2		
19	505543,51	2211992,97
20	505548,53	2211998,65
21	505523,86	2212022,48
22	505459,09	2212084,88
23	505426,5	2212118,48
24	505396,01	2212144,94
25	505276,43	2212234,4
26	505270,59	2212226,54
27	505274,48	2212223,78
28	505306,48	2212201,09
29	505347,36	2212168,88
30	505365,18	2212155,85
31	505390,56	2212135,32
32	505425,73	2212105,28
33	505452,95	2212078,78
34	505463,76	2212068,3
35	505493,71	2212039,49
36	505522,68	2212012,07
37	505524,23	2212010,61
38	505533,84	2212001,81
39	505543,51	2211992,97

Заявитель:  **Косачев О.В., по доверенности**
(подпись, расшифровка подписи) № 2355 от 09.12.2024г.
МП Верно
(для юридических лиц и ИП)

Схема предполагаемых к использованию земель или части земельного участка

Объект: "Газопровод-ввод до границы земельного участка по адресу: Боярская ул, 8 (кад.№59:32:3250001:9475), Култаевское с/п, квартал Аникина гора"

Местоположение: Пермский край, Пермский м.о., с. Култаево (квартал Аникина гора)

Площадь земель или части земельного участка, кв.м.: 4889

Категория земель: земли сельскохозяйственного назначения.

Вид разрешенного использования земельного участка: отсутствует



Масштаб 1:1000

Описание границ смежных землепользователей:

от т.1 до т.3 - земельный участок с кадастровым номером 59:32:3250001:9459;
от т.3 до т.4 - земельный участок с кадастровым номером 59:32:3250001:25631;
от т.4 до т.5 - земельный участок с кадастровым номером 59:32:3250001:25630;
от т.5 до т.6 - земельный участок с кадастровым номером 59:32:3250001:9476;
от т.6 до т.7 - земельный участок с кадастровым номером 59:32:3250001:9460;
от т.7 до т.11 - земельный участок с кадастровым номером 59:32:3250001:9475;
от т.11 до т.12 - земельный участок с кадастровым номером 59:32:3250001:9468;
от т.12 до т.13 - земельный участок с кадастровым номером 59:32:3250001:9470;
от т.13 до т.15 - земельный участок с кадастровым номером 59:32:3250001:9481;
от т.15 до т.16 - земельный участок с кадастровым номером 59:32:3250001:9478;

от т.16 до т.1, от т.19 до т.26, от т.29 до т.31 - земли неразграниченной государственной (муниципальной) собственности;
от т.26 до т.27 - земельный участок с кадастровым номером 59:32:3250001:5882;
от т.27 до т.28 - земельный участок с кадастровым номером 59:32:3250001:22891;
от т.28 до т.29 - земельный участок с кадастровым номером 59:32:3250001:3344;
от т.32 до т.33 - земельный участок с кадастровым номером 59:32:3250001:7083;
от т.33 до т.34 - земельный участок с кадастровым номером 59:32:3250001:13222;
от т.34 до т.35 - земельный участок с кадастровым номером 59:32:3250001:7208;
от т.35 до т.36 - земельный участок с кадастровым номером 59:32:3250001:12531;
от т.36 до т.38 - земельный участок с кадастровым номером 59:32:3250001:26746;
от т.38 до т.19 - земельный участок с кадастровым номером 59:32:3250001:26748.

Условные обозначения:

- граница предполагаемых к использованию земель или части земельного участка
- граница земельного участка ранее учтенного в ЕГРН
- граница кадастрового квартала
- кадастровый номер квартала
- кадастровый номер земельного участка в кадастровом квартале
- проектируемый газопровод-ввод
- существующий газопровод
- граница зоны с особыми условиями использования территории учтенная в ЕГРН
- обозначение наземного (конструктивного) элемента проектируемого газопровода-ввода

Заявитель (подпись, расшифровка подписи) МП (для юридического лица и ИП) Косачев О.В., по доверенности № 2355 от 09.12.2024г. Верно

Косачев О.В.

Косачев О.В., по доверенности № 2355 от 09.12.2024г.

Верно