



**КОМИТЕТ ИМУЩЕСТВЕННЫХ ОТНОШЕНИЙ
АДМИНИСТРАЦИИ ПЕРМСКОГО МУНИЦИПАЛЬНОГО ОКРУГА**

РЕШЕНИЕ

о размещении объектов № 917

Пермский край
Пермский муниципальный округ

07.04.2025

Комитет имущественных отношений администрации Пермского муниципального округа разрешает Акционерному обществу «Газпром газораспределение Пермь» (ИНН 5902183841, ОГРН 1025900512670, почтовый адрес: 614000, г. Пермь, ул. Петропавловская, 43)

размещение объекта «Газопровод-ввод по адресу: д. Косотуриха, ул. Березовая, дом № 5 (газопровод давлением до 1,2 Мпа, для размещения которого не требуется разрешения на строительство)»

на землях муниципальной собственности.

на срок: 1 год.

Местоположение: Пермский край, Пермский м.о., д. Косотуриха, ул. Березовая.

Приложение: схема предполагаемых к использованию земель или части земельного участка.

Особые условия использования:

- 1) При размещении газопровода учесть параметры ширины проезда улично-дорожной сети, во избежание сужения полосы отвода дороги.
- 2) При условии получения разрешения на производство земляных работ.

Заместитель председателя комитета



М.В. Королева

Схема предполагаемых к использованию земель или части земельного участка

Объект: "Газопровод-ввод по адресу: д. Косотуриха, ул. Березовая, дом № 5"


Местоположение: Пермский край, Пермский муниципальный округ, д. Косотуриха, ул. Березовая

Площадь земель или части земельного участка, кв.м.: 859

Категория земель: земли населенных пунктов

Вид разрешенного использования земельного участка: отсутствует

№ точки границы	Каталог координат (МСК-59), м		№ точки границы	Каталог координат (МСК-59), м		№ точки границы	Каталог координат (МСК-59), м	
	X	Y		X	Y		X	Y
1	503625.47	2211046.67	5	503559.07	2210966.20	9	503600.27	2211028.93
2	503623.17	2211043.88	6	503552.87	2210971.35	10	503618.80	2211051.43
3	503594.95	2211009.68	7	503572.12	2210994.74	11	503621.09	2211054.21
4	503577.01	2210987.94	8	503577.21	2211000.91	1	503625.47	2211046.67

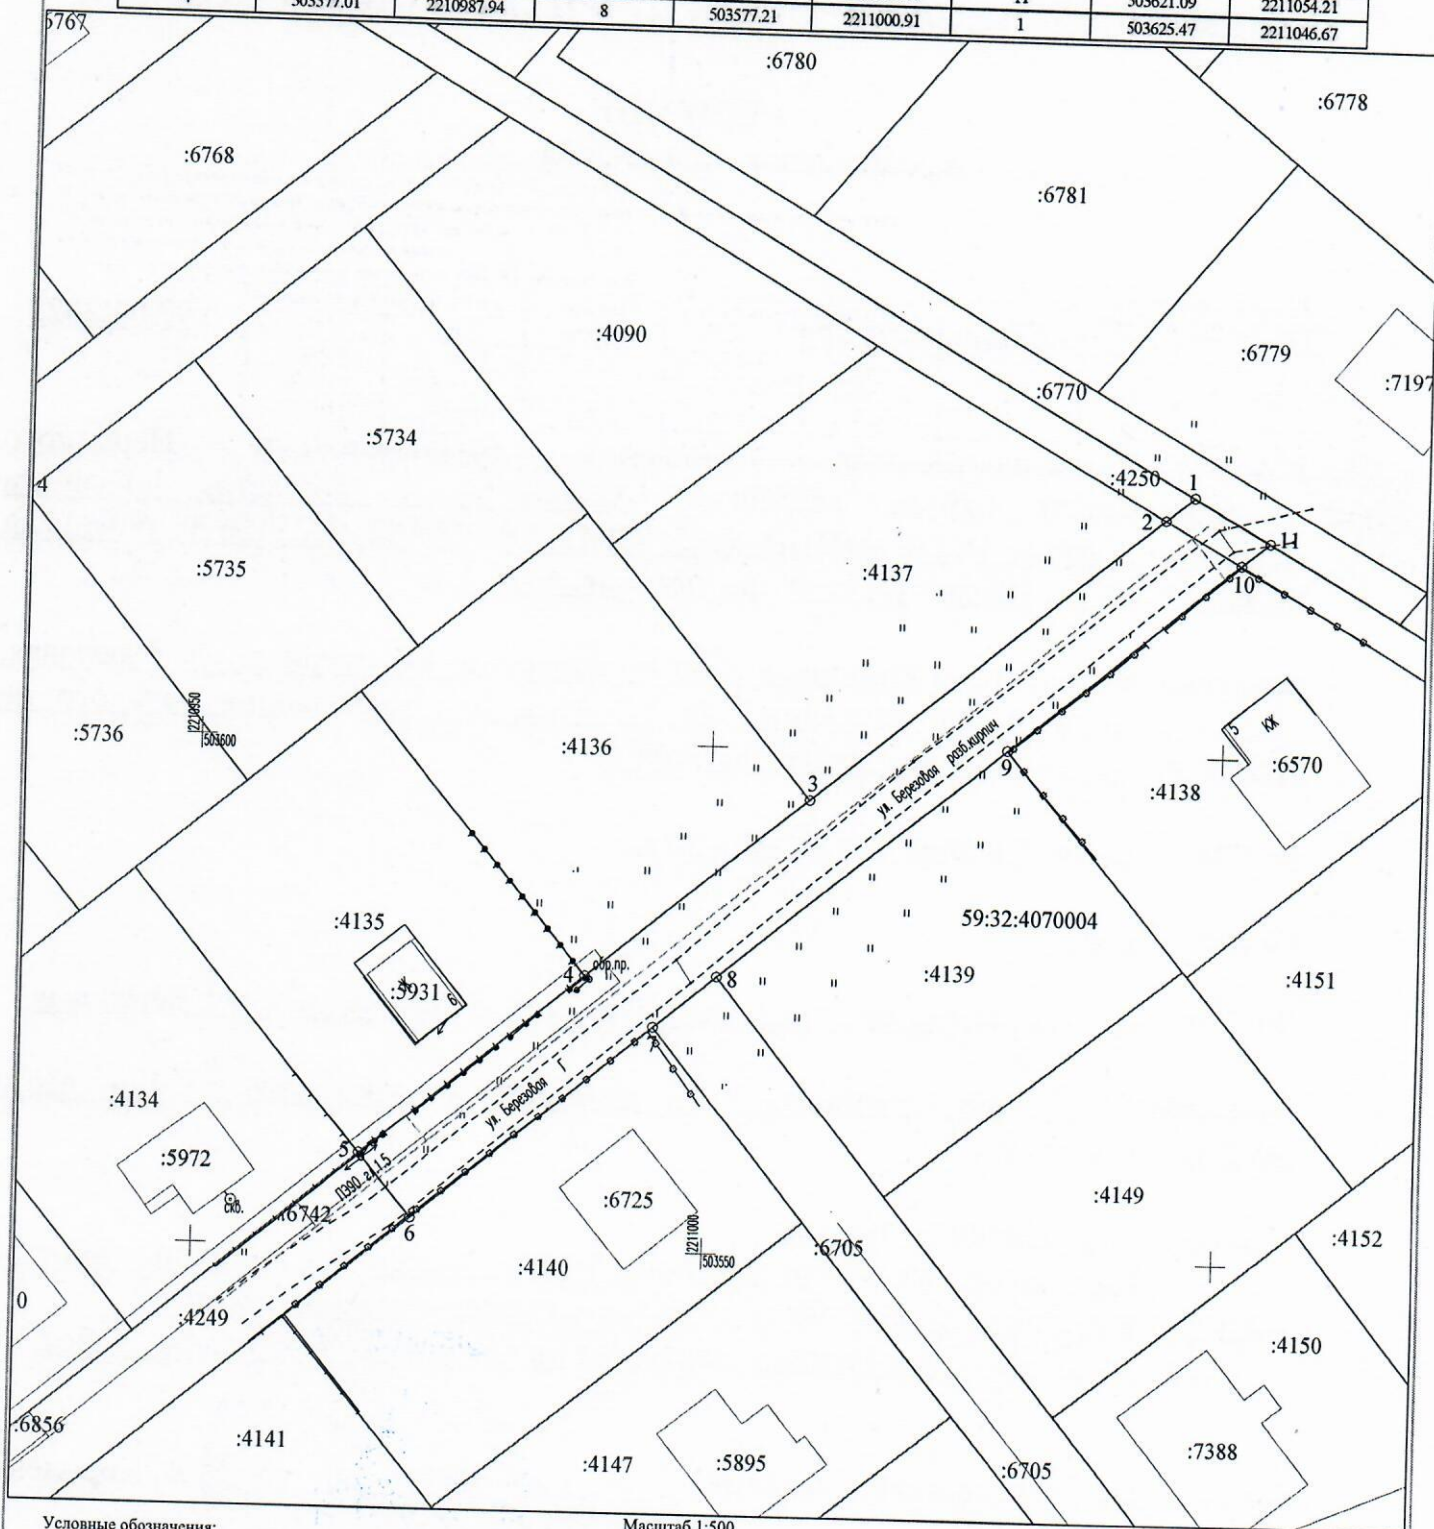

Условные обозначения:

- 1 — граница предполагаемых к использованию земель или части земельного участка
- 2 — граница земельного участка ранее учтенного в ЕГРН
- 3 — граница кадастрового квартала
- 4 — кадастровый номер квартала
- 5 — кадастровый номер земельного участка в кадастровом квартале
- 6 — проектируемый газопровод-ввод
- 7 — существующий газопровод
- 8 — обозначение наземного (конструктивного) элемента проектируемого газопровода-ввода

Масштаб 1:500

Описание границ смежных землепользователей:

- от т.2 до т.3 - земельный участок с кадастровым номером 59:32:4070004:4137
- от т.3 до т.4 - земельный участок с кадастровым номером 59:32:4070004:4136
- от т.4 до т.5 - земельный участок с кадастровым номером 59:32:4070004:4135
- от т.6 до т.7 - земельный участок с кадастровым номером 59:32:4070004:4140
- от т.8 до т.9 - земельный участок с кадастровым номером 59:32:4070004:4139
- от т.9 до т.10 - земельный участок с кадастровым номером 59:32:4070004:4138
- от т.11 до т.1 - земельный участок с кадастровым номером 59:32:4070004:6770

Заявитель

(подпись, расшифровка подписи)
МП
(для юридических лиц и ИП)

Косачев О.В., по доверенности
№ 2355 от 09.12.2024
Верно