



**КОМИТЕТ ИМУЩЕСТВЕННЫХ ОТНОШЕНИЙ
АДМИНИСТРАЦИИ ПЕРМСКОГО МУНИЦИПАЛЬНОГО ОКРУГА**

РЕШЕНИЕ
о размещении объектов № 921

Пермский край
Пермский муниципальный округ

07.04.2025

Комитет имущественных отношений администрации Пермского муниципального округа разрешает Акционерному обществу «Газпром газораспределение Пермь» (ИНН 5902183841, ОГРН 1025900512670, почтовый адрес: 614000, г. Пермь, ул. Петропавловская, 43)

размещение объекта «газопровод давлением до 1,2 Мпа, для размещения которого не требуется разрешения на строительство»

на землях муниципальная собственность

на срок 1 год

Местоположение: Пермский край, Пермский муниципальный округ, п. Юг, ул. Василия Татищева, к дому 6Б

Приложение: схема предполагаемых к использованию земель или части земельного участка.

Особые условия использования:

1. При размещении объекта учесть параметры ширины проезда улично-дорожной сети, во избежание сужения полосы отвода дороги.
2. Получение разрешения на производство земляных работ.

Заместитель председателя комитета

(подпись, печать)

М.В. Королева



Схема предполагаемых к использованию земель или части земельного участка

Объект: Газопровод давлением до 1,2 Мпа, для размещения которого не требуется разрешения на строительство

Местоположение: расположенных по адресу: Пермский край,
м.о. Пермский, п. Юг,
ул. Василия Татищева, к дому 6Б

Каталог координат, м

№ точки границы	X	Y
н1	485593.66	2227543.83
н2	485583.66	2227539.24
н3	485587.68	2227530.92
н4	485597.58	2227535.71
н1	485593.66	2227543.83

Площадь земель или части земельного участка, кв.м.: 100

Категория земель: земли населенных пунктов

Вид разрешенного использования: -

От точки н1 до точки н2 - земельный участок
с кадастровым номером 59:32:4530006:412

От точки н2 до точки н1 - земельный участок
с кадастровым номером 59:32:4530006:355

Условные обозначения:

:412

- границы и номер земельного участка,
сведения о которых внесены в ЕГРН

- предполагаемый участок земель,
на которых планируется размещение объекта

:1305

- границы и номер объекта капитального
строительства, сведения о которых внесены в ЕГРН

- граница кадастрового квартала

59:32-6.553

- зоны с особыми условиями использования
территории, сведения о которых внесены в ЕГРН

:3У1


- обозначение запрашиваемого земельного участка

н1

- характерная точка границ земель или части
земельного участка

59:32:4530006

- номер кадастрового квартала

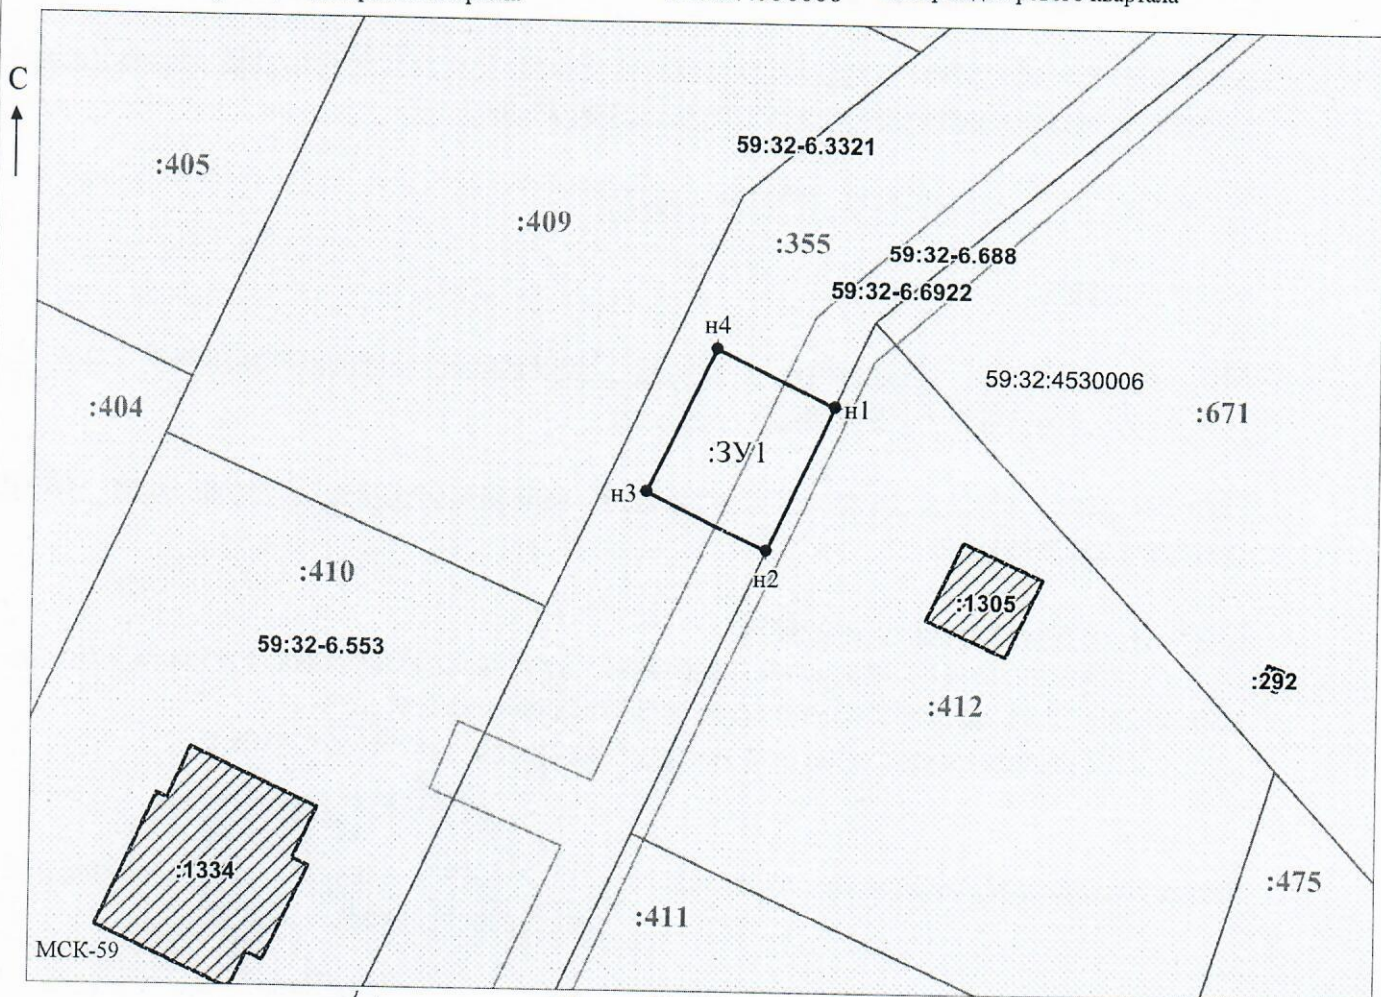

Заявитель:

МП

(подпись, расшифровка подписи)

Масштаб 1:500

/ Горбунова А.П.

(для юридических лиц
и индивидуальных предпринимателей)