



**КОМИТЕТ ИМУЩЕСТВЕННЫХ ОТНОШЕНИЙ
АДМИНИСТРАЦИИ ПЕРМСКОГО МУНИЦИПАЛЬНОГО ОКРУГА**

РЕШЕНИЕ
о размещении объектов № 923

Пермский край
Пермский муниципальный округ

07.04.2025

Комитет имущественных отношений администрации Пермского муниципального округа разрешает Акционерному обществу «Газпром газораспределение Пермь» (ИНН 5902183841, ОГРН 1025900512670, почтовый адрес: 614000, г. Пермь, ул. Петропавловская, 43)

размещение объекта «газопровод давлением до 1,2 Мпа, для размещения которого не требуется разрешения на строительство»

на землях государственная собственность на которые не разграничена

на срок 1 год

Местоположение: Пермский край, Пермский муниципальный округ, п. Сылва, ул. Гагарина, з/у 7/2

Приложение: схема предполагаемых к использованию земель или части земельного участка.

Особые условия использования:

1. При размещении объекта учесть параметры ширины проезда улично-дорожной сети, во избежание сужения полосы отвода дороги.
2. Получение разрешения на производство земляных работ.

Заместитель председателя комитета



М.В. Королева

Схема предполагаемых к использованию земель или части земельного участка

Объект: Газопровод давлением до 1,2 Мпа, для размещения которого не требуется разрешения на строительство

Местоположение: расположенных по адресу: Пермский край, м.о. Пермский,
п. Сылта, ул. Гагарина, з/у 7/2

Площадь земель или части земельного участка, кв.м.: 200

Категория земель: земли населенных пунктов

Вид разрешенного использования: -

Описание границ смежных землепользователей:

От точки н1 до точки н3 - земельный участок
с кадастровым номером 59:32:0050008:175

От точки н3 до точки н5 - земельный участок
с кадастровым номером 59:32:0050008:7084


От точки н5 до точки н1 - земельный участок
с кадастровым номером 59:32:0050027:16932

Каталог координат, м

№ точки границы	X	Y
п1	521895.80	2260459.18
п2	521910.79	2260458.71
п3	521910.77	2260458.30
п4	521912.32	2260458.12
п5	521921.54	2260457.02
п6	521921.57	2260466.00
п7	521896.18	2260466.48
п1	521895.80	2260459.18

Условные обозначения:

- | | | | |
|--|---|--|--|
| <div style="border: 1px solid black; width: 50px; height: 30px; margin-bottom: 5px;"></div> <div style="border: 1px solid black; width: 50px; height: 30px; margin-bottom: 5px; text-align: center;">:7084</div> <div style="border: 1px solid black; width: 50px; height: 30px; text-align: center;">:16305</div> | <ul style="list-style-type: none"> - предполагаемый участок земель,
на которых планируется размещение объекта - границы и номер земельного участка,
сведения о которых внесены в ЕГРН - границы и номер объекта капитального
строительства, сведения о которых внесены в ЕГРН - граница кадастрового квартала | <div style="border: 1px solid black; width: 50px; height: 30px; margin-bottom: 5px; text-align: center;">59:32-6.7246</div> <div style="text-align: center; margin-bottom: 5px;">:ЗУ1</div> <div style="text-align: center; margin-bottom: 5px;">• н1</div> <div style="text-align: center;">59:32:0050027</div> | <ul style="list-style-type: none"> - зоны с особыми условиями использования
территории, сведения о которых внесены в ЕГРН - обозначение запрашиваемого земельного участка - характерная точка границ земель или части
земельного участка - номер кадастрового квартала |
|--|---|--|--|

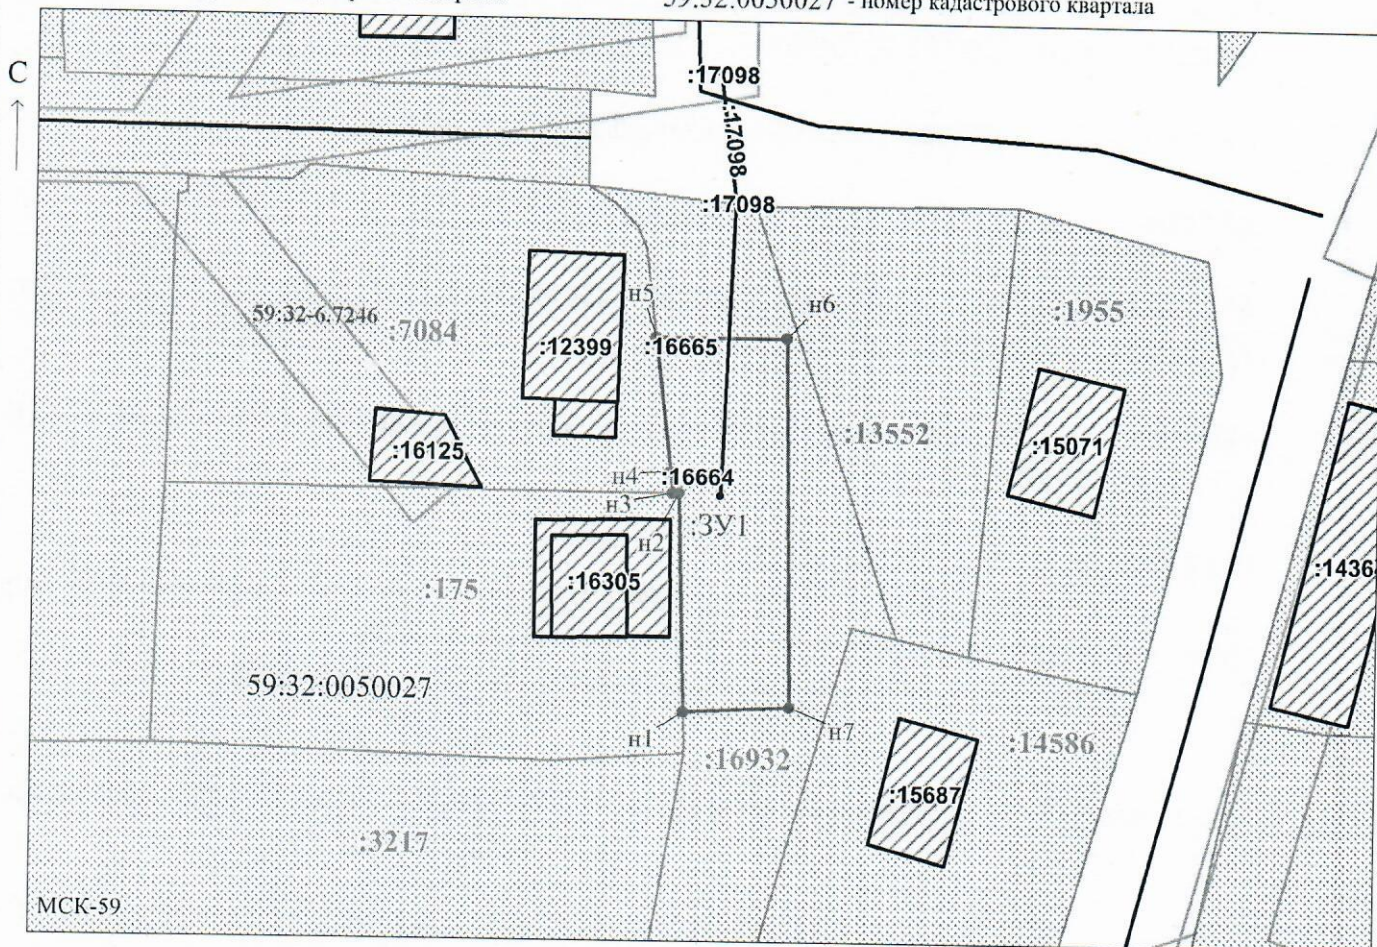

Заявитель: _____ / Егошина И.В.
 МП _____ (подпись, расшифровка подписи)

(для юридических лиц
и индивидуальных предпринимателей)

Масштаб 1:500