



**КОМИТЕТ ИМУЩЕСТВЕННЫХ ОТНОШЕНИЙ
АДМИНИСТРАЦИИ ПЕРМСКОГО МУНИЦИПАЛЬНОГО ОКРУГА**

РЕШЕНИЕ

о размещении объектов № 925

Пермский край
Пермский муниципальный округ

07.04.2025

Комитет имущественных отношений администрации Пермского муниципального округа разрешает Акционерному обществу «Газпром газораспределение Пермь» (ИНН 5902183841, ОГРН 1025900512670, почтовый адрес: 614000, г. Пермь, ул. Петропавловская, 43)

размещение объекта «Нефтепроводы и нефтепродуктопроводы диаметром DN 300 и менее, газопроводы и иные трубопроводы давлением до 1,2 Мпа, для размещения которых не требуется разрешения на строительство (для размещения объекта «Распределительный газопровод в д. Заболото Пермского муниципального округа Пермского края»»

на землях государственная собственность на которые не разграничена

на срок 1 год

Местоположение: Пермский край, Пермский муниципальный округ, д. Заболото

Приложение: схема предполагаемых к использованию земель или части земельного участка.

Особые условия использования:

1. При размещении объекта учесть параметры ширины проезда улично-дорожной сети, во избежание сужения полосы отвода дороги.
2. Получение разрешения на производство земляных работ.

Заместитель председателя комитета


(подпись, печать)




М.В. Королева

Схема предполагаемых к использованию земель или части земельного участка

Объект: Нефтепроводы и нефтепродуктопроводы диаметром DN 300 и менее, газопроводы и иные трубопроводы давлением до 1,2 Мпа (для размещения объекта: "Распределительный газопровод в г. Зоболото Пермского муниципального округа Пермского края")

Местоположение: Российская Федерация, Пермский край, м.а. Пермский, г. Зоболото
Площадь земель или части земельного участка: 13491 м²
Категория земель: Земли населенных пунктов
Вид разрешенного использования земельного участка: отсутствуют

- Описание границ смежных землепользователей ЗЛ:
- от точки 3 до точки 9, от точки 10 до точки 13, от точки 14 до точки 17, от точки 18 до точки 20, от точки 23 до точки 27, от точки 36 до точки 47, от точки 49 до точки 52, от точки 53 до точки 54, от точки 55 до точки 62, от точки 64 до точки 67, от точки 68 до точки 79, от точки 81 до точки 89, от точки 90 до точки 101, от точки 102 до точки 104, от точки 106 до точки 108, от точки 110 до точки 113, от точки 114 до точки 122, от точки 123 до точки 127, от точки 128 до точки 133, от точки 134 до точки 142, от точки 143 до точки 146, от точки 147 до точки 150, от точки 151 до точки 153, от точки 156 до точки 157, от точки 163 до точки 165, от точки 166 до точки 169, от точки 175 до точки 176, от точки 178 до точки 180, от точки 182 до точки 186, от точки 187 до точки 202, от точки 206 до точки 208, от точки 210 до точки 220, от точки 222 до точки 226, от точки 228 до точки 234, от точки 235 до точки 237, от точки 239 до точки 251, от точки 253 до точки 256, от точки 257 до точки 260, от точки 261 до точки 264, от точки 265 до точки 268, от точки 269 до точки 274, от точки 275 до точки 278, от точки 280 до точки 288, от точки 289 до точки 292, от точки 293 до точки 1
 - земли неразграниченной муниципальной или государственной собственности;
 - от точки 101 до точки 102, от точки 104 до точки 106, от точки 142 до точки 143 - 59:32:0510001:90;
 - от точки 33 до точки 34, от точки 52 до точки 53 - 59:32:3250001:1995;
 - от точки 35 до точки 36, от точки 47 до точки 48 - 59:32:0000000:13368;
 - от точки 150 до точки 151, от точки 153 до точки 154 - 59:32:0510001:28;
 - от точки 154 до точки 156, от точки 157 до точки 160 - 59:32:0510001:35;
 - от точки 160 до точки 163, от точки 165 до точки 166 - 59:32:0510001:78;
 - от точки 180 до точки 182, от точки 186 до точки 187 - 59:32:0510001:65;
 - от точки 205 до точки 206, от точки 208 до точки 210 - 59:32:0510001:88;
 - от точки 220 до точки 222, от точки 226 до точки 228 - 59:32:0510001:92;

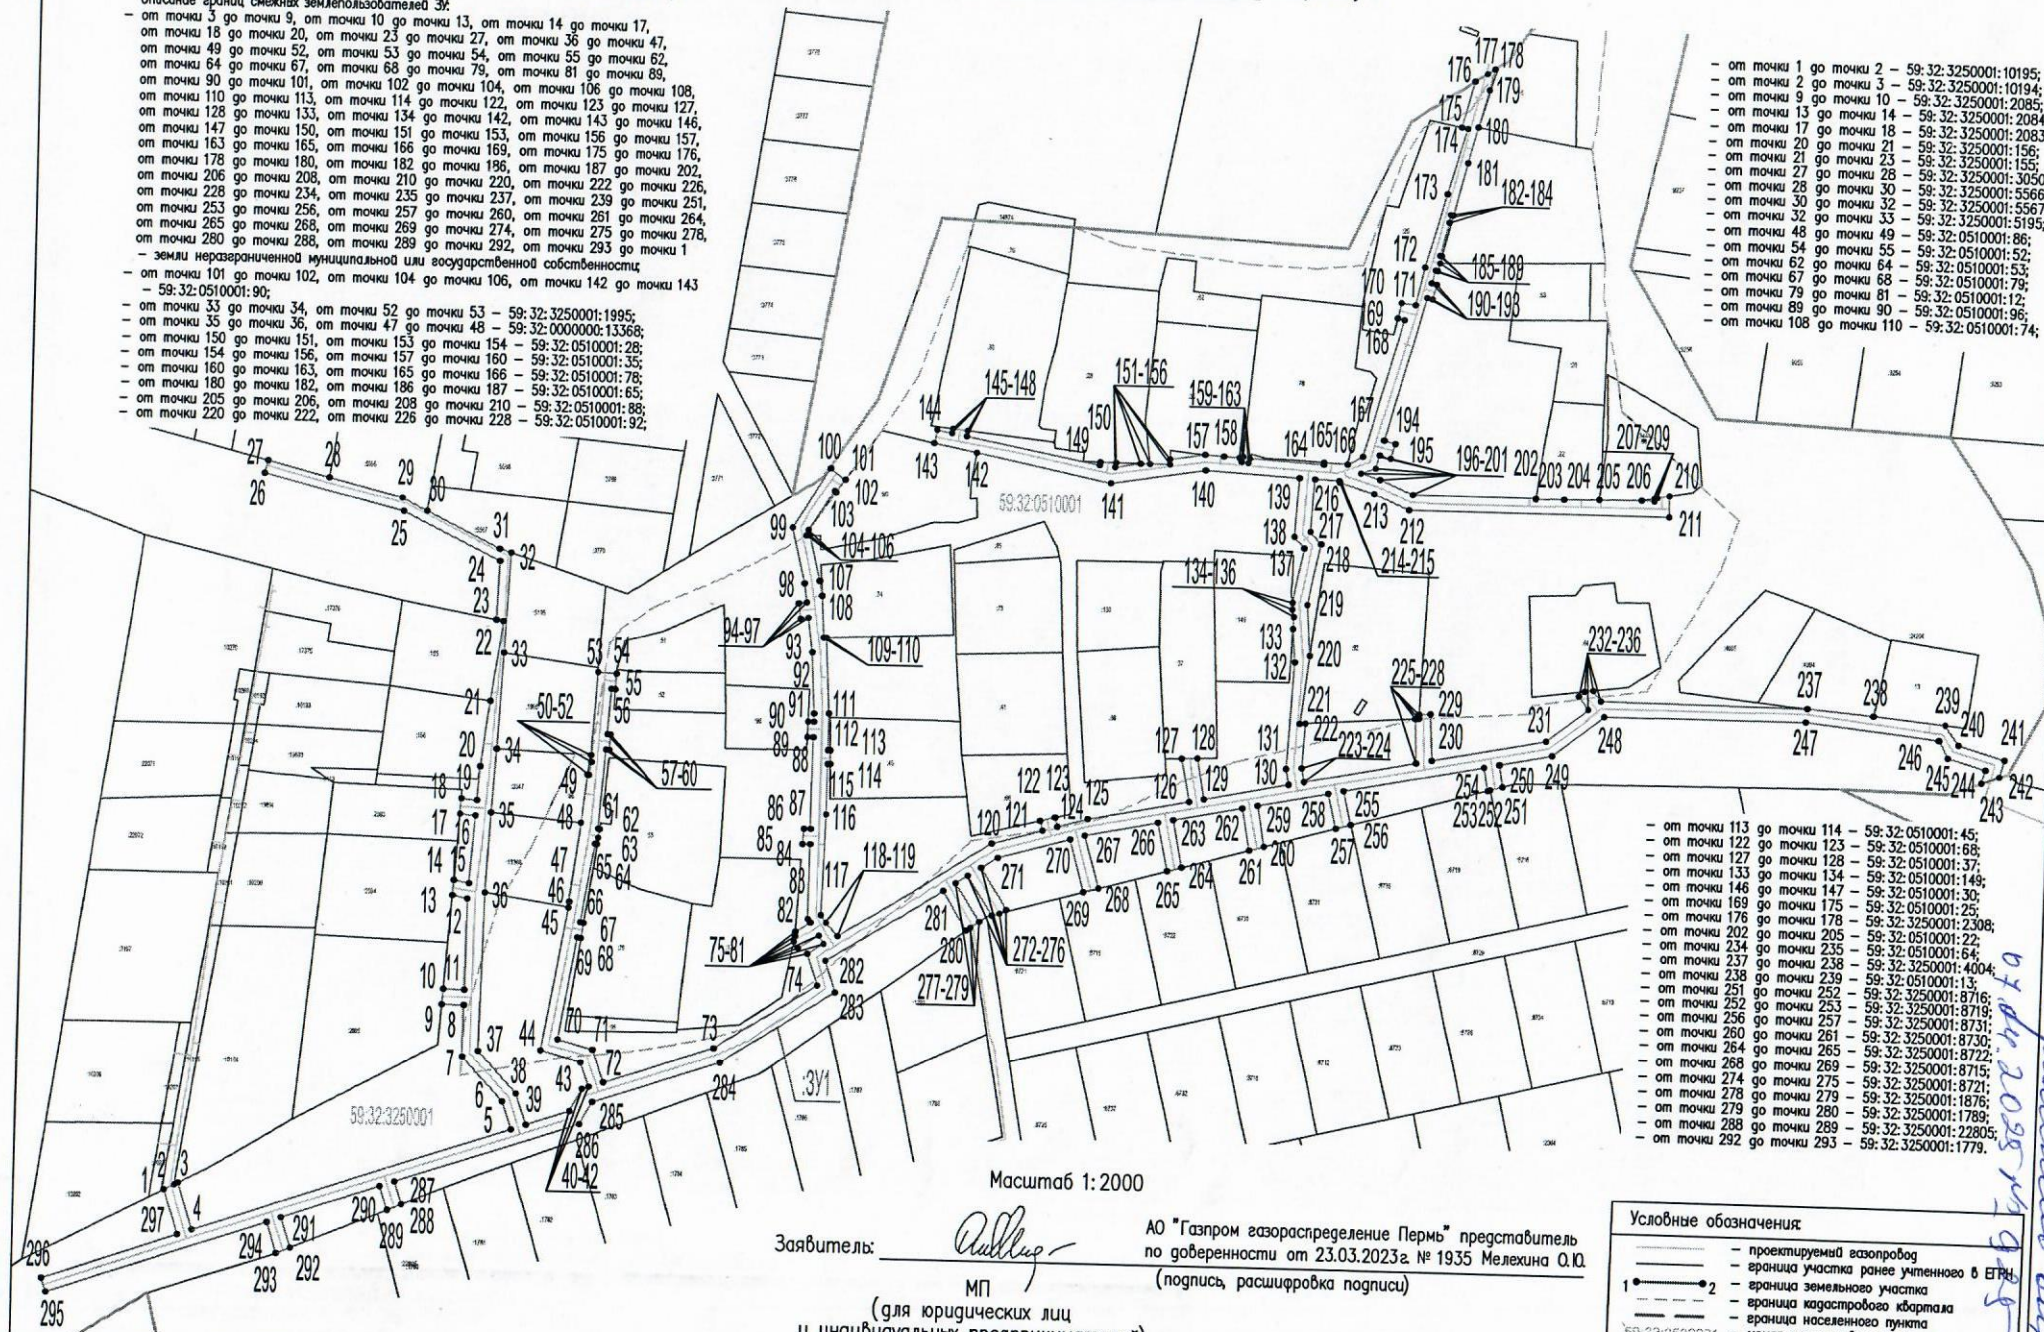

Масштаб 1:2000

Заявитель: *А.И.И.*
МП
(для юридических лиц
и индивидуальных предпринимателей)

АО "Газпром газораспределение Пермь" представитель
по доверенности от 23.03.2023г. № 1935 Мелехина О.Ю.
(подпись, расшифровка подписи)

- Условные обозначения:
- проектируемый газопровод
 - граница участка ранее учтенного в ЕПН
 - граница земельного участка
 - граница кадастрового квартала
 - граница населенного пункта
 - номер кадастрового квартала
 - кадастровый номер земельного участка

Исполнение
от 20.03.2023 г. № 1935

Схема предполагаемых к использованию земель
или части земельного участка
Объект: Нефтепроводы и нефтепродуктопроводы диаметром DN 300 и менее, газопроводы
и иные трубопроводы давлением до 1,2 Мпа (для размещения объекта "Распределительный
газопровод в г. Зоболото Пермского муниципального округа Пермского края")

Местоположение: Российская Федерация, Пермский край, м.а. Пермский, г. Зоболото
Площадь земель или части земельного участка: 13491 м2
Категория земель: Земли населенных пунктов
Вид разрешенного использования земельного участка: отсутствует

Каталог координат, м
Система координат МСК-59

Условный номер земельного участка - 3У1																		
Площадь земельного участка 13491 м2																		
№ точки границы	Координаты, м		№ точки границы	Координаты, м		№ точки границы	Координаты, м		№ точки границы	Координаты, м		№ точки границы	Координаты, м		№ точки границы	Координаты, м		№ точки границы
№	X	Y	№	X	Y	№	X	Y	№	X	Y	№	X	Y	№	X	Y	№
1	510072.81	2203304.51	44	510130.05	2203449.69	87	510219.18	2203553.28	130	510240.93	2203738.96	173	510473.19	2203793.23	216	510359.75	2203745.66	259
2	510074.80	2203308.40	45	510186.16	2203459.07	88	510254.90	2203553.40	131	510247.06	2203737.75	174	510498.74	2203800.24	217	510339.15	2203744.50	260
3	510075.57	2203309.91	46	510188.46	2203459.46	89	510254.92	2203551.03	132	510288.43	2203740.00	175	510499.21	2203797.88	218	510334.39	2203748.66	261
4	510057.44	2203315.77	47	510188.51	2203459.16	90	510260.91	2203551.18	133	510301.36	2203738.86	176	510517.04	2203802.47	219	510310.81	2203744.06	262
5	510099.13	2203438.96	48	510219.49	2203463.15	91	510260.91	2203553.43	134	510306.02	2203739.08	177	510520.11	2203807.08	220	510291.09	2203745.68	263
6	510109.90	2203435.31	49	510238.37	2203465.36	92	510264.11	2203553.44	135	510308.87	2203738.40	178	510522.06	2203810.00	221	510264.76	2203742.47	264
7	510126.95	2203419.68	50	510238.29	2203465.82	93	510287.77	2203552.15	136	510311.47	2203738.39	179	510513.83	2203808.09	222	510264.91	2203744.73	265
8	510147.09	2203419.79	51	510243.25	2203466.68	94	510301.07	2203550.20	137	510332.65	2203742.21	180	510499.39	2203804.13	223	510247.49	2203743.78	266
9	510147.17	2203411.33	52	510245.91	2203466.44	95	510300.64	2203547.20	138	510337.06	2203738.37	181	510485.47	2203800.69	224	510242.09	2203744.84	267
10	510153.16	2203411.73	53	510278.19	2203468.38	96	510306.58	2203546.35	139	510360.11	2203739.70	182	510464.95	2203806.72	225	510250.58	2203787.93	268
11	510153.02	2203419.84	54	510277.72	2203475.70	97	510307.01	2203549.37	140	510362.24	2203703.01	183	510465.08	2203794.71	226	510267.80	2203787.17	269
12	510188.79	2203420.06	55	510271.65	2203475.42	98	510314.37	2203548.31	141	510356.27	2203666.61	184	510462.00	2203794.30	227	510267.89	2203788.47	270
13	510190.00	2203414.23	56	510271.83	2203473.80	99	510335.93	2203543.25	142	510366.88	2203614.00	185	510449.00	2203790.99	228	510269.60	2203788.54	271
14	510195.96	2203414.63	57	510254.22	2203472.65	100	510359.44	2203557.35	143	510370.28	2203596.91	186	510448.80	2203791.81	229	510269.81	2203792.93	272
15	510194.82	2203420.54	58	510254.13	2203473.95	101	510355.11	2203563.10	144	510375.46	2203597.99	187	510446.03	2203791.14	230	510251.77	2203794.01	273
16	510221.38	2203422.32	59	510248.14	2203473.53	102	510350.07	2203559.64	145	510374.32	2203603.93	188	510442.98	2203790.30	231	510260.42	2203837.94	274
17	510221.91	2203416.40	60	510248.23	2203472.23	103	510350.64	2203559.07	146	510376.05	2203604.26	189	510443.19	2203789.47	232	510273.16	2203854.29	275
18	510227.89	2203416.81	61	510217.30	2203469.92	104	510335.13	2203549.38	147	510375.41	2203610.23	190	510438.14	2203788.16	233	510278.21	2203850.35	276
19	510227.37	2203422.73	62	510217.19	2203470.61	105	510332.96	2203548.52	148	510373.19	2203609.87	191	510437.64	2203790.07	234	510280.12	2203852.51	277
20	510240.64	2203423.65	63	510213.75	2203470.04	106	510332.95	2203549.95	149	510363.23	2203662.12	192	510431.81	2203788.64	235	510280.57	2203856.08	278
21	510266.07	2203426.93	64	510211.27	2203469.72	107	510315.48	2203554.21	150	510364.43	2203662.34	193	510432.30	2203786.63	236	510276.52	2203859.14	279
22	510297.07	2203430.93	65	510211.38	2203468.94	108	510309.75	2203555.25	151	510364.34	2203668.46	194	510375.68	2203771.86	237	510276.07	2203939.45	280
23	510297.54	2203428.36	66	510180.45	2203463.79	109	510293.55	2203556.25	152	510362.59	2203668.10	195	510374.43	2203776.17	238	510273.92	2203964.84	281
24	510320.34	2203429.17	67	510180.19	2203465.24	110	510293.60	2203557.42	153	510364.19	2203677.86	196	510368.67	2203774.50	239	510271.34	2203992.76	282
25	510338.84	2203391.67	68	510174.26	2203464.35	111	510264.26	2203559.16	154	510364.14	2203681.44	197	510369.87	2203770.35	240	510263.71	2203998.00	283
26	510352.44	2203336.60	69	510174.53	2203462.83	112	510249.93	2203559.16	155	510364.20	2203689.15	198	510364.63	2203768.98	241	510258.60	2204016.22	284
27	510357.44	2203337.84	70	510134.46	2203456.18	113	510249.93	2203560.10	156	510366.24	2203689.17	199	510362.53	2203763.37	242	510251.88	2204014.42	285
28	510351.25	2203362.33	71	510130.80	2203469.98	114	510244.64	2203560.26	157	510368.31	2203702.68	200	510360.24	2203770.80	243	510249.29	2204007.38	286
29	510344.01	2203391.02	72	510118.24	2203474.68	115	510244.61	2203559.16	158	510367.83	2203709.92	201	510354.67	2203783.46	244	510254.47	2204008.85	287
30	510339.11	2203400.81	73	510132.38	2203517.89	116	510224.96	2203559.16	159	510367.42	2203715.96	202	510354.65	2203830.91	245	510258.53	2203994.22	288
31	510325.05	2203428.94	74	510157.79	2203557.30	117	510185.53	2203558.01	160	510367.87	2203717.31	203	510354.31	2203830.87	246	510265.28	2203990.43	289
32	510323.61	2203433.37	75	510170.18	2203553.30	118	510182.47	2203560.27	161	510365.88	2203716.76	204	510354.40	2203841.97	247	510270.83	2203939.01	290
33	510284.85	2203431.49	76	510174.12	2203559.51	119	510177.37	2203564.77	162	510365.45	2203719.43	205	510354.73	2203856.03	248	510270.53	2203860.68	291
34	510247.53	2203429.70	77	510177.38	2203557.43	120	510215.11	2203624.01	163	510367.27	2203719.99	206	510354.92	2203872.52	249	510254.81	2203840.50	292
35	510222.70	2203428.27	78	510172.23	2203549.61	121	510220.67	2203643.69	164	510365.59	2203748.74	207	510354.64	2203877.42	250	510250.79	2203820.08	293
36	510191.32	2203426.71	79	510174.82	2203547.90	122	510224.49	2203642.68	165	510366.42	2203748.76	208	510355.85	2203877.49	251	510242.18	2203821.51	294
37	510129.27	2203425.69	80	510176.99	2203548.32	123	510225.94	2203648.50	166	510365.91	2203758.03	209	510356.04	2203878.50	252	510240.88	2203816.87	295
38	510113.04	2203440.58	81	510178.67	2203548.38	124	510222.30	2203649.46	167	510369.16	2203763.96	210	510356.94	2203883.27	253	510240.63	2203815.96	296
39	510101.08	2203444.73	82	510182.39	2203554.13	125	510225.66	2203661.38	168	510423.32	2203778.22	211	510348.67	2203883.42	254	510249.63	2203814.19	297
40	510106.75	2203461.49	83	510183.86	2203553.15	126	510233.33	2203700.31	169	510423.98	2203775.54	212	510348.67	2203782.20	255	510239.04	2203760.37	1
41	510115.50	2203466.31	84	510213.18	2203553.26	127	510250.05	2203697.01	170	510430.01	2203776.85	213	510354.61	2203768.70	256	510225.92	2203763.58	
42	510116.37	2203468.97	85	510213.12	2203550.22	128	510250.28	2203703.00	171	510429.35	2203782.20	214	510358.74	2203755.28	257	510224.30	2203757.80	
43	510125.79	2203465.45	86	510219.15	2203550.64	129	510234.45	2203706.00	172	510444.28	2203785.48	215	510359.42	2203755.03	258	510237.87	2203754.47	

Заявитель:


МП

(для юридических лиц
и индивидуальных предпринимателей)

АО "Газпром газораспределение Пермь" представитель
по доверенности от 23.03.2023г № 1935 Мелехина О.Ю.
(подпись, расшифровка подписи)