



**КОМИТЕТ ИМУЩЕСТВЕННЫХ ОТНОШЕНИЙ
АДМИНИСТРАЦИИ ПЕРМСКОГО МУНИЦИПАЛЬНОГО ОКРУГА**

РЕШЕНИЕ

о размещении объектов № 927

Пермский край
Пермский муниципальный округ

09.04.2025

Комитет имущественных отношений администрации Пермского муниципального округа разрешает Акционерному обществу «Газпром газораспределение Пермь» (ИНН 5902183841, ОГРН 1025900512670, почтовый адрес: 614000, г. Пермь, ул. Петропавловская, 43)

размещение объекта «Газопровод давлением до 1,2 Мпа, для размещения которого не требуется разрешения на строительство»

на землях государственная собственность на которые не разграничена.

на срок 1 год

Местоположение: рядом с домом по адресу: Пермский край, Пермский м.о., пгт Юго-Камский, ул. Славянская, 51.

Приложение: схема предполагаемых к использованию земель или части земельного участка.

Особые условия использования:

- 1) При размещении газопровода учесть параметры ширины проезда улично-дорожной сети, во избежание сужения полосы отвода дороги.
- 2) При условии получения разрешения на производство земляных работ.

Заместитель председателя комитета

(подпись, печать)

М.В. Королева



Схема предполагаемых к использованию земель или части земельного участка

Объект: Газопровод давлением до 1.2 Мпа включительно, для размещения которого не требуется разрешения на строительство

Местоположение: рядом с домом по адресу: Пермский край, Пермский муниципальный округ, пгт Юго-Камский, ул. Славянская, 51

Площадь земель или части земельного участка, кв.м.: 1588

Категория земель: земли населенных пунктов

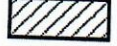
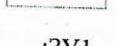
Вид разрешенного использования: -

Описание границ смежных землепользователей:
От точки н4 до точки н9 - земельный участок с кадастровым номером 59:32:0100009:39
От точки н9 до точки н4 - земли общего пользования

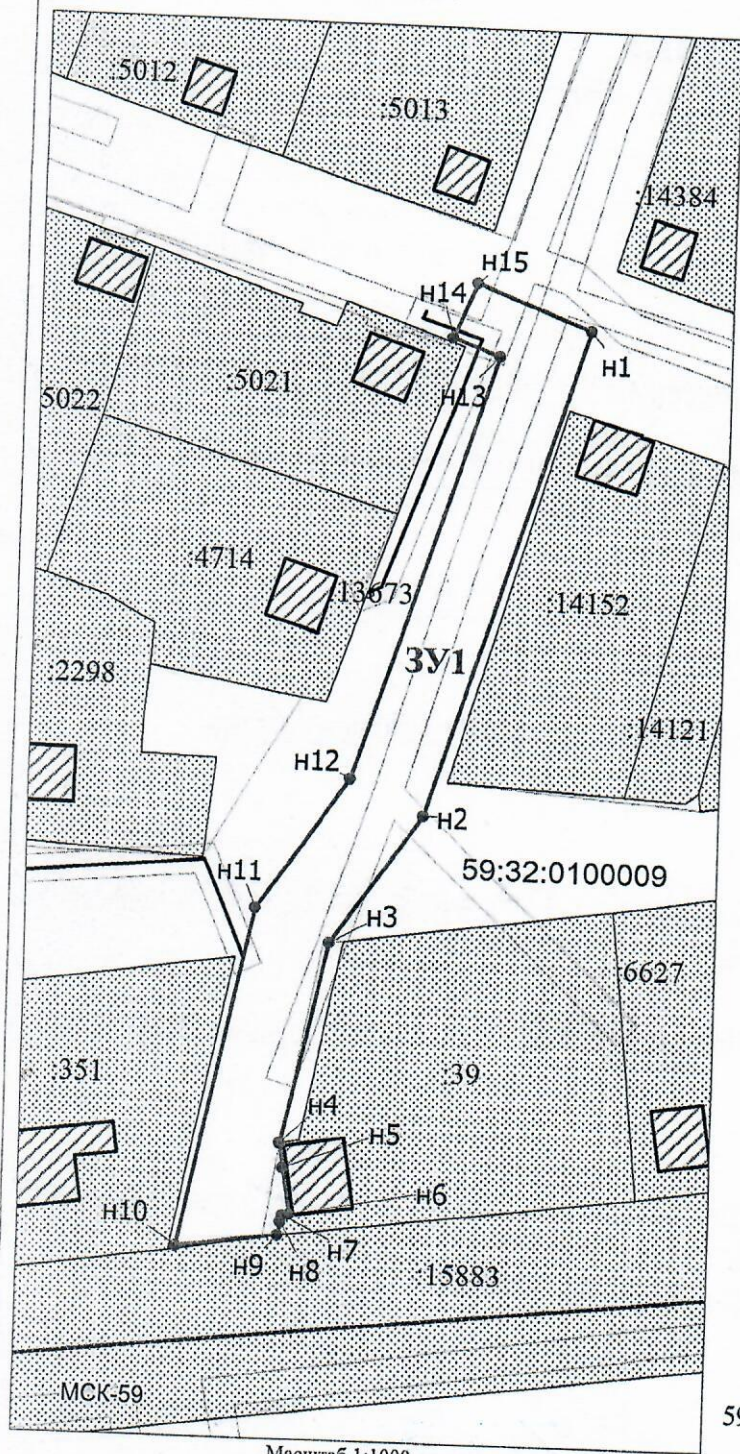
Каталог координат, м

№ точки границы	X	Y
н1	483433.68	2193836.32
н2	483365.33	2193815.32
н3	483347.35	2193802.93
н4	483319.53	2193796.87
н5	483316.19	2193797.41
н6	483309.78	2193798.43
н7	483309.62	2193797.42
н8	483308.72	2193797.23
н9	483306.86	2193796.86
н10	483305.02	2193782.63
н11	483351.78	2193792.63
н12	483370.10	2193805.25
н13	483429.62	2193823.85
н14	483432.07	2193817.37
н15	483440.08	2193820.59

Условные обозначения:

-  - предполагаемый участок земель, на которых планируется размещение объекта
-  - границы и номер земельного участка, сведения о которых внесены в ЕГРН
-  - границы объекта капитального строит-ва, сведения о котором внесены в ЕГРН
-  - граница кадастрового квартала
-  - зоны с особыми условиями использования территории, сведения о которых внесены в ЕГРН
-  - обозначение запрашиваемого земельного участка
-  - характерная точка границ земель или части земельного участка

59:32:0100009 - номер кадастрового квартала



Заявитель: Киямова Д.Х.
(подпись, расшифровка подписи)

МП

(для юридических лиц и индивидуальных предпринимателей)