



**КОМИТЕТ ИМУЩЕСТВЕННЫХ ОТНОШЕНИЙ
АДМИНИСТРАЦИИ ПЕРМСКОГО МУНИЦИПАЛЬНОГО ОКРУГА**

РЕШЕНИЕ

о размещении объектов № 937

Пермский край
Пермский муниципальный округ

09.04.2025

Комитет имущественных отношений администрации Пермского муниципального округа разрешает Акционерному обществу «Газпром газораспределение Пермь» (ИНН 5902183841, ОГРН 1025900512670, почтовый адрес: 614000, г. Пермь, ул. Петропавловская, 43)

размещение объекта «газопровод давлением до 1,2 Мпа, для размещения которого не требуется разрешения на строительство»

на землях муниципальная собственность

на срок 1 год

Местоположение: Пермский край, Пермский муниципальный округ, д. Гамы, ул. Советская, дом 97

Приложение: схема предполагаемых к использованию земель или части земельного участка.

Особые условия использования:

1. При размещении объекта учесть параметры ширины проезда улично-дорожной сети, во избежание сужения полосы отвода дороги.
2. Получение разрешения на производство земляных работ.

Заместитель председателя комитета

(подпись, печать)

М.В. Королева



Схема предполагаемых к использованию земель или части земельного участка

Объект: Газопровод давлением до 1,2 Мпа, для размещения которого не требуется разрешения на строительство

Местоположение: расположенных по адресу: Пермский край, м.о. Пермский, д. Гамы, ул. Советская, дом 97

Каталог координат, м

№ точки границы	X	Y
n1	520261.83	2205825.46
n2	520264.05	2205824.71
n3	520266.61	2205823.85
n4	520267.13	2205826.48
n5	520262.23	2205827.46
n1	520261.83	2205825.46

Площадь земель или части земельного участка, кв.м.: 12

Категория земель: земли населенных пунктов

Вид разрешенного использования: -


Описание границ смежных землепользователей:

От точки n1 до точки n2 - земельный участок с кадастровым номером 59:32:3070002:2276

От точки n2 до точки n3 - земельный участок с кадастровым номером 59:32:3070002:2274

От точки n3 до точки n1 - земельный участок с кадастровым номером 59:32:0000000:13768

Условные обозначения:

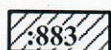

- границы и номер объекта капитального строительства, сведения о которых внесены в ЕГРН

- граница кадастрового квартала


59:32:3070002 - номер кадастрового квартала



- предполагаемый участок земель, на которых планируется размещение объекта



- границы и номер земельного участка, сведения о которых внесены в ЕГРН

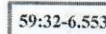


- зоны с особыми условиями использования территории, сведения о которых внесены в ЕГРН

:3У1

- обозначение запрашиваемого земельного участка



- характерная точка границ земель или части земельного участка

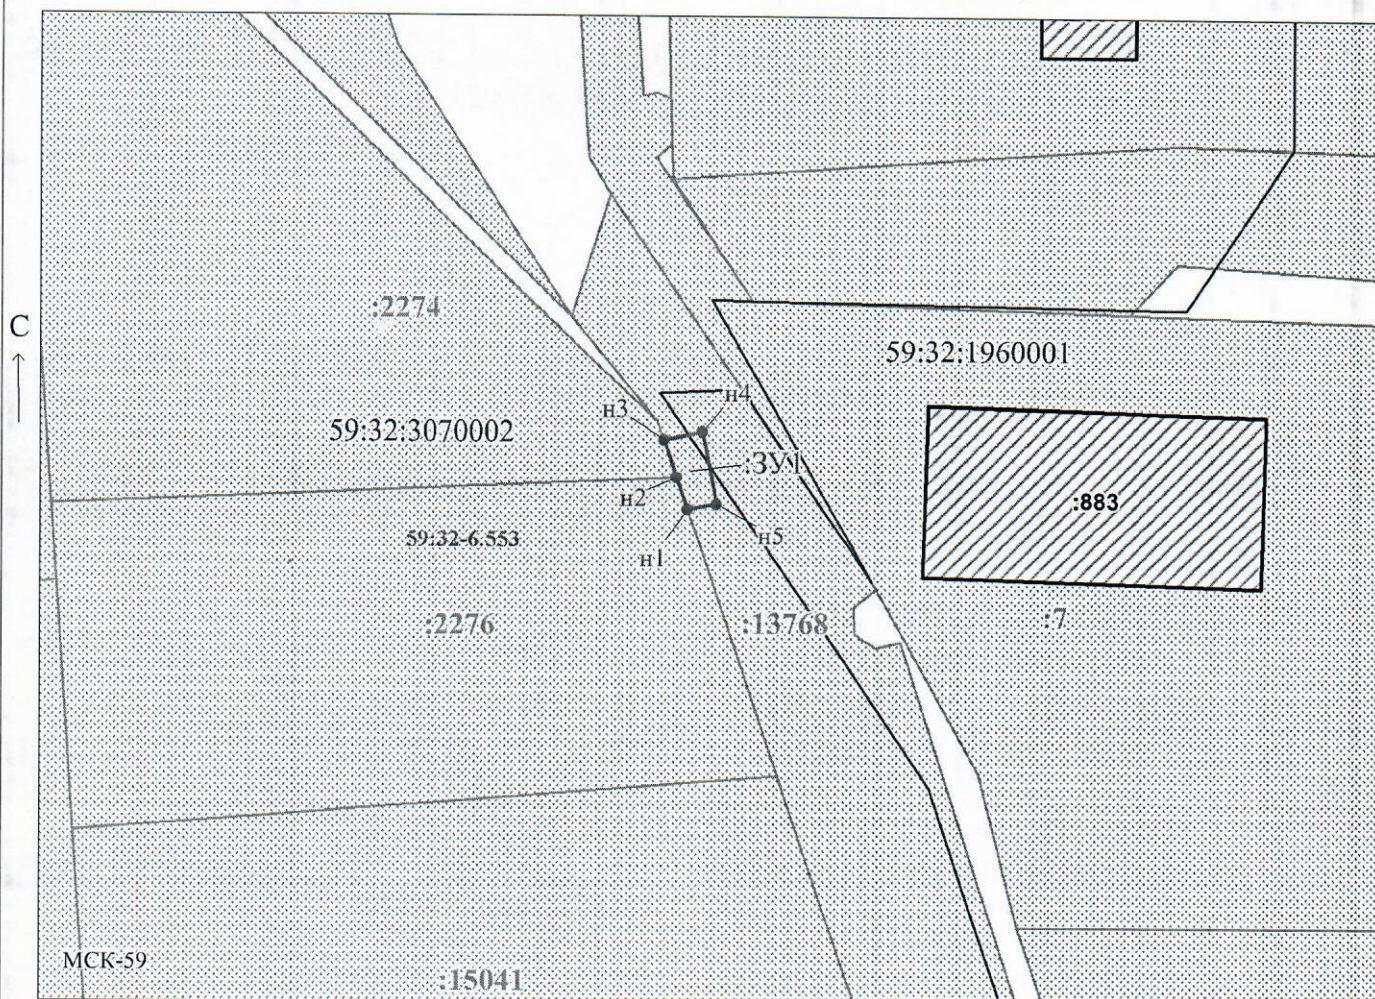

Заявитель:

МП

/ Егошина И.В.

(подпись, расшифровка подписи)

Масштаб 1:900

(для юридических лиц и индивидуальных предпринимателей)