



**КОМИТЕТ ИМУЩЕСТВЕННЫХ ОТНОШЕНИЙ
АДМИНИСТРАЦИИ ПЕРМСКОГО МУНИЦИПАЛЬНОГО ОКРУГА**

РЕШЕНИЕ

о размещении объектов № 938

Пермский край
Пермский муниципальный округ

09.04.2025

Комитет имущественных отношений администрации Пермского муниципального округа разрешает Акционерному обществу «Газпром газораспределение Пермь» (ИНН 5902183841, ОГРН 1025900512670, почтовый адрес: 614000, г. Пермь, ул. Петропавловская, 43)

размещение объекта «Нефтепроводы и нефтепродуктопроводы диаметром DN 300 и менее, газопроводы и иные трубопроводы давлением до 1,2 Мпа, для размещения которых не требуется разрешения на строительство (для размещения объекта «Распределительный газопровод в д. Ольховка Пермского муниципального округа Пермского края»»

на землях муниципальная собственность

на срок 1 год

Местоположение: Пермский край, Пермский муниципальный округ, д. Ольховка

Приложение: схема предполагаемых к использованию земель или части земельного участка.

Особые условия использования:

1. При размещении объекта учесть параметры ширины проезда улично-дорожной сети, во избежание сужения полосы отвода дороги.
2. Получение разрешения на производство земляных работ.

Заместитель председателя комитета

(подпись, печать)

М.В. Королева




Схема предполагаемых к использованию земель или части земельного участка

Объект: Нефтепровода и нефтепродуктопроводы диаметром DN 300 и менее, газопроводы и иные трубопроводы давлением до 1,2 Мпа (для размещения объекта: "Распределительный газопровод в с. Ольховка Пермского муниципального округа Пермского края")
Местоположение: Пермский край, м.а. Пермский, с. Ольховка

Площадь части земельного участка 59:32:3250001:9013:1354 м2

Категория земель: Земли населенных пунктов

Вид разрешенного использования земельного участка: Улично-дорожная сеть

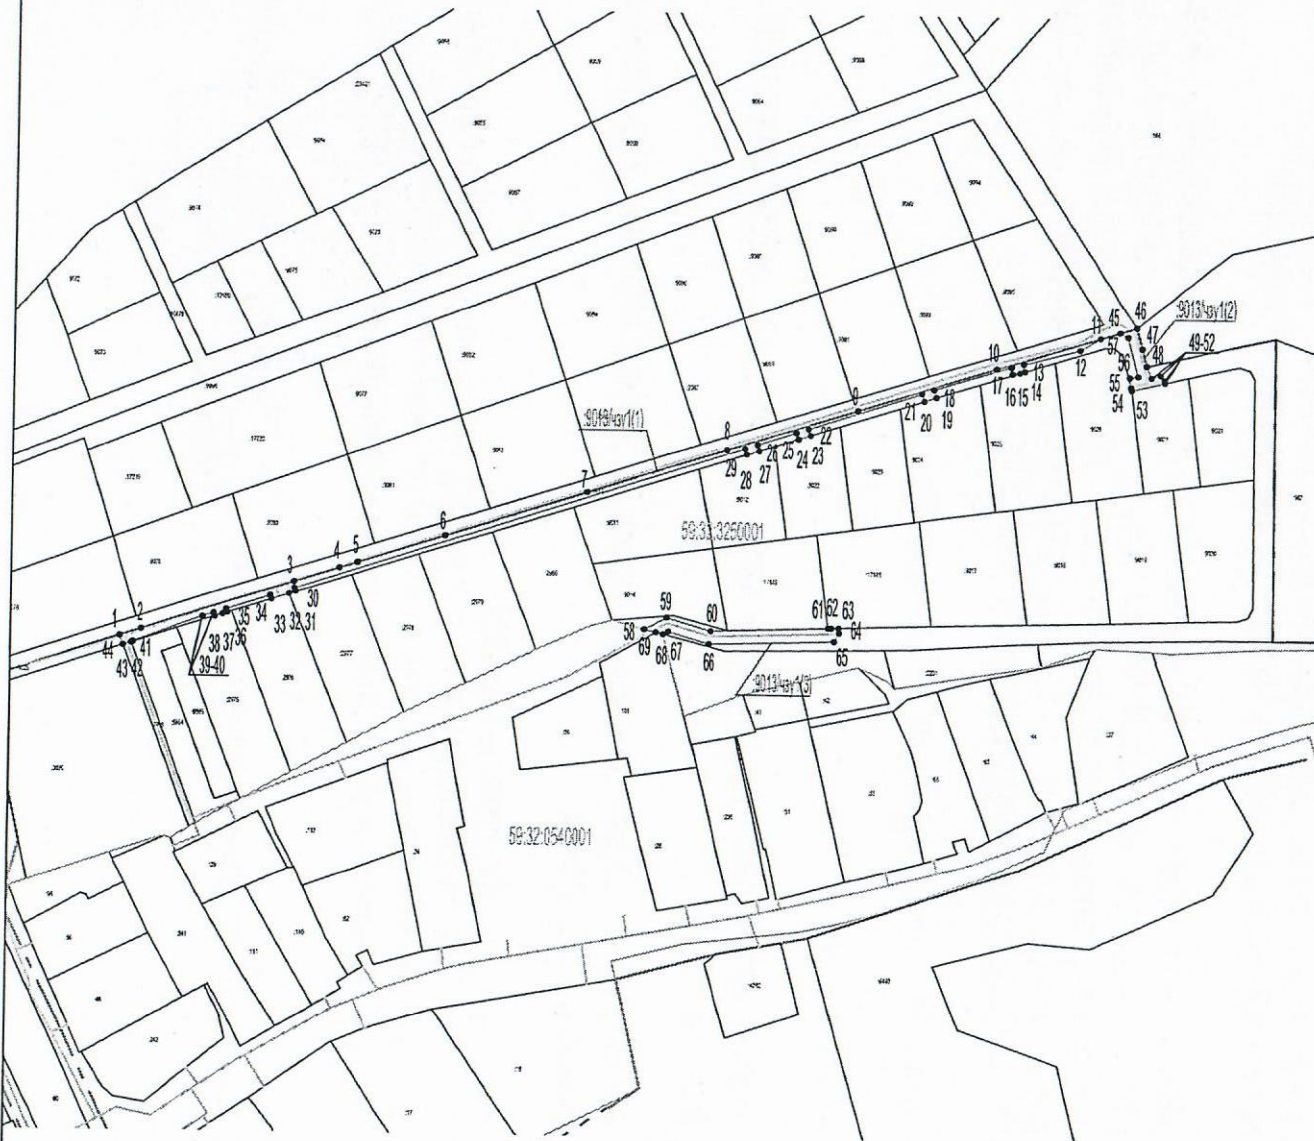

Масштаб 1:2000

Заявитель:

А.И. МП

(для юридических лиц

и индивидуальных предпринимателей)

АО "Газпром газораспределение Пермь" представитель
по доверенности от 23.03.2023г. № 1935 Мелехина О.Ю.
(подпись, расшифровка подписи)

Описание границ смежных землепользователей ЗУ:

- от точки 46 до точки 48, от точки 69 до точки 58
- земли неразграниченной муниципальной или государственной собственности;
- от точки 11 до точки 14, от точки 15 до точки 19, от точки 20 до точки 23,
- от точки 24 до точки 32, от точки 33 до точки 37, от точки 38 до точки 42,
- от точки 48 до точки 52, от точки 54 до точки 45, от точки 58 до точки 61,
- от точки 63 до точки 68 - 59:32:3250001:9013;
- от точки 1 до точки 11, от точки 45 до точки 46 - 59:32:3250001:9096;
- от точки 14 до точки 15 - 59:32:3250001:9025;
- от точки 19 до точки 20 - 59:32:3250001:9024;
- от точки 23 до точки 24 - 59:32:3250001:9022;
- от точки 32 до точки 33 - 59:32:3250001:2976;
- от точки 37 до точки 38 - 59:32:3250001:2875;
- от точки 42 до точки 43 - 59:32:3250001:6854;
- от точки 43 до точки 44 - 59:32:3250001:2998;
- от точки 44 до точки 1 - 59:32:3250001:3025;
- от точки 52 до точки 53 - 59:32:3250001:9027;
- от точки 53 до точки 54 - 59:32:3250001:9026;
- от точки 61 до точки 63 - 59:32:3250001:17148;
- от точки 68 до точки 69 - 59:32:0540001:101.

Каталог координат, м
Система координат МСК-59

№ точки границы	Координаты, м		№ точки границы	Координаты, м	
№	X	Y	№	X	Y
Условный номер земельного участка: :9013, чпу1					
Площадь земельного участка 1354 м2					
:9013, чпу1(1)					
1	507956.57	2203621.28	37	507965.31	2203661.81
2	507959.25	2203629.67	38	507964.37	2203655.85
3	507973.35	2203689.46	39	507965.68	2203658.40
4	507983.83	2203706.62	40	507964.26	2203654.01
5	507986.66	2203711.60	41	507954.24	2203626.33
6	507996.97	2203747.82	42	507954.02	2203626.42
7	508014.56	2203802.99	43	507953.84	2203625.85
8	508031.83	2203857.18	44	507952.84	2203622.69
9	508046.02	2203907.96	45	507956.57	2203621.28
10	508065.07	2203961.42	:9013, чпу1(2)		
11	508077.67	2204001.58	46	508080.28	2204009.14
12	508073.07	2203993.66	47	508074.08	2204015.47
13	508067.14	2203971.79	48	508067.27	2204019.59
14	508064.32	2203972.26	49	508062.67	2204021.61
15	508063.69	2203970.30	50	508063.68	2204025.32
16	508063.21	2203967.16	51	508061.76	2204026.86
17	508065.83	2203966.94	52	508060.77	2204026.99
18	508056.49	2203937.34	53	508057.73	2204013.90
19	508053.43	2203938.34	54	508058.74	2204013.63
20	508051.98	2203933.58	55	508062.72	2204013.08
21	508054.92	2203932.60	56	508063.16	2204016.33
22	508040.50	2203888.90	57	508078.59	2204012.11
23	508038.03	2203859.73	45	508080.28	2204009.14
24	508036.48	2203854.97	:9013, чпу1(3)		
25	508038.93	2203884.15	58	507961.63	2203826.42
26	508033.95	2203869.06	59	507966.25	2203834.58
27	508031.63	2203869.76	60	507961.22	2203852.11
28	508030.17	2203864.96	61	507962.99	2203898.08
29	508032.39	2203864.33	62	507963.03	2203899.35
30	507975.74	2203839.59	63	507963.13	2203902.17
31	507974.40	2203890.07	64	507961.20	2203902.44
32	507973.51	2203887.52	65	507957.82	2203900.49
33	507971.35	2203880.75	66	507956.19	2203851.47
34	507972.73	2203880.26	67	507960.39	2203833.55
35	507967.22	2203863.16	68	507959.50	2203833.55
36	507965.98	2203863.62	69	507960.49	2203830.85
			58	507961.63	2203826.42

Условные обозначения

- проектируемый газопровод
- граница участка ранее учтенного в ЕПРН
- граница земельного участка
- граница кадастрового квартала
- граница населенного пункта
- 59:32:0540001 — номер кадастрового квартала
- :10 — кадастровый номер земельного участка