



**КОМИТЕТ ИМУЩЕСТВЕННЫХ ОТНОШЕНИЙ
АДМИНИСТРАЦИИ ПЕРМСКОГО МУНИЦИПАЛЬНОГО ОКРУГА**

РЕШЕНИЕ

о размещении объектов № 939

Пермский край
Пермский муниципальный округ

09.04.2025

Комитет имущественных отношений администрации Пермского муниципального округа разрешает Акционерному обществу «Газпром газораспределение Пермь» (ИНН 5902183841, ОГРН 1025900512670, почтовый адрес: 614000, г. Пермь, ул. Петропавловская, 43)

размещение объекта «Нефтепроводы и нефтепродуктопроводы диаметром DN 300 и менее, газопроводы и иные трубопроводы давлением до 1,2 Мпа, для размещения которых не требуется разрешения на строительство (для размещения объекта «Распределительный газопровод в д. Ольховка Пермского муниципального округа Пермского края»»

на землях государственная собственность на которые не разграничена

на срок 1 год

Местоположение: Пермский край, Пермский муниципальный округ, вблизи д. Ольховка

Приложение: схема предполагаемых к использованию земель или части земельного участка.

Особые условия использования:

1. При размещении объекта учесть параметры ширины проезда улично-дорожной сети, во избежание сужения полосы отвода дороги.
2. Получение разрешения на производство земляных работ.


Заместитель председателя комитета



М.В. Королева

Объект: Нефтепроводы и нефтепродуктопроводы диаметром DN 300 и менее, газопроводы и иные трубопроводы давлением до 1,2 Мпа (для размещения объекта: "Распределительный газопровод в с. Ольховка Пермского муниципального округа Пермского края")
Местоположение: Российская Федерация, Пермский край, м.а. Пермский, вблизи с. Ольховка

Площадь земель или части земельного участка: 1672 м2
 Категория земель: Земли сельскохозяйственного назначения
 Вид разрешенного использования земельного участка: отсутствуют

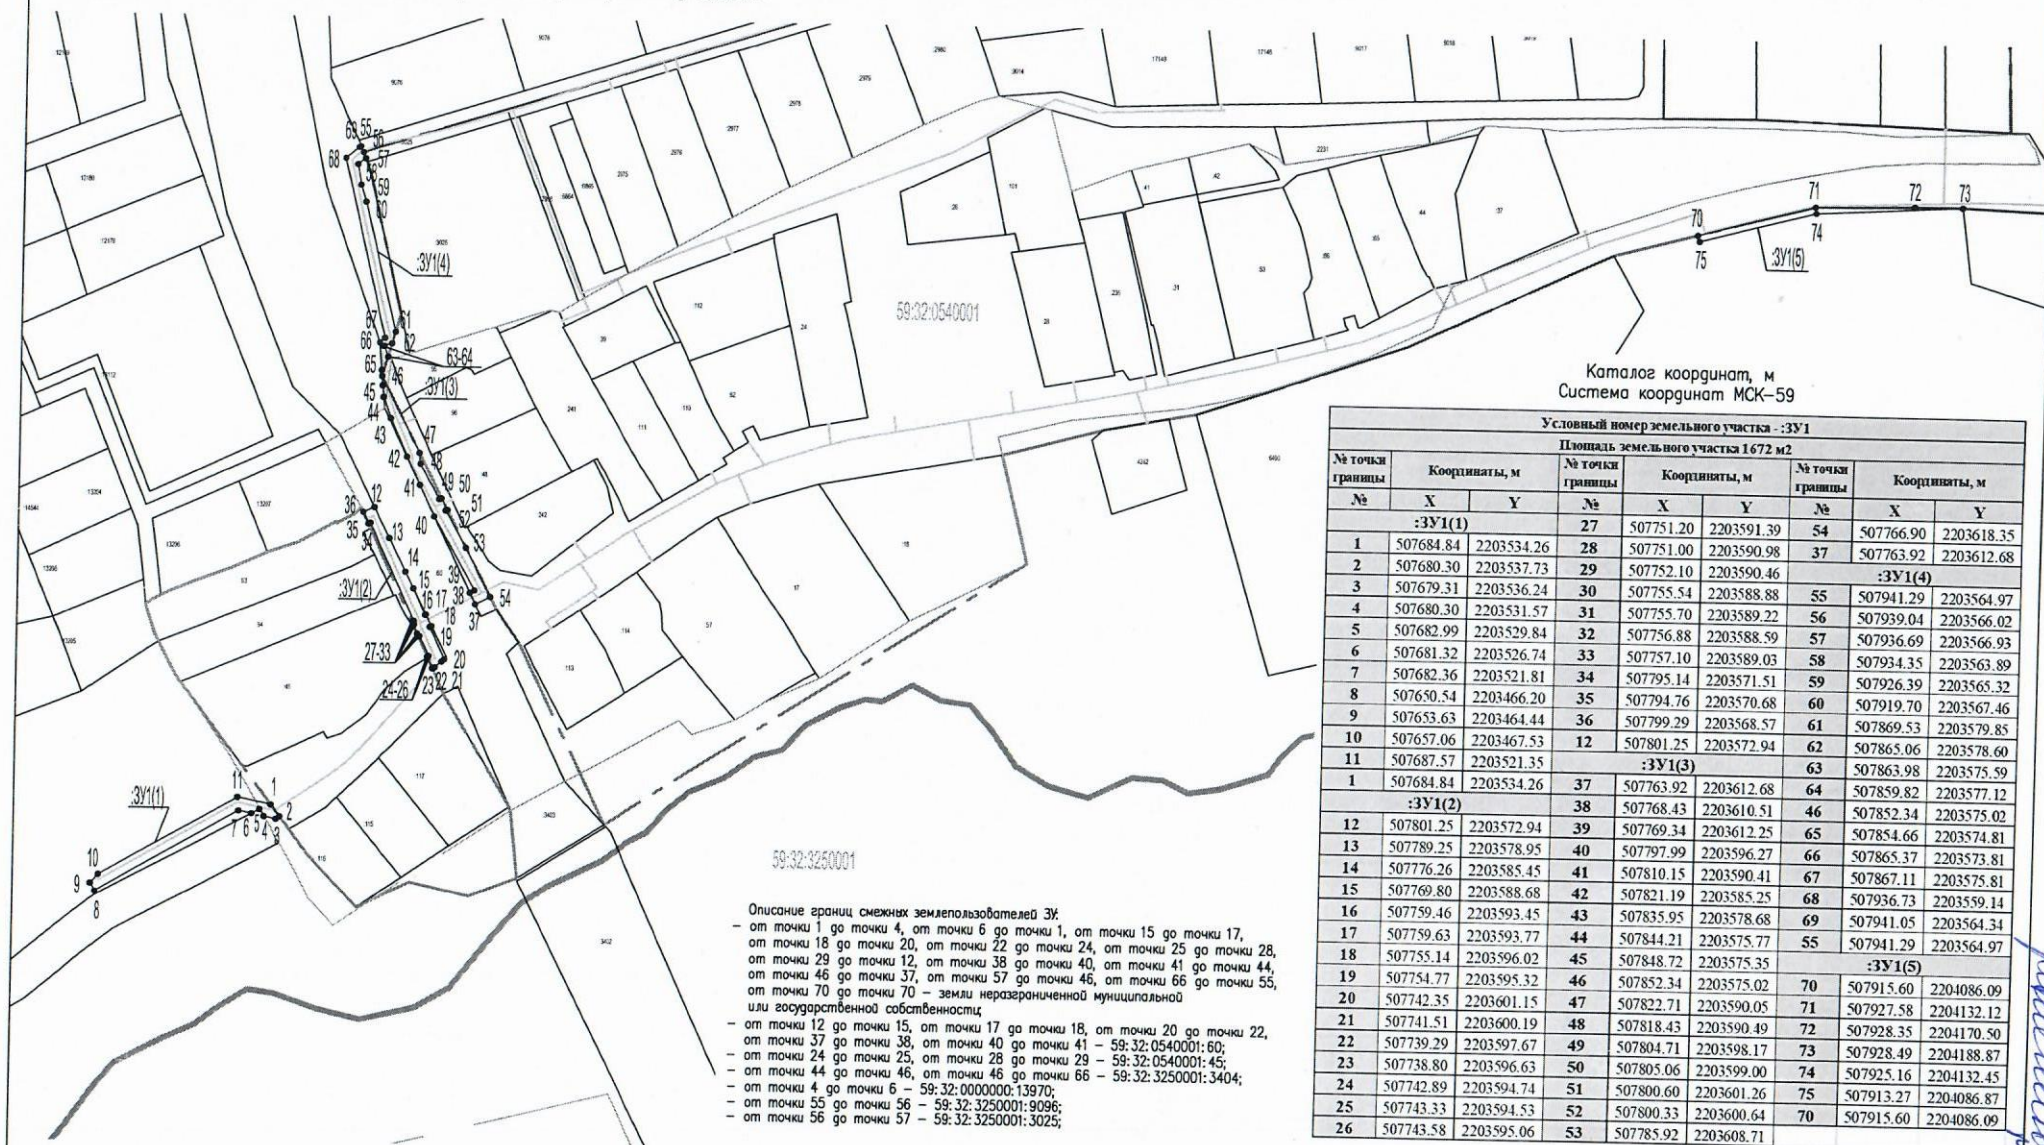

Каталог координат, м
Система координат МСК-59

Условный номер земельного участка - :ЗУ1								
Площадь земельного участка 1672 м2								
№ точки границы	Координаты, м		№ точки границы	Координаты, м		№ точки границы	Координаты, м	
№	X	Y	№	X	Y	№	X	Y
:ЗУ1(1)			27	507751.20	2203591.39	54	507766.90	2203618.35
1	507684.84	2203534.26	28	507751.00	2203590.98	37	507763.92	2203612.68
2	507680.30	2203537.73	29	507752.10	2203590.46	:ЗУ1(4)		
3	507679.31	2203536.24	30	507755.54	2203588.88	55	507941.29	2203564.97
4	507680.30	2203531.57	31	507755.70	2203589.22	56	507939.04	2203566.02
5	507682.99	2203529.84	32	507756.88	2203588.59	57	507936.69	2203566.93
6	507681.32	2203526.74	33	507757.10	2203589.03	58	507934.35	2203563.89
7	507682.36	2203521.81	34	507795.14	2203571.51	59	507926.39	2203565.32
8	507650.54	2203466.20	35	507794.76	2203570.68	60	507919.70	2203567.46
9	507653.63	2203464.44	36	507799.29	2203568.57	61	507869.53	2203579.85
10	507657.06	2203467.53	12	507801.25	2203572.94	62	507865.06	2203578.60
11	507687.57	2203521.35	:ЗУ1(3)			63	507863.98	2203575.59
1	507684.84	2203534.26	37	507763.92	2203612.68	64	507859.82	2203577.12
:ЗУ1(2)			38	507768.43	2203610.51	46	507852.34	2203575.02
12	507801.25	2203572.94	39	507769.34	2203612.25	65	507854.66	2203574.81
13	507789.25	2203578.95	40	507797.99	2203596.27	66	507865.37	2203573.81
14	507776.26	2203585.45	41	507810.15	2203590.41	67	507867.11	2203575.81
15	507769.80	2203588.68	42	507821.19	2203585.25	68	507936.73	2203559.14
16	507759.46	2203593.45	43	507835.95	2203578.68	69	507941.05	2203564.34
17	507759.63	2203593.77	44	507844.21	2203575.77	55	507941.29	2203564.97
18	507755.14	2203596.02	45	507848.72	2203575.35	:ЗУ1(5)		
19	507754.77	2203595.32	46	507852.34	2203575.02	70	507915.60	2204086.09
20	507742.35	2203601.15	47	507822.71	2203590.05	71	507927.58	2204132.12
21	507741.51	2203600.19	48	507818.43	2203590.49	72	507928.35	2204170.50
22	507739.29	2203597.67	49	507804.71	2203598.17	73	507928.49	2204188.87
23	507738.80	2203596.63	50	507805.06	2203599.00	74	507925.16	2204132.45
24	507742.89	2203594.74	51	507800.60	2203601.26	75	507913.27	2204086.87
25	507743.33	2203594.53	52	507800.33	2203600.64	70	507915.60	2204086.09
26	507743.58	2203595.06	53	507785.92	2203608.71			

Масштаб 1:2000

Заявитель:

MP

(для юридических лиц
и индивидуальных предпринимателей)

АО "Газпром газораспределение Пермь" представитель
по доверенности от 23.03.2023г. № 1935 Мелехина О.Ю.
(подпись, расшифровка подписи)

Условные обозначения:

- 1 ————— 2
- 69-32-0540001
:10
- проектируемый газопровод
 - граница участка ранее учтенного в ЕГР
 - граница земельного участка
 - граница кадастрового квартала
 - граница населенного пункта
 - номер кадастрового квартала
 - кадастровый номер земельного участка

Министерство
Вневеди 07.03.04.2023
10848