



**КОМИТЕТ ИМУЩЕСТВЕННЫХ ОТНОШЕНИЙ
АДМИНИСТРАЦИИ ПЕРМСКОГО МУНИЦИПАЛЬНОГО ОКРУГА**

РЕШЕНИЕ
о размещении объектов № 942

Пермский край
Пермский муниципальный округ

09.04.2025

Комитет имущественных отношений администрации Пермского муниципального округа разрешает Акционерному обществу «Газпром газораспределение Пермь» (ИНН 5902183841, ОГРН 2125902017723, почтовый адрес: 614000, г. Пермь, ул. Петропавловская, 43)

размещение объекта «газопровод-ввод до границы земельного участка по адресу: Басманная ул. 39, Култаевское с/п, Башкултаевский кв-л (газопровод давлением до 1,2 Мпа, для размещения которого не требуется разрешения на строительство)»

на землях муниципальной собственности

на срок: 1 год

Местоположение: Пермский край, Пермский муниципальный округ, с. Башкултаево.

Приложение: схема предполагаемых к использованию земель или части земельного участка.

Особые условия использования:

1. При размещении объекта учесть параметры ширины проезда улично-дорожной сети, во избежание сужения полосы отвода дороги.
2. Получение разрешения на производство земляных работ.

Заместитель председателя комитета


(подпись, печать)

М.В. Королева



Схема предполагаемых к использованию земель или части земельного участка

Объект: "Газопровод-ввод до границы земельного участка по адресу: Басманная ул 39, Култаевское с/п. Башкултаевский кв-л"

Местоположение: Пермский край, Пермский м.о., с. Башкултаево

Площадь земель или части земельного участка, кв.м.: 3631

Категория земель: земли населенных пунктов

Вид разрешенного использования земельного участка: отсутствует



Масштаб 1:1000


Описание границ смежных землепользователей:

от т.1 до т.2, от т.19 до т.20, от т.27 до т.28 - земельный участок с кадастровым номером 59:32:4070004:809;
от т.2 до т.3, от т.18 до т.19 - земли неразграниченной государственной (муниципальной) собственности;
от т.3 до т.4 - земельный участок с кадастровым номером 59:32:4070004:780;
от т.4 до т.5 - земельный участок с кадастровым номером 59:32:4070004:779;
от т.5 до т.6 - земельный участок с кадастровым номером 59:32:4070004:778;
от т.6 до т.7 - земельный участок с кадастровым номером 59:32:4070004:777;
от т.7 до т.8 - земельный участок с кадастровым номером 59:32:4070004:776;
от т.8 до т.9 - земельный участок с кадастровым номером 59:32:4070004:775;
от т.9 до т.10 - земельный участок с кадастровым номером 59:32:4070004:774;
от т.10 до т.11 - земельный участок с кадастровым номером 59:32:4070004:773;
от т.11 до т.12 - земельный участок с кадастровым номером 59:32:4070004:772;
от т.12 до т.13 - земельный участок с кадастровым номером 59:32:4070004:771;
от т.13 до т.14 - земельный участок с кадастровым номером 59:32:4070004:770;
от т.14 до т.15 - земельный участок с кадастровым номером 59:32:4070004:769;
от т.15 до т.16 - земельный участок с кадастровым номером 59:32:4070004:768;
от т.16 до т.17 - земельный участок с кадастровым номером 59:32:4070004:767;
от т.17 до т.18 - земельный участок с кадастровым номером 59:32:4070004:766;
от т.18 до т.21 - земельный участок с кадастровым номером 59:32:4070004:792;
от т.21 до т.22 - земельный участок с кадастровым номером 59:32:4070004:793;
от т.22 до т.23 - земельный участок с кадастровым номером 59:32:4070004:794;
от т.23 до т.24 - земельный участок с кадастровым номером 59:32:4070004:795;
от т.24 до т.25 - земельный участок с кадастровым номером 59:32:4070004:796;
от т.25 до т.26 - земельный участок с кадастровым номером 59:32:4070004:797;
от т.26 до т.27 - земельный участок с кадастровым номером 59:32:4070004:798;
от т.28 до т.29 - земельный участок с кадастровым номером 59:32:4070004:799;

от т.29 до т.30 - земельный участ
от т.30 до т.31 - земельный участ
от т.31 до т.32 - земельный участ
от т.32 до т.33 - земельный участ
от т.33 до т.34 - земельный участ
от т.34 до т.35 - земельный участ
от т.35 до т.1 - земельный участ

Условные обозначения:

- граница прес
- земель или
- граница зем
- граница кад
- кадастровы
- проектируе
- существую
- граница зон
- территории

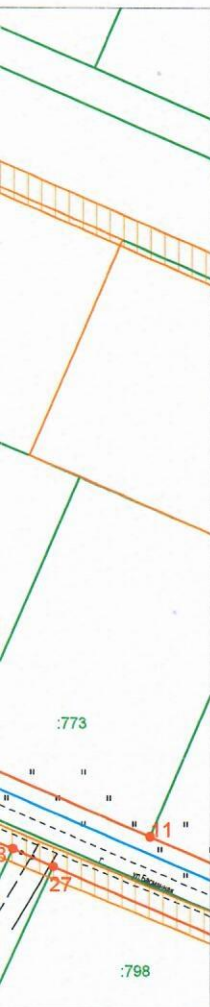

с кадастровым номером 59:32:4070004:6198;
с кадастровым номером 59:32:4070004:6197;
с кадастровым номером 59:32:4070004:801;
с кадастровым номером 59:32:4070004:802;
с кадастровым номером 59:32:4070004:803;
с кадастровым номером 59:32:4070004:804;
с кадастровым номером 59:32:4070004:805.

полагаемых к использованию
сти земельного участка
ьного участка ранее учтенного в ЕГРН
рового квартала
номер квартала
номер земельного участка в кадастровом квартале
й газопровод-ввод
й газопровод
с особыми условиями использования
тенная в ЕГРН

КАТАЛОГ КООРДИНАТ

решения о размещении объектов

№ точки границы	Каталог координат (МСК-59), м	
	X	Y
1	499097,67	2210487,79
2	499100,37	2210489,02
3	499105,85	2210491,5
4	499102,66	2210498,99
5	499091,6	2210524,98
6	499080,51	2210551,04
7	499069,43	2210577,08
8	499058,35	2210603,11
9	499047,25	2210629,18
10	499036,15	2210655,27
11	499025,05	2210681,35
12	499013,96	2210707,38
13	499002,83	2210733,46
14	498991,74	2210759,6
15	498980,6	2210785,77
16	498969,47	2210811,91
17	498958,33	2210838,08
18	498947,18	2210864,29
19	498941,8	2210861,59
20	498939,14	2210860,26
21	498940,75	2210856,49
22	498949	2210837,17
23	498965,56	2210798,04
24	498978,17	2210768,55
25	498990,9	2210738,58
26	499007,98	2210698,49
27	499020,92	2210668,13
28	499023,34	2210662,63
29	499034,79	2210635,72
30	499040,54	2210622,18
31	499046,33	2210608,55
32	499057,96	2210581,2
33	499069,74	2210553,34
34	499081,64	2210525,48
35	499093,52	2210497,55
1	499097,67	2210487,79

Заявитель

(подпись, расшфровка подписи)
МП
(для юридических лиц и ИП)

Косачев О.В., по доверенности

№ 2355 от 09.12.2024г.

Верно

Лист 1

Схема предполагаемых к использованию земель или части земельного участка


Объект: "Газопровод-ввод по адресу: с Башкултаево, ул Бардымская, д 26А"

Местоположение: Пермский край, Пермский м.о., с. Башкултаево

Площадь земель или части земельного участка, кв.м.: **4070**

Категория земель: земли населённых пунктов

Вид разрешенного использования земельного участка: отсутствует

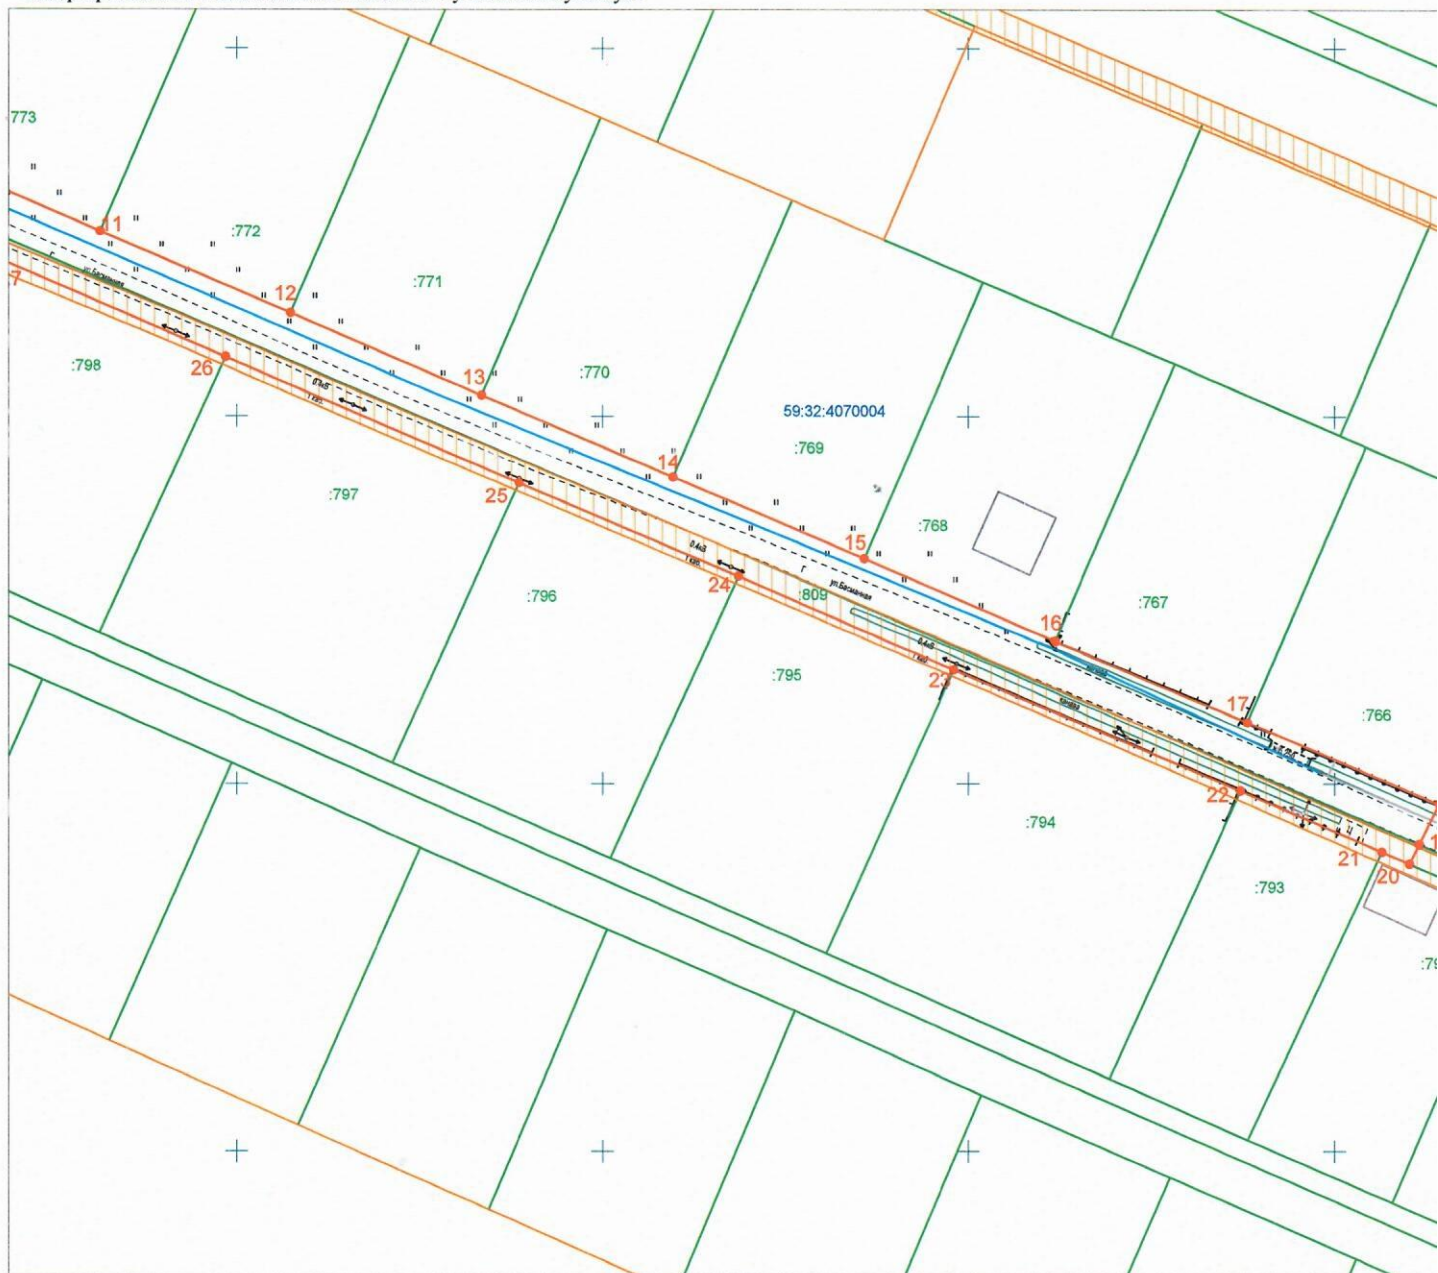


Масштаб 1:1000

Описание границ смежных землепользователей:


от т.1 до т.2, от т.19 до т.20, от т.27 до т.28 - земельный участок с кадастровым номером 59:32:4070004:809;
от т.2 до т.3, от т.18 до т.19 - земли неразграниченной государственной (муниципальной) собственности;
от т.3 до т.4 - земельный участок с кадастровым номером 59:32:4070004:780;
от т.4 до т.5 - земельный участок с кадастровым номером 59:32:4070004:779;
от т.5 до т.6 - земельный участок с кадастровым номером 59:32:4070004:778;
от т.6 до т.7 - земельный участок с кадастровым номером 59:32:4070004:777;
от т.7 до т.8 - земельный участок с кадастровым номером 59:32:4070004:776;
от т.8 до т.9 - земельный участок с кадастровым номером 59:32:4070004:775;
от т.9 до т.10 - земельный участок с кадастровым номером 59:32:4070004:774;
от т.10 до т.11 - земельный участок с кадастровым номером 59:32:4070004:773;
от т.11 до т.12 - земельный участок с кадастровым номером 59:32:4070004:772;
от т.12 до т.13 - земельный участок с кадастровым номером 59:32:4070004:771;
от т.13 до т.14 - земельный участок с кадастровым номером 59:32:4070004:770;
от т.14 до т.15 - земельный участок с кадастровым номером 59:32:4070004:769;
от т.15 до т.16 - земельный участок с кадастровым номером 59:32:4070004:768;
от т.16 до т.17 - земельный участок с кадастровым номером 59:32:4070004:767;
от т.17 до т.18 - земельный участок с кадастровым номером 59:32:4070004:766;
от т.20 до т.21 - земельный участок с кадастровым номером 59:32:4070004:792;
от т.21 до т.22 - земельный участок с кадастровым номером 59:32:4070004:793;
от т.22 до т.23 - земельный участок с кадастровым номером 59:32:4070004:794;

от т.23 до т.24 - земельный участ
от т.24 до т.25 - земельный участ
от т.25 до т.26 - земельный участ
от т.26 до т.27 - земельный участ
от т.28 до т.29 - земельный участ
от т.29 до т.30 - земельный участ
от т.30 до т.31 - земельный участ
от т.31 до т.32 - земельный участ
от т.32 до т.33 - земельный участ
от т.33 до т.34 - земельный участ
от т.34 до т.35 - земельный участ
от т.35 до т.1 - земельный участ

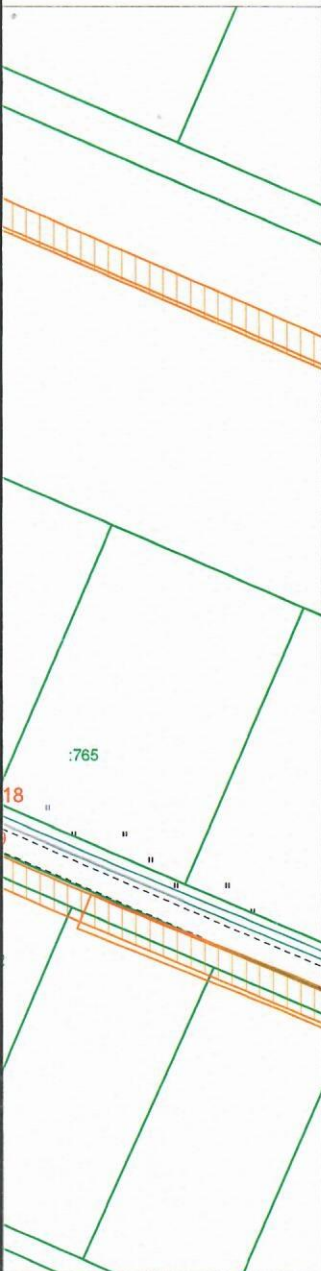

ток с кадастровым номером 59:32:4070004:795;
ток с кадастровым номером 59:32:4070004:796;
ток с кадастровым номером 59:32:4070004:797;
ток с кадастровым номером 59:32:4070004:798;
ток с кадастровым номером 59:32:4070004:799;
ток с кадастровым номером 59:32:4070004:6198;
ток с кадастровым номером 59:32:4070004:6197;
ток с кадастровым номером 59:32:4070004:801;
ток с кадастровым номером 59:32:4070004:802;
ток с кадастровым номером 59:32:4070004:803;
ток с кадастровым номером 59:32:4070004:804;
ток с кадастровым номером 59:32:4070004:805.

Условные обозначения:

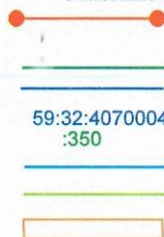

- граница предполагаемых к использованию земель или части земельного участка
- граница земельного участка ранее учтенного в ЕГРН
- граница кадастрового квартала
- кадастровый номер квартала
- кадастровый номер земельного участка в кадастровом квартале
- проектируемый газопровод-ввод
- существующий газопровод
- граница зоны с особыми условиями использования территории учтенная в ЕГРН

КАТАЛОГ КООРДИНАТ

решения о размещении объектов

№ точки границы	Каталог координат (МСК-59), м	
	X	Y
1	499097,67	2210487,79
2	499100,37	2210489,02
3	499105,85	2210491,5
4	499102,66	2210498,99
5	499091,6	2210524,98
6	499080,51	2210551,04
7	499069,43	2210577,08
8	499058,35	2210603,11
9	499047,25	2210629,18
10	499036,15	2210655,27
11	499025,05	2210681,35
12	499013,96	2210707,38
13	499002,83	2210733,46
14	498991,74	2210759,6
15	498980,6	2210785,77
16	498969,47	2210811,91
17	498958,33	2210838,08
18	498947,18	2210864,29
19	498941,8	2210861,59
20	498939,14	2210860,26
21	498940,75	2210856,49
22	498949	2210837,17
23	498965,56	2210798,04
24	498978,17	2210768,55
25	498990,9	2210738,58
26	499007,98	2210698,49
27	499020,92	2210668,13
28	499023,34	2210662,63
29	499034,79	2210635,72
30	499040,54	2210622,18
31	499046,33	2210608,55
32	499057,96	2210581,2
33	499069,74	2210553,34
34	499081,64	2210525,48
35	499093,52	2210497,55
1	499097,67	2210487,79

Заявитель

(подпись, расшивка подписи)
МП
(для юридических лиц и ИП)

Косачев О.В., по доверенности

№ 2355 от 09.12.2014г.

Верно

Мас 2