



**КОМИТЕТ ИМУЩЕСТВЕННЫХ ОТНОШЕНИЙ
АДМИНИСТРАЦИИ ПЕРМСКОГО МУНИЦИПАЛЬНОГО ОКРУГА**

РЕШЕНИЕ
о размещении объектов № 943

Пермский край
Пермский муниципальный округ

09.04.2025

Комитет имущественных отношений администрации Пермского муниципального округа разрешает Акционерному обществу «Газпром газораспределение Пермь» (ИНН 5902183841, ОГРН 2125902017723, почтовый адрес: 614000, г. Пермь, ул. Петропавловская, 43)

размещение объекта «газопровод давлением до 1,2 Мпа, для размещения которого не требуется разрешения на строительство»

на землях муниципальной собственности

на срок: 1 год

Местоположение: Пермский край, Пермский муниципальный округ, д. Петровка, ул. Солнечная, к дому 12.

Приложение: схема предполагаемых к использованию земель или части земельного участка.

Особые условия использования:

1. При размещении объекта учесть параметры ширины проезда улично-дорожной сети, во избежание сужения полосы отвода дороги.
2. Получение разрешения на производство земляных работ.

Заместитель председателя комитета


(подпись, печать)



М.В. Королева

Схема предполагаемых к использованию земель или части земельного участка

Объект: Газопровод давлением до 1,2 Мпа, для размещения которого не требуется разрешения на строительство

Местоположение: расположенных по адресу: Пермский край,
м.о. Пермский, д. Петровка,
ул. Солнечная, к дому 12

Площадь земель или части земельного участка, кв.м.: 65

Категория земель: земли населенных пунктов

Вид разрешенного использования: -

От точки н1 до точки н2 - земельный участок
с кадастровым номером 59:32:1410001:5539

От точки н2 до точки н1 - земельный участок
с кадастровым номером 59:32:0000000:16059

Каталог координат, м

№ точки границы	X	Y
н1	509067.96	2211773.70
н2	509069.88	2211762.87
н3	509075.69	2211763.92
н4	509073.74	2211774.74
н1	509067.96	2211773.70

Условные обозначения:

:5539

- границы и номер земельного участка,
сведения о которых внесены в ЕГРН

59:32-6.553

- зоны с особыми условиями использования
территории, сведения о которых внесены в ЕГРН

- предполагаемый участок земель,
на которых планируется размещение объекта

:3У1

- обозначение запрашиваемого земельного участка

:5726

- границы и номер объекта капитального
строительства, сведения о которых внесены в ЕГРН


н1

- характерная точка границ земель или части
земельного участка

- граница кадастрового квартала

59:32:1410001

- номер кадастрового квартала

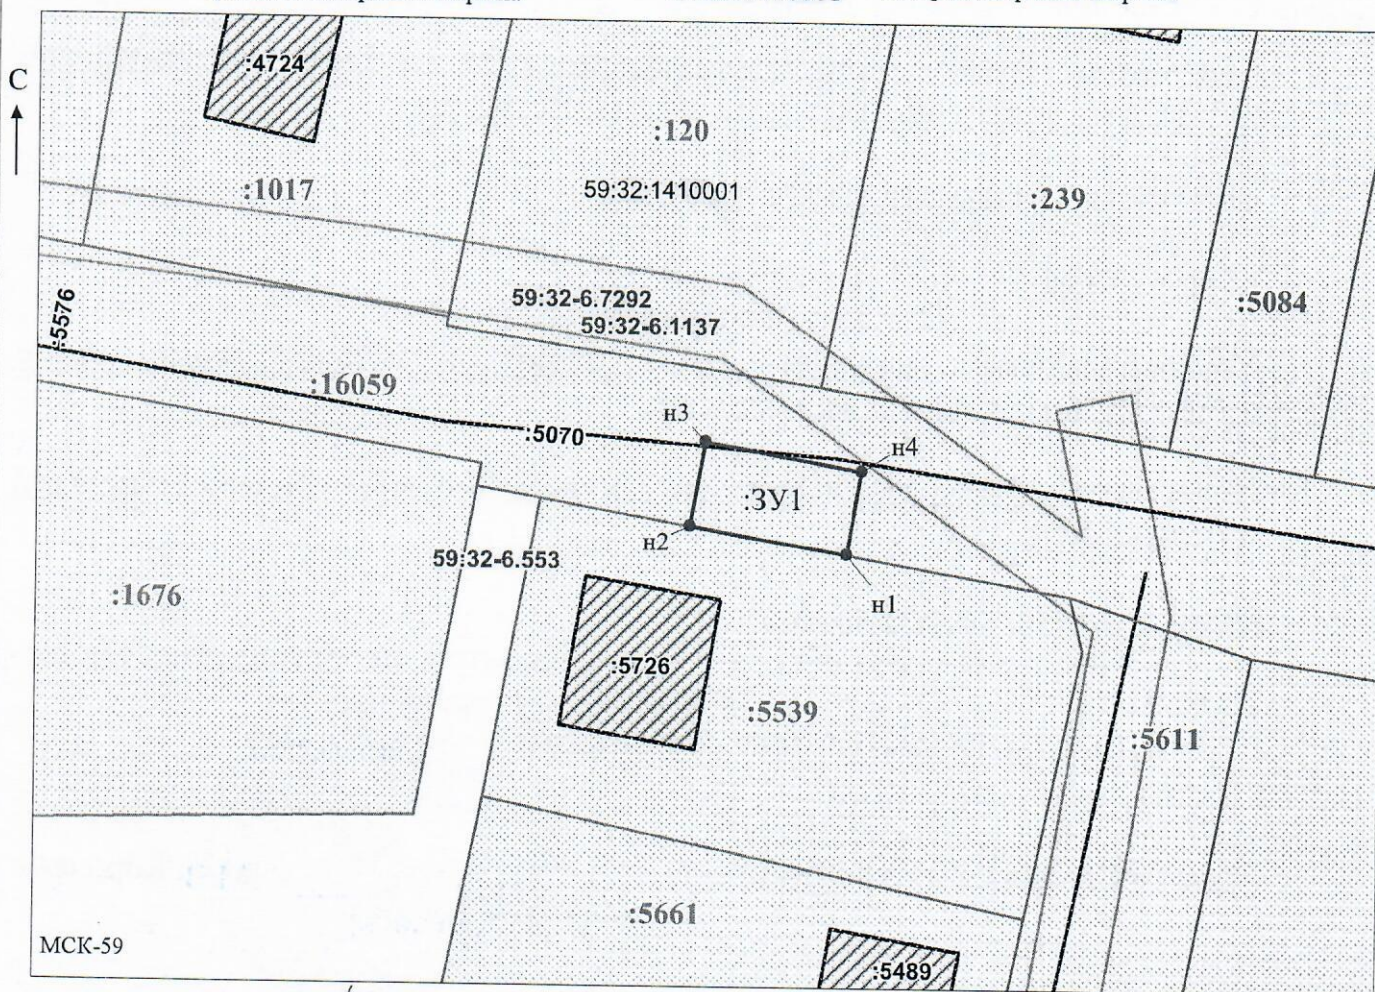

Заявитель:

МП

Масштаб 1:500

/ Горбунова А.П.

(подпись, расшифровка подписи)

(для юридических лиц
и индивидуальных предпринимателей)