



**КОМИТЕТ ИМУЩЕСТВЕННЫХ ОТНОШЕНИЙ
АДМИНИСТРАЦИИ ПЕРМСКОГО МУНИЦИПАЛЬНОГО ОКРУГА**

РЕШЕНИЕ

о размещении объектов № 944

Пермский край
Пермский муниципальный округ

10.04.2025

Комитет имущественных отношений администрации Пермского муниципального округа разрешает Акционерному обществу «Газпром газораспределение Пермь» (ИНН 5902183841, ОГРН 1025900512670, почтовый адрес: 614000, г. Пермь, ул. Петропавловская, 43)

размещение объекта «Газопровод давлением до 1,2 Мпа, для размещения которого не требуется разрешения на строительство»

на землях государственная собственность на которые не разграничена

на срок 1 год

Местоположение: расположенных по адресу: Пермский край, Пермский м.о., д. Нестюково, ул. Бабинская, к дому 79, з/у с кад. 59:32:0400002:466

Приложение: схема предполагаемых к использованию земель или части земельного участка.

Особые условия использования:

- 1) При размещении газопровода учесть параметры ширины проезда улично-дорожной сети, во избежание сужения полосы отвода дороги.
- 2) При условии получения разрешения на производство земляных работ.

Заместитель председателя комитета

(подпись, печать)

М.В. Королева



Схема предполагаемых к использованию земель или части земельного участка

Объект: Газопровод давлением до 1,2 Мпа, для размещения которого не требуется разрешения на строительство

Местоположение: расположенных по адресу: Пермский край,
м.о. Пермский, д Нестюково, ул Бабинская, к дому
з/у с кад.59:32:0400002:466

Каталог координат, м

№ точки границы	X	Y
n1	502615.70	2234118.37
n2	502621.93	2234118.55
n3	502641.59	2234113.03
n4	502643.37	2234112.41
n5	502646.44	2234120.88
n6	502620.22	2234130.04
n1	502615.70	2234118.37

Площадь земель или части земельного участка, кв.м.: 278

Категория земель: земли населенных пунктов

Вид разрешенного использования: -

От точки n1 до точки n2 - земельный участок
с кадастровым номером 59:32:0400002:469

От точки n2 до точки n3 - земельный участок
с кадастровым номером 59:32:0400002:471

От точки n3 до точки n4 - земельный участок
с кадастровым номером 59:32:0400002:6

От точки n4 до точки n1 - земли общего пользования

Условные обозначения:



- предполагаемый участок земель,
на которых планируется размещение объекта




- границы и номер объекта капитального
строительства, сведения о которых внесены в ЕГРН

- граница кадастрового квартала



- границы и номер земельного участка,
сведения о которых внесены в ЕГРН

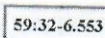

- зоны с особыми условиями использования
территории, сведения о которых внесены в ЕГРН




- обозначение запрашиваемого земельного участка



- характерная точка границ земель или части
земельного участка

59:32:0400002

- номер кадастрового квартала

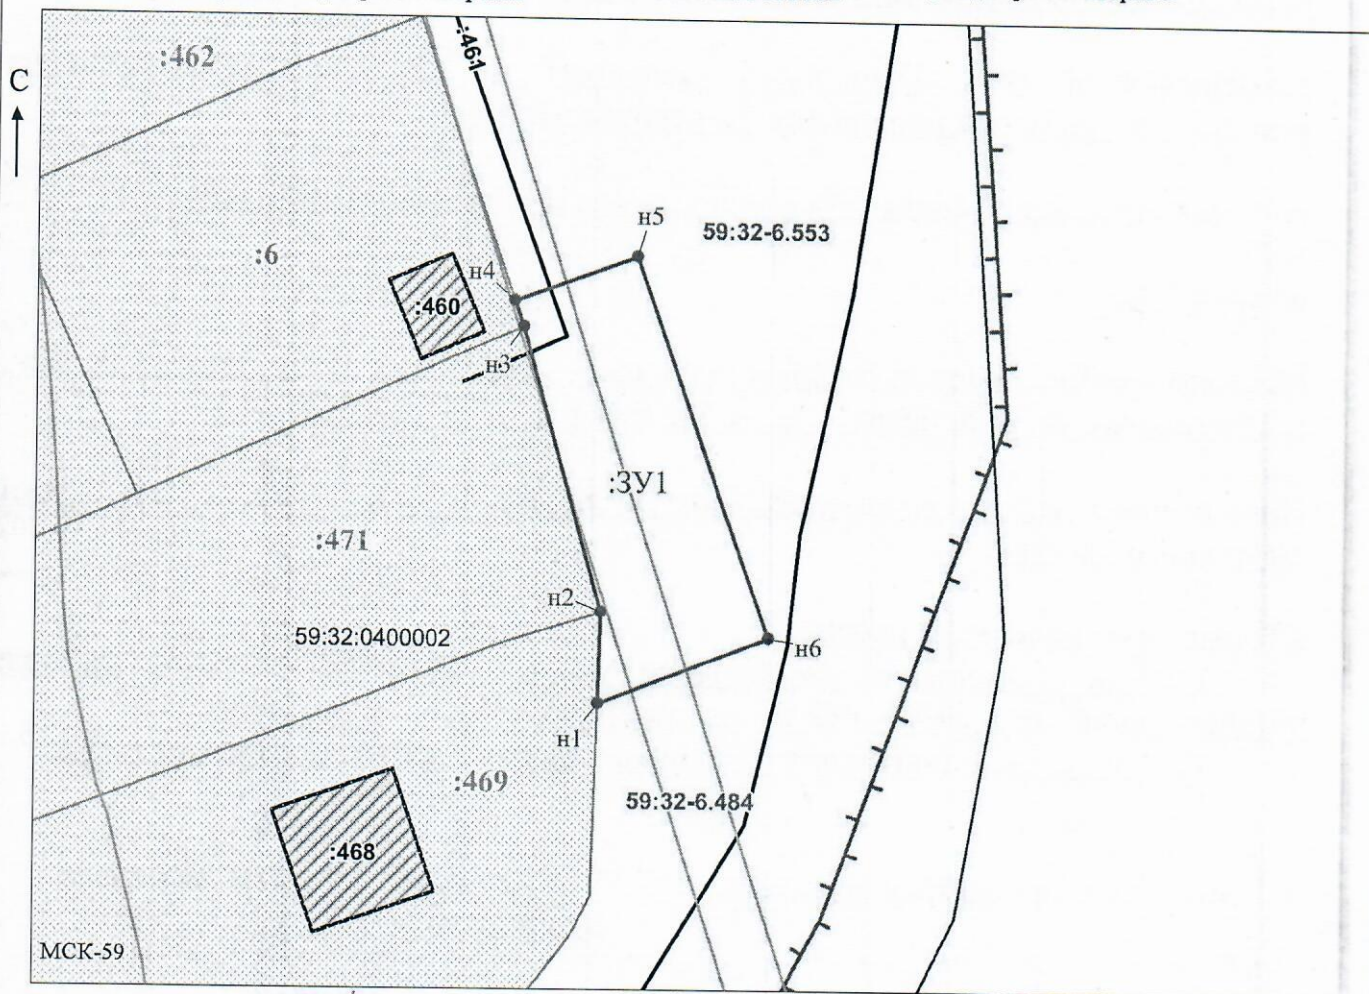

Масштаб 1:500

/ Горбунова А.П.

Заявитель:

МП

(подпись, расшифровка подписи)

(для юридических лиц
и индивидуальных предпринимателей)