



**КОМИТЕТ ИМУЩЕСТВЕННЫХ ОТНОШЕНИЙ
АДМИНИСТРАЦИИ ПЕРМСКОГО МУНИЦИПАЛЬНОГО ОКРУГА**

РЕШЕНИЕ

о размещении объектов № 947

Пермский край
Пермский муниципальный округ

11.04.2025

Комитет имущественных отношений администрации Пермского муниципального округа разрешает Публичному акционерному обществу «Россети Урал» (ИНН 6671163413, ОГРН 1056604000970, почтовый адрес: 620026, г. Екатеринбург, ул. Мамина Сибиряка, д. 140)

размещение объекта: «строительство КТП 6/04 кВ, КВЛ 6 кВ и переключение КВЛ 0,4 кВ для разгрузки ТП-7581 и ТП-7582 КВЛ 6 кВ Кондратово ПС 35 кВ Красава-1 с целью улучшения качества электроэнергии потребителей д. Кондратово (ул. Радужная, ул. Янтарная, ул. Вишневая, ул. Цветочная, ул. Ягодная) Пермского района Пермского края (0,25 МВА, ВЛ-0,28 км, КЛ-0,025 км)»

на землях муниципальной собственности

на срок бессрочно

Местоположение: Пермский край, Пермский муниципальный округ, д. Кондратово

Приложение: схема предполагаемых к использованию земель или земельных участков.

Особые условия использования:

1) При установке опор электросетевого хозяйства учесть параметры ширины проезда улично-дорожной сети, во избежание сужения полосы отвода дороги. Установить опоры на расстоянии не более 2 метров от границ земельного участка.

2) При условии получения разрешения на производство земляных работ.

Заместитель председателя комитета



М.В. Королева

СХЕМА ГРАНИЦ
предполагаемых к использованию земель
или части земельного участка


Объект: Строительство КТП 6/0,4 кВ, КВЛ 6 кВ и переключение КВЛ 0,4 кВ для разгрузки ТП-7581 и ТП-7582 КВЛ 6 кВ Кондратово ПС 35 кВ Красава-1 с целью улучшения качества электроэнергии потребителей г. Кондратово (ул. Радужная, ул. Янтарная, ул. Вишневая, ул. Цветочная, ул. Ягодная) Пермского района Пермского края (0.25 МВА: ВЛ-0.28 км; КЛ-0.025 км)

Местоположение: Пермский край, г. Кондратово

Площадь земель или части земельного участка: 161 кв.м. (контур 1 – 138 кв.м, контур 2 – 23 кв.м)

Категория земельного участка: Земли населенных пунктов

Вид разрешенного использования: =

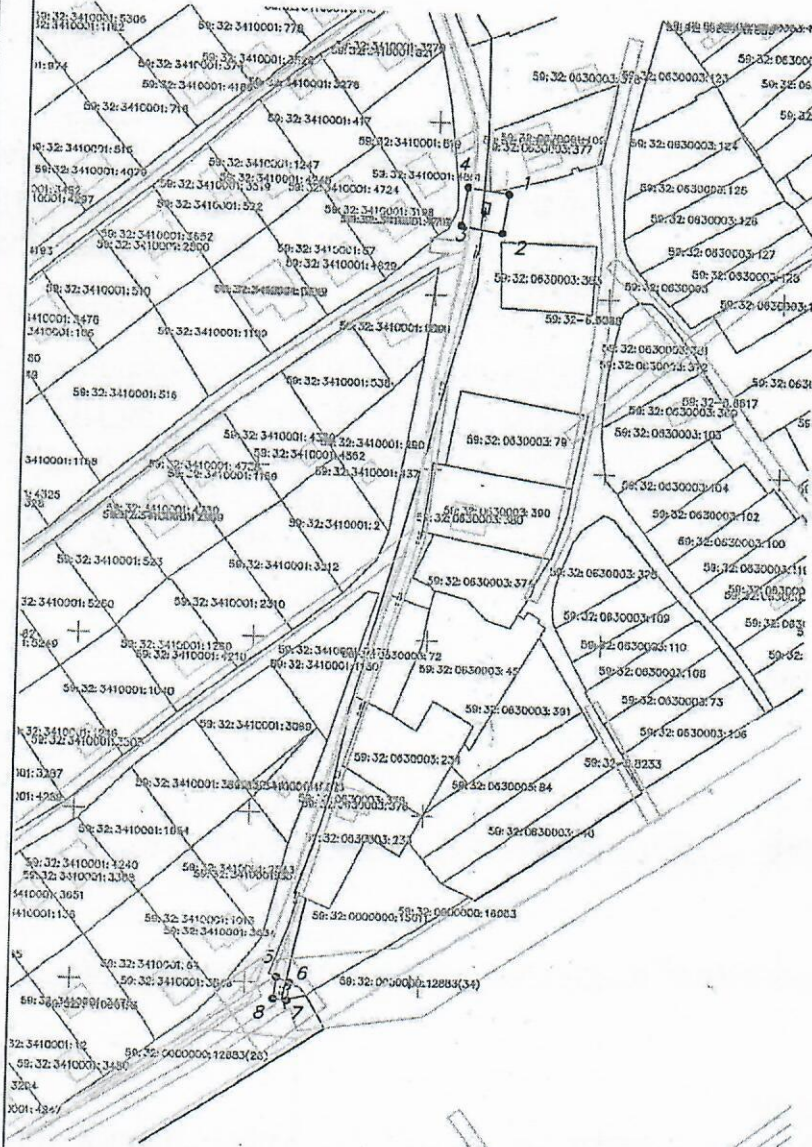

Каталог координат, м		
№ точки границы	X	Y
1	2	3
1	515079.68	2223420.50
2	515068.23	2223418.78
3	515070.17	2223406.88
4	515081.39	2223408.65
1	515079.68	2223420.50
5	514851.62	2223358.97
6	514850.06	2223362.82
7	514844.80	2223362.11
8	514845.33	2223358.14
5	514851.62	2223358.97

Система координат МСК-59

Описание границ смежных землепользователей:
от т.1 до т.1 муниципальные земли

от т.5 до т.6 59:32:0000000:15011
от т.6 до т.5 муниципальные земли

Способ размещения объекта:
наземный, надземный

Масштаб 1:2000

Условные обозначения

- границы испрашиваемого земельного участка (части земельного участка)
- границы существующих земельных участков, учтенных в ЕГРН
- границы существующих объектов капитального строительства, учтенных в ЕГРН
- границы кадастрового квартала
- границы зон с особыми условиями
- 59:01:3812157:114 — кадастровый номер земельного участка
- 59:01:3812157 — номер кадастрового квартала
- ось проектируемой ЛЭП

Заявитель: ПАО "Россети Урал"
(доверенность ПЗ/44-2025 от 23.01.2025г.)

Гросс

Ярославцева Надежда Сергеевна

(подпись, расшифровка подписи)

Верно

(для юридических лиц и индивидуальных предпринимателей)