



**КОМИТЕТ ИМУЩЕСТВЕННЫХ ОТНОШЕНИЙ
АДМИНИСТРАЦИИ ПЕРМСКОГО МУНИЦИПАЛЬНОГО ОКРУГА**

РЕШЕНИЕ

о размещении объектов № 949

Пермский край
Пермский муниципальный округ

11.04.2025

Комитет имущественных отношений администрации Пермского муниципального округа разрешает ООО «Комплекс-С» (ИНН 5902991849, ОГРН 1145958011561, юридический адрес: 614000, Пермский край, г. Пермь, ул. Монастырская, д. 14, офис 502)

размещение объекта «Линии связи, линейно-кабельные сооружения связи и иные сооружения связи, для размещения которых не требуется разрешения на строительство»

на землях государственная собственность на которые не разграничена.

на срок бессрочно

Местоположение: Российская Федерация, Пермский край, м.о. Пермский, с. Янычи, ул. Новая.

Приложение: схема предполагаемых к использованию земель или части земельного участка.

Особые условия использования:

- 1) При условии получения разрешения на производство земляных работ.
- 2) В соответствии с абз. 2 п. 8.2. Положения о порядке и условиях размещения объектов на землях или земельных участках, находящихся в государственной или муниципальной собственности, на территории Пермского края без предоставления земельных участков и установления сервитутов, публичного сервитута, утвержденного постановлением Правительства Пермского края от 22.07.2015 № 478-п, при прекращении действия решения о размещении объектов размещенные объекты демонтируются заявителем за счет собственных средств в срок не позднее 14 календарных дней с даты получения письма Комитета имущественных отношений администрации Пермского муниципального округа о прекращении действия решения о размещении объектов.

Заместитель председателя комитета

(подпись, печать)


М.В. Королева



Местоположение: Российская Федерация, край Пермский, м.о. Пермский, с. Янычи, ул. Новая

Категория земель: земли населенных пунктов

Кадастровые номера кварталов в которых находится объект: 59:32:0190001

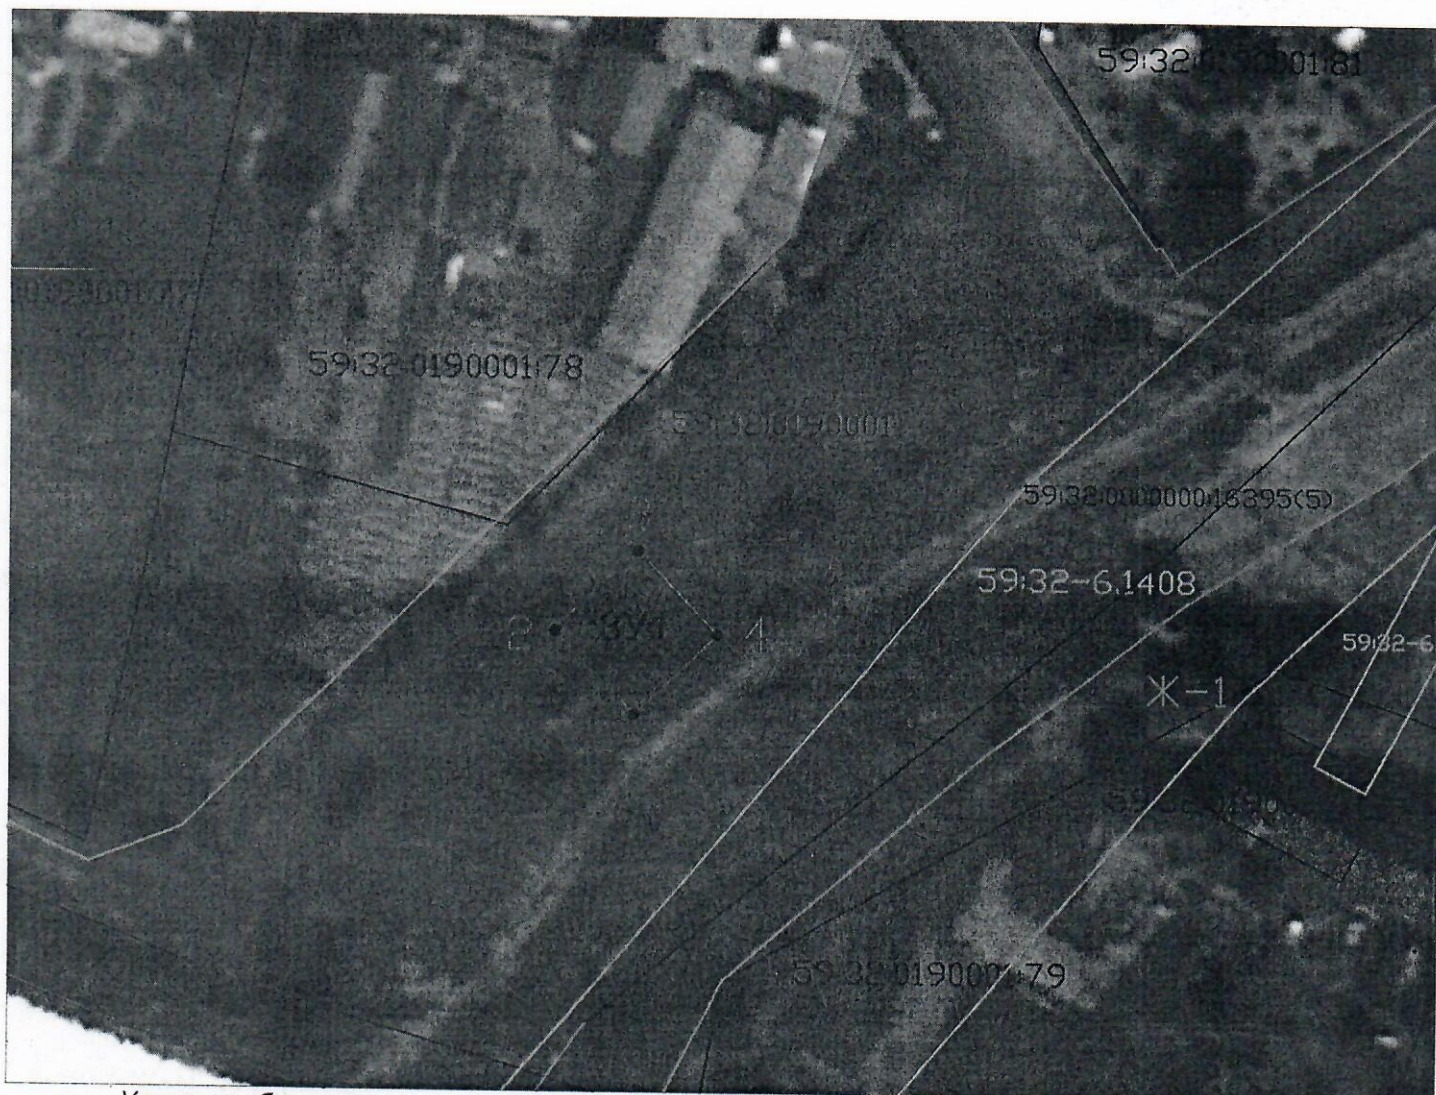

Масштаб 1:500

- _____ - граница кадастрового квартала
- _____ - существующая часть границы, имеющиеся в ЕГРН сведения о которой достаточны для определения ее местоположения
- _____ - граница образуемого участка
- _____ - граница территориальной зоны
- _____ - граница охранных зон инженерных коммуникаций

59:32:0190001:78 - номер земельного участка

59:32:0190001 - номер кадастрового квартала

:ЗУ1- обозначение образуемого земельного участка

- 1 - обозначение образуемой точки

59:32-6.6875 - номер охранной зоны

Заявитель:

подпись, расшифровка подписи
МП

(для юридических лиц и индивидуальных предпринимателей)

Площадь :ЗУ1 - 64 кв.м.

Каталог координат

№ точки	x	y
1	481569,99	2242571,15
2	481575,78	2242565,64
3	481581,30	2242571,43
4	481575,51	2242576,95

Описание границ смежных землепользователей:
от точки 1 до точки 1 - земли общего пользования

Система координат:МСК-59