



**КОМИТЕТ ИМУЩЕСТВЕННЫХ ОТНОШЕНИЙ
АДМИНИСТРАЦИИ ПЕРМСКОГО МУНИЦИПАЛЬНОГО ОКРУГА**

РЕШЕНИЕ

о размещении объектов № 951

Пермский край
Пермский муниципальный округ

14.04.2025

Комитет имущественных отношений администрации Пермского муниципального округа разрешает Акционерному обществу «Газпром газораспределение Пермь» (ИНН 5902183841, ОГРН 1025900512670, почтовый адрес: 614000, г. Пермь, ул. Петропавловская, 43)

размещение объекта «Газопровод-ввод до границы земельного участка по адресу: Восточный пер. 2, Мулянка п. (газопровод давлением до 1,2 Мпа, для размещения которого не требуется разрешения на строительство)»

на землях государственная собственность на которые не разграничена

на срок: для подземного способа размещения - 1 год
для наземного способа размещения - бессрочно

Местоположение: Пермский край, Пермский м.о., п. Мулянка.

Приложение: схема предполагаемых к использованию земель или части земельного участка.

Особые условия использования:

- 1) При размещении газопровода учесть параметры ширины проезда улично-дорожной сети, во избежание сужения полосы отвода дороги.
- 2) При условии получения разрешения на производство земляных работ.

Председатель комитета

(подпись, печать)

Е.А. Демидова



Схема предполагаемых к использованию земель или части земельного участка

Объект: "Газопровод-ввод до границы земельного участка по адресу: Восточный пер 2, Мулянка п"


Местоположение: Пермский край, Пермский м.о., п. Мулянка

Площадь земель или части земельного участка, кв.м.: 215

Категория земель: земли населённых пунктов

Вид разрешенного использования земельного участка: отсутствует

Обозначение характерных точек границ	Координаты (СК - 59)	
	X	Y
№		
ЗУ1 (I)		
1	494871.92	2240036.59
2	494868.78	2240036.66
3	494860.18	2240036.73
4	494851.69	2240037.04
5	494851.77	2240040.98
6	494838.12	2240042.06
7	494837.90	2240039.52
8	494837.32	2240034.76
9	494871.27	2240030.12
1	494871.92	2240036.59

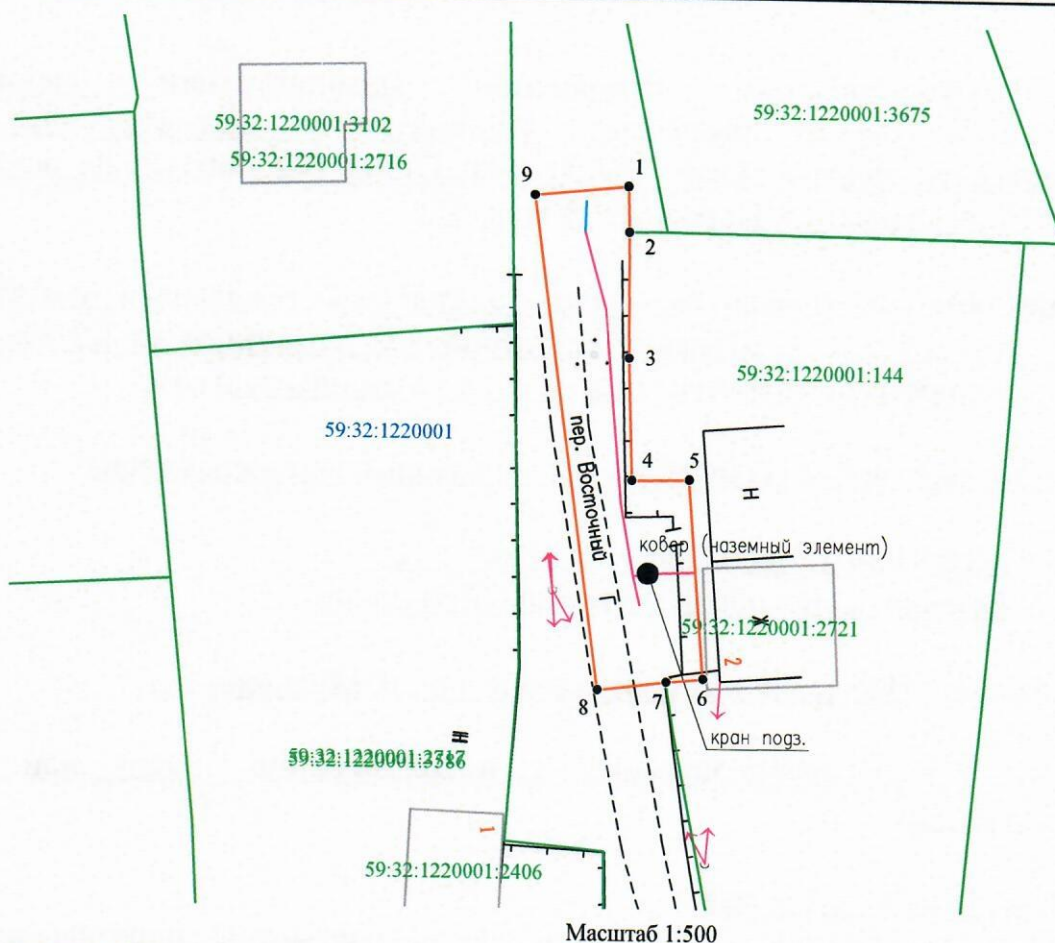

Масштаб 1:500

Условные обозначения:

- 1 — граница части земельного участка, занимаемой на период строительства
- 2 — граница земельного участка ранее учтенного в ЕГРН, устан-ая в соотв-ии с требованиями зем. законод-ва
- 59:32:0760101 — граница кадастрового квартала
- 59:32:0760101:35 — кадастровый номер квартала
- 59:32:0760101:35 — кадастровый номер земельного участка в КК
- проектируемый газопровод
- существующий газопровод
- граница зоны с особыми условиями использования территории учтенная в ЕГРН
- — ковер (наземный элемент)

Описание границ смежных землепользователей:
от т.4 до т.1 - земли неразграниченной государственной (муниципальной) собственности;
от т.1 до т.4 - 81:05:0012002:4

Заявитель Косачев О.В., по доверенности

(подпись, расшифровка подписи) № 2355 от 09.12.2024

МП

Верно

(для юридических лиц и ИП)