



**КОМИТЕТ ИМУЩЕСТВЕННЫХ ОТНОШЕНИЙ
АДМИНИСТРАЦИИ ПЕРМСКОГО МУНИЦИПАЛЬНОГО ОКРУГА**

РЕШЕНИЕ

о размещении объектов № 954

Пермский край
Пермский муниципальный округ

14.04.2025

Комитет имущественных отношений администрации Пермского муниципального округа разрешает Акционерному обществу «Газпром газораспределение Пермь» (ИНН 5902183841, ОГРН 2125902017723, почтовый адрес: 614000, г. Пермь, ул. Петропавловская, 43)

размещение объекта «газопровод-ввод по адресу: п. Объект КРП, ул. Коралловая, дом 8А (газопровод давлением до 1,2 Мпа, для размещения которого не требуется разрешения на строительства)»

на землях муниципальной собственности

на срок: для подземного способа размещения - 1 год
для наземного и надземного способа размещения - бессрочно


Местоположение: Пермский край, Пермский муниципальный округ, район п. Объект КРП, ул. Коралловая.

Приложение: схема предполагаемых к использованию земель или части земельного участка.

Особые условия использования:

1. При размещении объекта учесть параметры ширины проезда улично-дорожной сети, во избежание сужения полосы отвода дороги.
2. Получение разрешения на производство земляных работ.

Председатель комитета

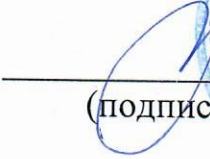
(подпись, печать)

Е.А. Демидова



Схема предполагаемых


Объект: "Газопровод-ввод по адресу: п. Объект КРП, ул. Коралловая, дом 8А"

Местоположение: Пермский край, Пермский муниципальный округ, район п. Объект КРП, ул. Коралловая

Площадь земель или части земельного участка, кв.м.: **3153**

Категория земель: земли населенных пунктов, земли сельскохозяйственного назначения


Вид разрешенного использования земельного участка: отсутствует

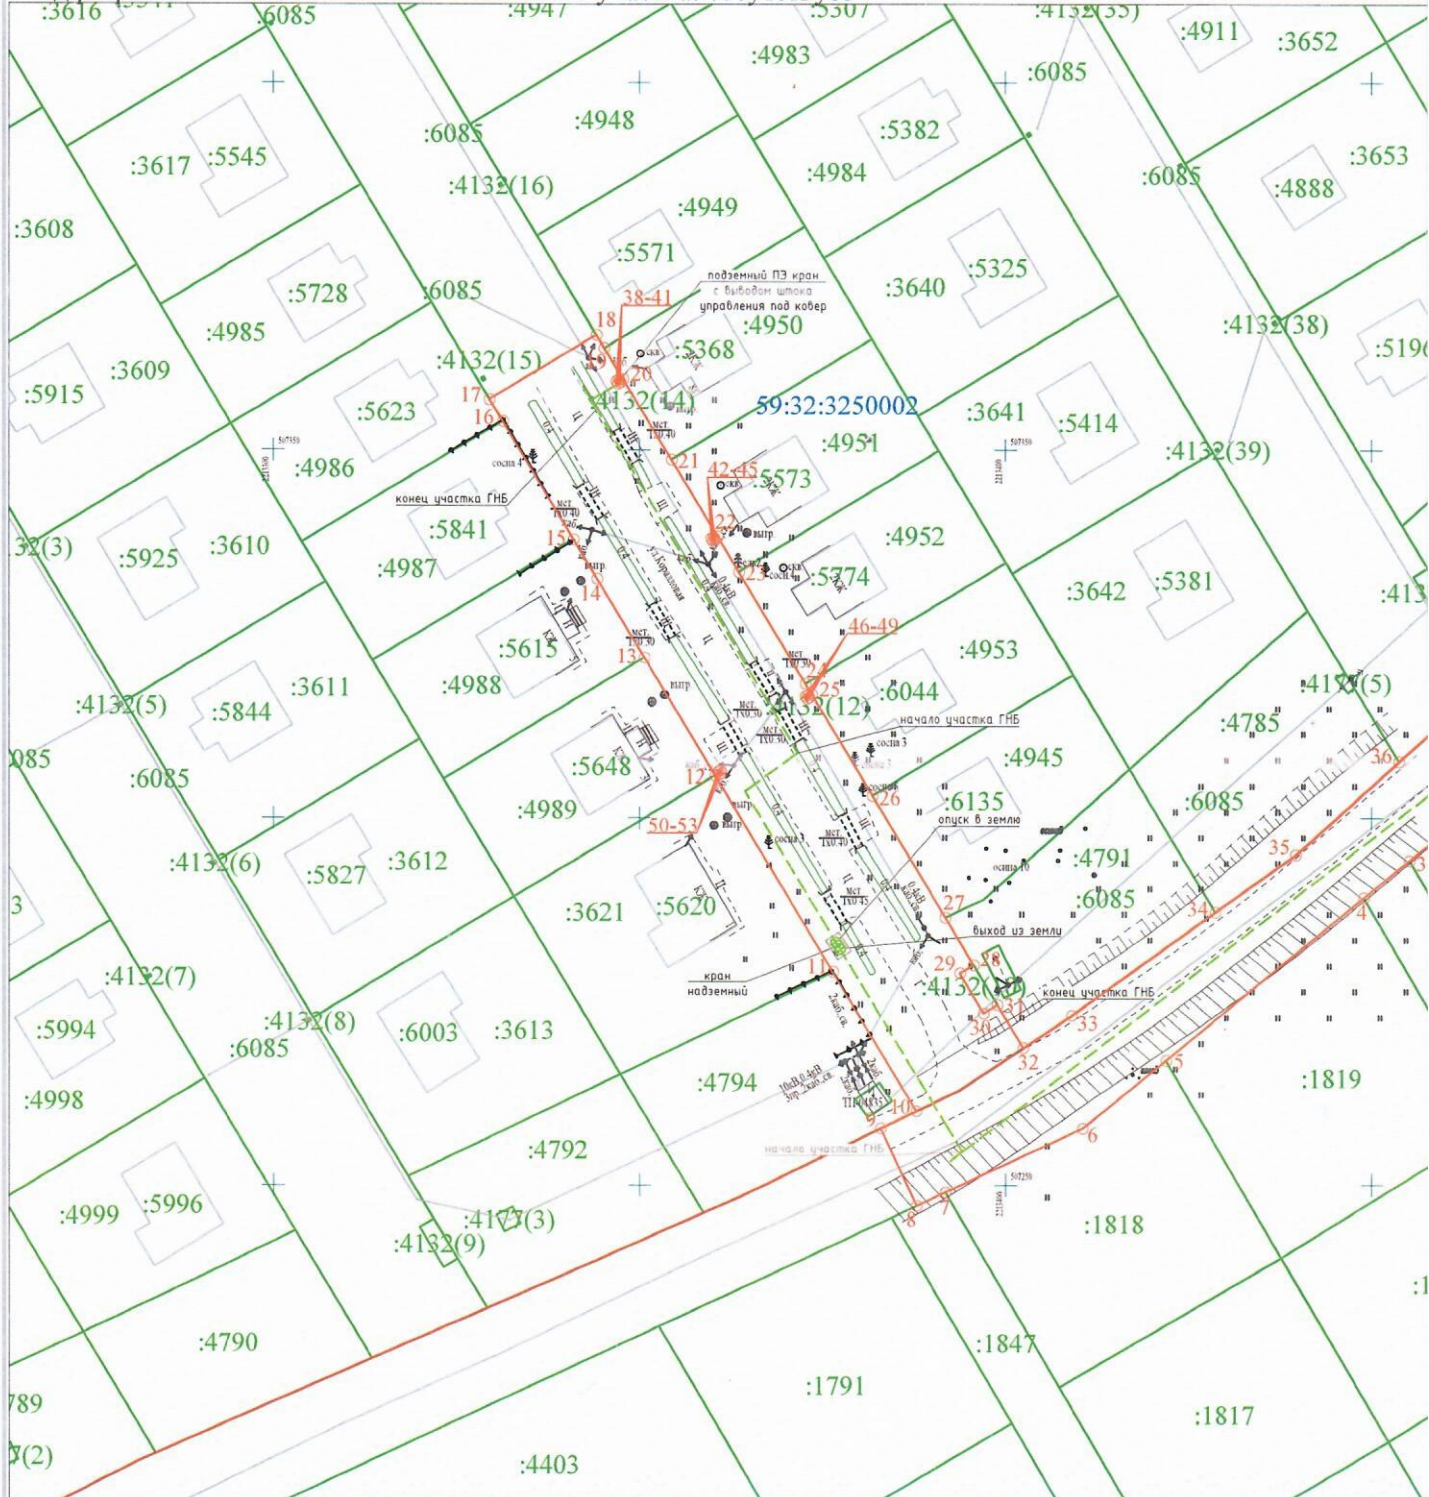

Условные обозначения:

- 1 — граница предполагаемых к использованию земель или части земельного участка
- 2 — граница земельного участка ранее учтенного в ЕГРН
- — граница кадастрового квартала
- 59:32:3250002 — кадастровый номер квартала
- :4950 — кадастровый номер земельного участка в кадастровом квартале
- — проектируемый газопровод-ввод
- — существующий газопровод
- — обозначение наземного (конструктивного) элемента проектируемого газопровода-ввода

Масштаб 1:1000

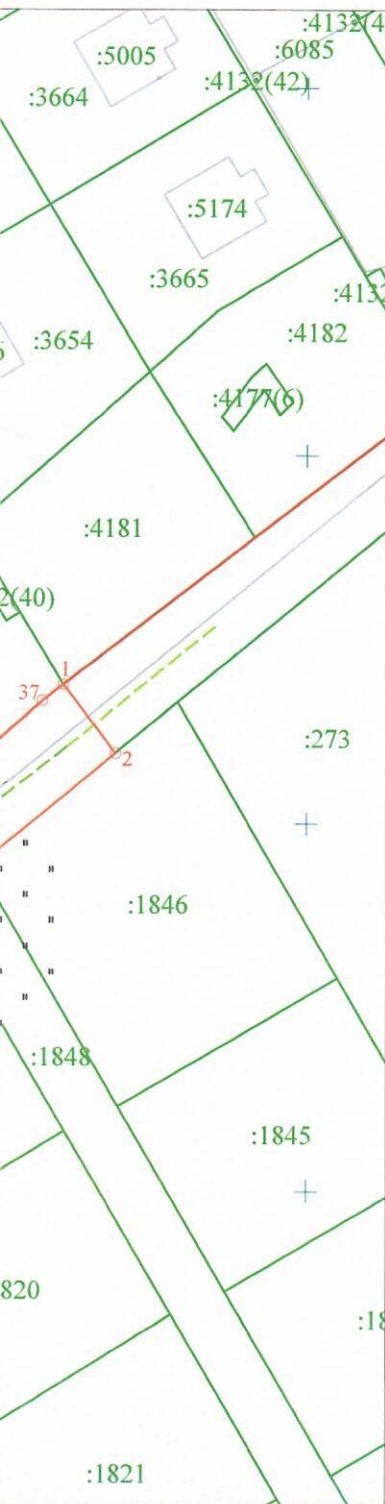

№ точки границы	Каталог координат (МСК-59), м		№ точки границы	Каталог координат (МСК-59), м	
	X	Y		X	Y
1	507318.88	2213466.74	32	507268.71	2213402.40
2	507309.51	2213473.89	33	507273.08	2213409.01
3	507294.19	2213455.16	34	507287.12	2213428.65
4	507289.11	2213448.94	35	507294.96	2213439.62
5	507267.01	2213421.92	36	507307.58	2213453.70
6	507257.70	2213410.54	37	507316.67	2213463.86
7	507248.99	2213391.79	1	507318.88	2213466.74
8	507247.13	2213387.81			
9	507257.70	2213382.88	38	507359.36	2213346.85
10	507260.06	2213387.75	39	507359.02	2213347.06
11	507278.98	2213376.37	40	507359.22	2213347.40
12	507305.74	2213360.29	41	507359.56	2213347.20
13	507321.79	2213350.64	38	507359.36	2213346.85
14	507332.52	2213344.19			
15	507337.84	2213340.99	42	507337.93	2213359.75
16	507353.92	2213331.33	43	507337.58	2213359.95
17	507356.92	2213329.53	44	507337.78	2213360.30
18	507365.67	2213344.10	45	507338.13	2213360.10
19	507363.85	2213345.20	42	507337.93	2213359.75
20	507359.60	2213347.75			
21	507348.63	2213354.35	46	507316.47	2213372.63
22	507338.18	2213360.63	47	507316.13	2213372.83
23	507333.41	2213363.50	48	507316.33	2213373.18
24	507318.18	2213372.64	49	507316.67	2213372.98
25	507316.75	2213373.50	46	507316.47	2213372.63
26	507302.97	2213381.79			
27	507286.37	2213391.77	50	507306.18	2213360.61
28	507279.93	2213395.64	51	507305.84	2213360.82
29	507278.80	2213393.76	52	507306.04	2213361.16
30	507273.40	2213397.00	53	507306.39	2213360.96
31	507274.53	2213398.89	50	507306.18	2213360.61

Описание границ смежных землепользователей:

от т.1 до т.2, от т.8 до т.9 - земли, находящиеся в государственной (муниципальной) собственности

от т.2 до т.3 - земельный участок с кадастровым номером 59:32:3250002:1846

от т.3 до т.4 - земельный участок с кадастровым номером 59:32:3250002:1848

от т.4 до т.5 - земельный участок с кадастровым номером 59:32:3250002:1819

от т.5 до т.7 - земельный участок с кадастровым номером 59:32:3250002:1818

от т.7 до т.8 - земельный участок с кадастровым номером 59:32:3250002:1847

от т.9 до т.11 - земельный участок с кадастровым номером 59:32:3250002:4794

от т.11 до т.12 - земельный участок с кадастровым номером 59:32:3250002:3621

от т.12 до т.13 - земельный участок с кадастровым номером 59:32:3250002:4989

от т.13 до т.15 - земельный участок с кадастровым номером 59:32:3250002:4988

от т.15 до т.16 - земельный участок с кадастровым номером 59:32:3250002:4987

от т.16 до т.17 - земельный участок с кадастровым номером 59:32:3250002:4986

от т.18 до т.19 - земельный участок с кадастровым номером 59:32:3250002:4949

от т.19 до т.21 - земельный участок с кадастровым номером 59:32:3250002:4950

от т.21 до т.23 - земельный участок с кадастровым номером 59:32:3250002:4951

от т.23 до т.24 - земельный участок с кадастровым номером 59:32:3250002:4952

от т.24 до т.26 - земельный участок с кадастровым номером 59:32:3250002:4953

от т.26 до т.27 - земельный участок с кадастровым номером 59:32:3250002:4945

от т.27 до т.28, от т.31 до т.34 - земельный участок с кадастровым номером 59:32:3250002:4791

от т.28 до т.31 - земельный участок с кадастровым номером 59:32:3250002:4132

от т.34 до т.35 - земельный участок с кадастровым номером 59:32:3250002:4785

от т.35 до т.1 - земельный участок с кадастровым номером 59:32:3250002:4133

от т.38 до т.38, от т.42 до т.42, от т.46 до т.46, от т.50 до т.50 - земельный участок с кадастровым номером 59:32:3250002:4132

Заявитель

(подпись, расшифровка подписи)
МП

(для юридических лиц и ИП)

Косачев О.В., по доверенности

№ 2355 от 09.12.2024

Верно