



**КОМИТЕТ ИМУЩЕСТВЕННЫХ ОТНОШЕНИЙ
АДМИНИСТРАЦИИ ПЕРМСКОГО МУНИЦИПАЛЬНОГО ОКРУГА**

РЕШЕНИЕ

о размещении объектов № 962

Пермский край
Пермский муниципальный округ

14.04.2025

Комитет имущественных отношений администрации Пермского муниципального округа разрешает Акционерному обществу «Газпром газораспределение Пермь» (ИНН 5902183841, ОГРН 1025900512670, почтовый адрес: 614000, г. Пермь, ул. Петропавловская, 43)

размещение объекта «Газопровод давлением до 1,2 Мпа, для размещения которого не требуется разрешения на строительство»

на землях муниципальной собственности, государственная собственность на которые не разграничена

на срок 1 год

Местоположение: расположенных по адресу: Пермский край, м.о. Пермский, д. Жебреи, ул. Дружбы, к дому 4.

Приложение: схема предполагаемых к использованию земель или части земельного участка.

Особые условия использования:

- 1) При размещении газопровода учесть параметры ширины проезда улично-дорожной сети, во избежание сужения полосы отвода дороги.
- 2) При условии получения разрешения на производство земляных работ.

Председатель комитета

(подпись, печать)

Е.А. Демидова



Схема предполагаемых к использованию земель или части земельного участка

Объект: Газопровод давлением до 1,2 Мпа, для размещения которого не требуется разрешения на строительство

Местоположение: расположенных по адресу: Пермский край,
м.о. Пермский, д. Жебрен, ул. Дружбы, к дому 4

Площадь земель или части земельного участка, кв.м.: 2246

Категория земель: земли населенных пунктов

Вид разрешенного использования: -


От точки н1 до точки н3 - земельный участок
с кадастровым номером 59:32:3660004:1239
От точки н3 до точки н4 - земельный участок
с кадастровым номером 59:32:3660004:2269
От точки н4 до точки н6 - земельный участок
с кадастровым номером 59:32:3660004:1242
От точки н6 до точки н8 - земли общего пользования
От точки н8 до точки н10 - земельный участок
с кадастровым номером 59:32:1820001:2715
От точки н10 до точки н11 - земли общего пользования
От точки н11 до точки н14 - земельный участок
с кадастровым номером 59:32:1820001:2763
От точки н14 до точки н22 - земельный участок
с кадастровым номером 59:32:3660004:390
От точки н22 до точки н1 - земли общего пользования

- Условные обозначения:
-  - предполагаемый участок земель,
на которых планируется размещение объекта
 -  - границы и номер объекта капитального
строительства, сведения о которых внесены в ЕГРН
 -  - граница кадастрового квартала
 -  - границы и номер земельного участка,
сведения о которых внесены в ЕГРН
 -  - зоны с особыми условиями использования
территории, сведения о которых внесены в ЕГРН
 -  - обозначение запрашиваемого земельного участка
 -  - характерная точка границ земель или части
земельного участка

59:32:1820001 - номер кадастрового квартала

Каталог координат, м

№ точки границы	X	Y
н1	508307.41	2257897.15
н2	508309.68	2257899.10
н3	508325.01	2257882.01
н4	508331.95	2257889.19
н5	508315.90	2257907.19
н6	508322.56	2257912.88
н7	508320.60	2257918.67
н8	508434.43	2258014.83
н9	508441.89	2258021.14
н10	508439.97	2258023.37
н11	508436.70	2258027.18
н12	508396.80	2257992.47
н13	508396.29	2257993.14
н14	508392.52	2258003.51
н15	508394.11	2257999.12
н16	508363.92	2257973.76
н17	508367.98	2257968.43
н18	508358.34	2257960.37
н19	508354.17	2257964.85
н20	508306.67	2257920.32
н21	508311.05	2257915.21
н22	508299.49	2257905.36
н1	508307.41	2257897.15

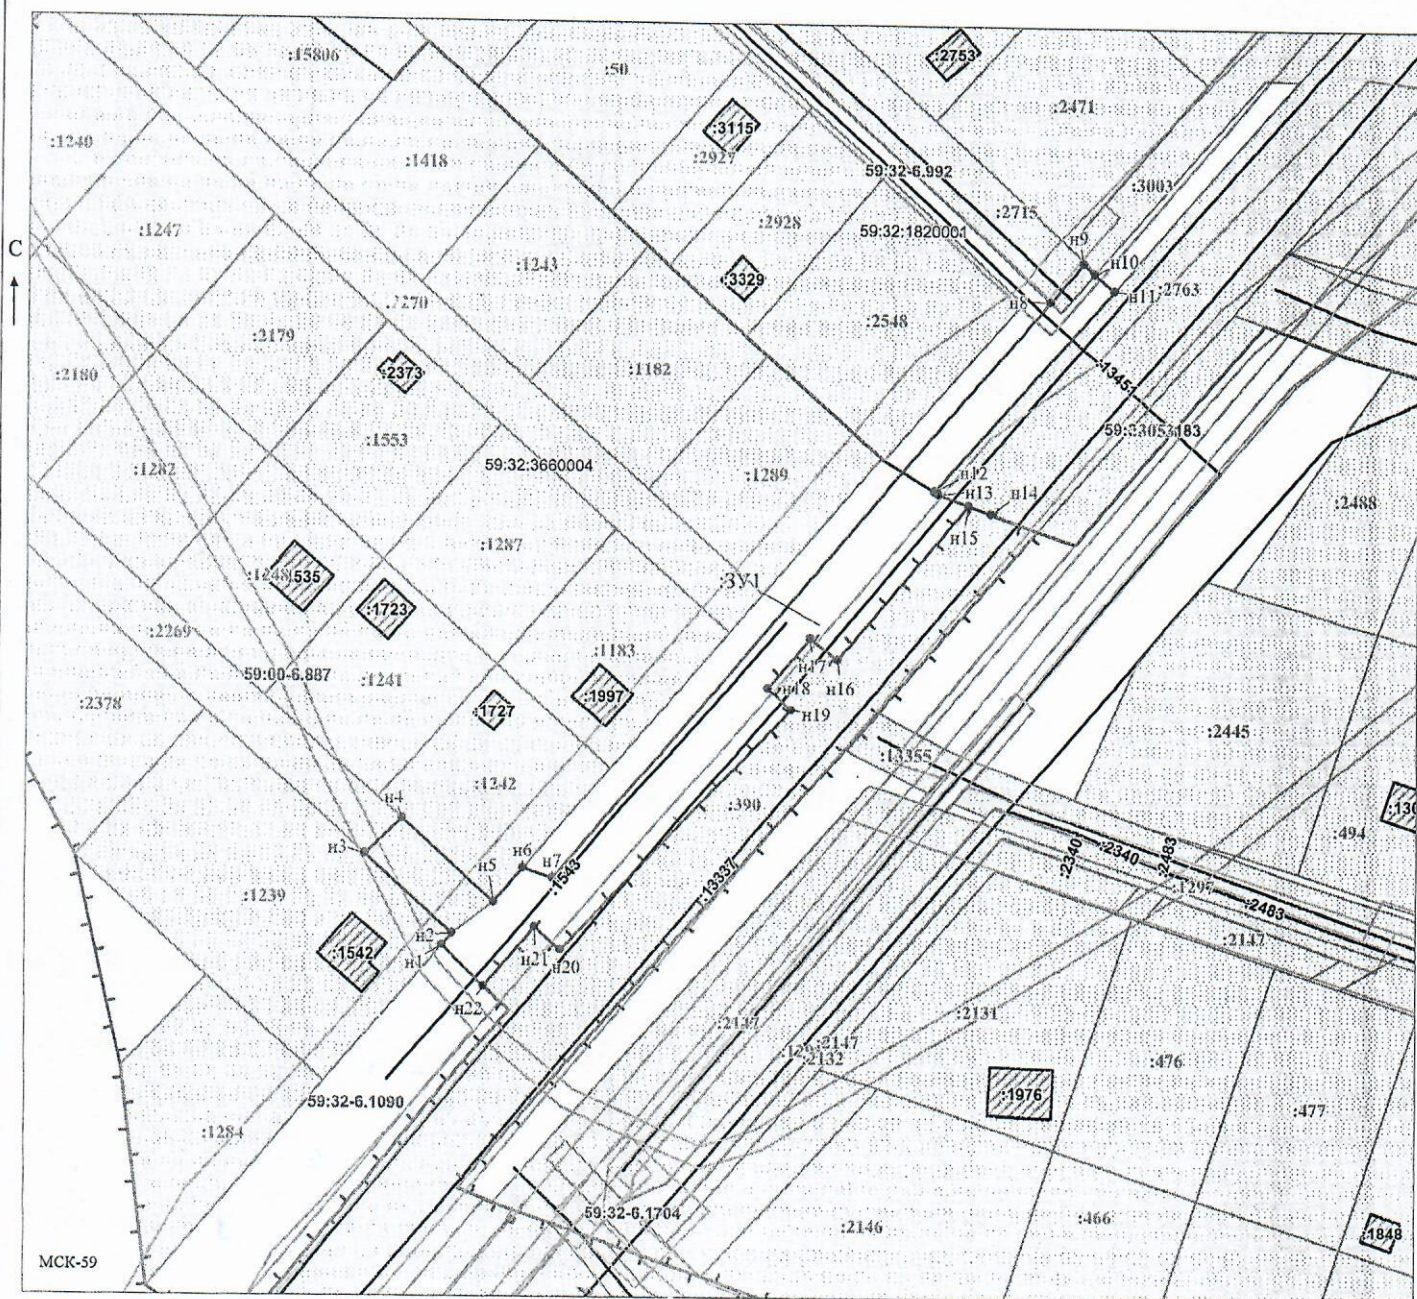

Заявитель: /Горбунова А.П.

Масштаб 1:1000

МП
(для юридических лиц
и индивидуальных предпринимателей)

(подпись, расшифровка подписи)