



**КОМИТЕТ ИМУЩЕСТВЕННЫХ ОТНОШЕНИЙ
АДМИНИСТРАЦИИ ПЕРМСКОГО МУНИЦИПАЛЬНОГО ОКРУГА**

РЕШЕНИЕ

о размещении объектов № 967

Пермский край
Пермский муниципальный округ

14.04.2025

Комитет имущественных отношений администрации Пермского муниципального округа разрешает Акционерному обществу «Газпром газораспределение Пермь» (ИНН 5902183841, ОГРН 1025900512670, почтовый адрес: 614000, г. Пермь, ул. Петропавловская, 43)

размещение объекта «Газопровод-ввод до границы земельного участка по адресу: с. Лобаново, ул. Луговая, дом 103 (газопровод давлением до 1,2 Мпа, для размещения которого не требуется разрешения на строительство)»

на землях муниципальной собственности.

на срок: для подземного способа размещения - 1 год
для наземного способа размещения - бессрочно

Местоположение: Пермский край, Пермский муниципальный округ, с. Лобаново, район ул. Луговая.

Приложение: схема предполагаемых к использованию земель или части земельного участка.

Особые условия использования:

- 1) При размещении газопровода учесть параметры ширины проезда улично-дорожной сети, во избежание сужения полосы отвода дороги.
- 2) При условии получения разрешения на производство земляных работ.

Председатель комитета


(подпись, печать)



Е.А. Демидова

Схема предполагаемых к использованию земель или части земельного участка

Объект: "Газопровод-ввод до границы земельного участка по адресу: с. Лобаново, ул. Луговая, дом 103"


Местоположение: Пермский край, Пермский муниципальный округ, с. Лобаново, район ул. Луговая

Площадь земель или части земельного участка, кв.м.: 313

Категория земель: земли населенных пунктов

Вид разрешенного использования земельного участка: отсутствует

№ точки границы	Каталог координат (МСК-59), м		№ точки границы	Каталог координат (МСК-59), м	
	X	Y		X	Y
1	500215.21	2237274.68	5	500187.69	2237264.52
2	500218.65	2237265.39	6	500199.93	2237269.05
3	500214.25	2237263.51	7	500206.89	2237271.60
4	500191.65	2237253.82	1	500215.21	2237274.68

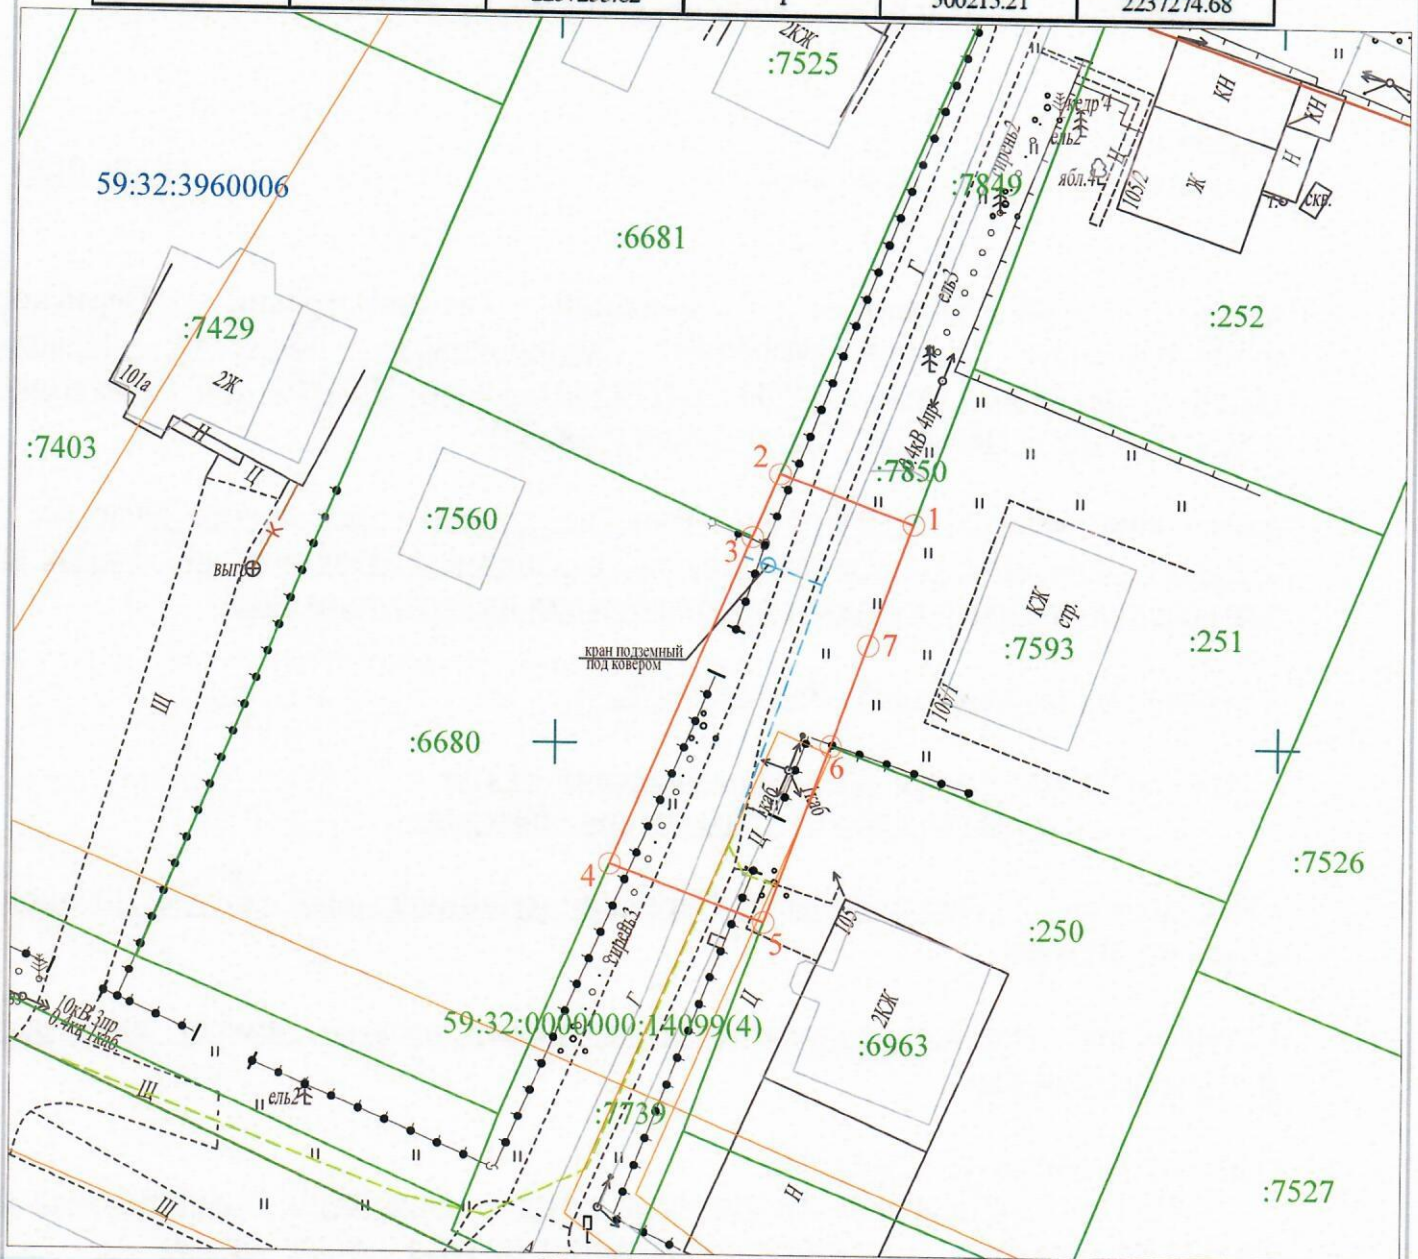

Условные обозначения:

- 1 — граница предполагаемых к использованию земель или части земельного участка
- 2 — граница земельного участка ранее учтенного в ЕГРН
- граница кадастрового квартала
- 59:32:3960006 — кадастровый номер квартала
- :6680 — кадастровый номер земельного участка в кадастровом квартале
- проектируемый газопровод-ввод
- существующий газопровод
- — обозначение наземного (конструктивного) элемента проектируемого газопровода-ввода

Масштаб 1:500

Описание границ смежных землепользователей:

от т.2 до т.3 - земельный участок с кадастровым номером 59:32:3960006:6681
от т.3 до т.4 - земельный участок с кадастровым номером 59:32:3960006:6680
от т.5 до т.6 - земельный участок с кадастровым номером 59:32:3960006:250
от т.6 до т.1 - земельный участок с кадастровым номером 59:32:3960006:251

Заявитель

(подпись, расшифровка подписи)

МП

(для юридических лиц и ИП)

Косачев О.В., по доверенности

№ 2355 от 09.12.2024

Верно