



**КОМИТЕТ ИМУЩЕСТВЕННЫХ ОТНОШЕНИЙ
АДМИНИСТРАЦИИ ПЕРМСКОГО МУНИЦИПАЛЬНОГО ОКРУГА**

РЕШЕНИЕ
о размещении объектов № 974

Пермский край
Пермский муниципальный округ

14.04.2025

Комитет имущественных отношений администрации Пермского муниципального округа разрешает Акционерному обществу «Газпром газораспределение Пермь» (ИНН 5902183841, ОГРН 1025900512670, почтовый адрес: 614000, г. Пермь, ул. Петропавловская, 43)

размещение объекта «газопровод давлением до 1,2 Мпа, для размещения которого не требуется разрешения на строительство»

на землях муниципальная собственность

на срок 1 год

Местоположение: Пермский край, Пермский муниципальный округ, с. Платошино, ул. Западная, к дому 21

Приложение: схема предполагаемых к использованию земель или части земельного участка.

Особые условия использования:

1. При размещении объекта учесть параметры ширины проезда улично-дорожной сети, во избежание сужения полосы отвода дороги.
2. Получение разрешения на производство земляных работ.

Председатель комитета

(подпись, печать)

Е.А. Демидова



Схема предполагаемых к использованию земель или части земельного участка

Объект: Газопровод давлением до 1,2 Мпа, для размещения которого не требуется разрешения на строительство

Местоположение: расположенных по адресу: Пермский край, Пермский м.о.,
с. Платошино, ул. Западная, к дому 21

Площадь земель или части земельного участка, кв.м.: 151

Категория земель: земли населенных пунктов

Вид разрешенного использования: -

Описание границ смежных землепользователей:

От точки н1 до точки н2 - земельный участок
с кадастровым номером 59:32:1570001:775

От точки н2 до точки н1 - земельный участок
с кадастровым номером 59:32:1570001:3259

Каталог координат, м

№ точки границы	X	Y
н1	475792.93	2247939.19
н2	475782.02	2247940.60
н3	475780.27	2247927.02
н4	475791.18	2247925.61
н1	475792.93	2247939.19

Условные обозначения:




- предполагаемый участок земель,

на которых планируется размещение объекта



- границы и номер земельного участка,


сведения о которых внесены в ЕГРН

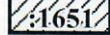

- границы и номер объекта капитального

строительства, сведения о которых внесены в ЕГРН

- граница кадастрового квартала

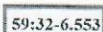

- зоны с особыми условиями использования

территории, сведения о которых внесены в ЕГРН



- обозначение запрашиваемого земельного участка




- характеристическая точка границ земель или части

земельного участка

59:32:1570001

- номер кадастрового квартала

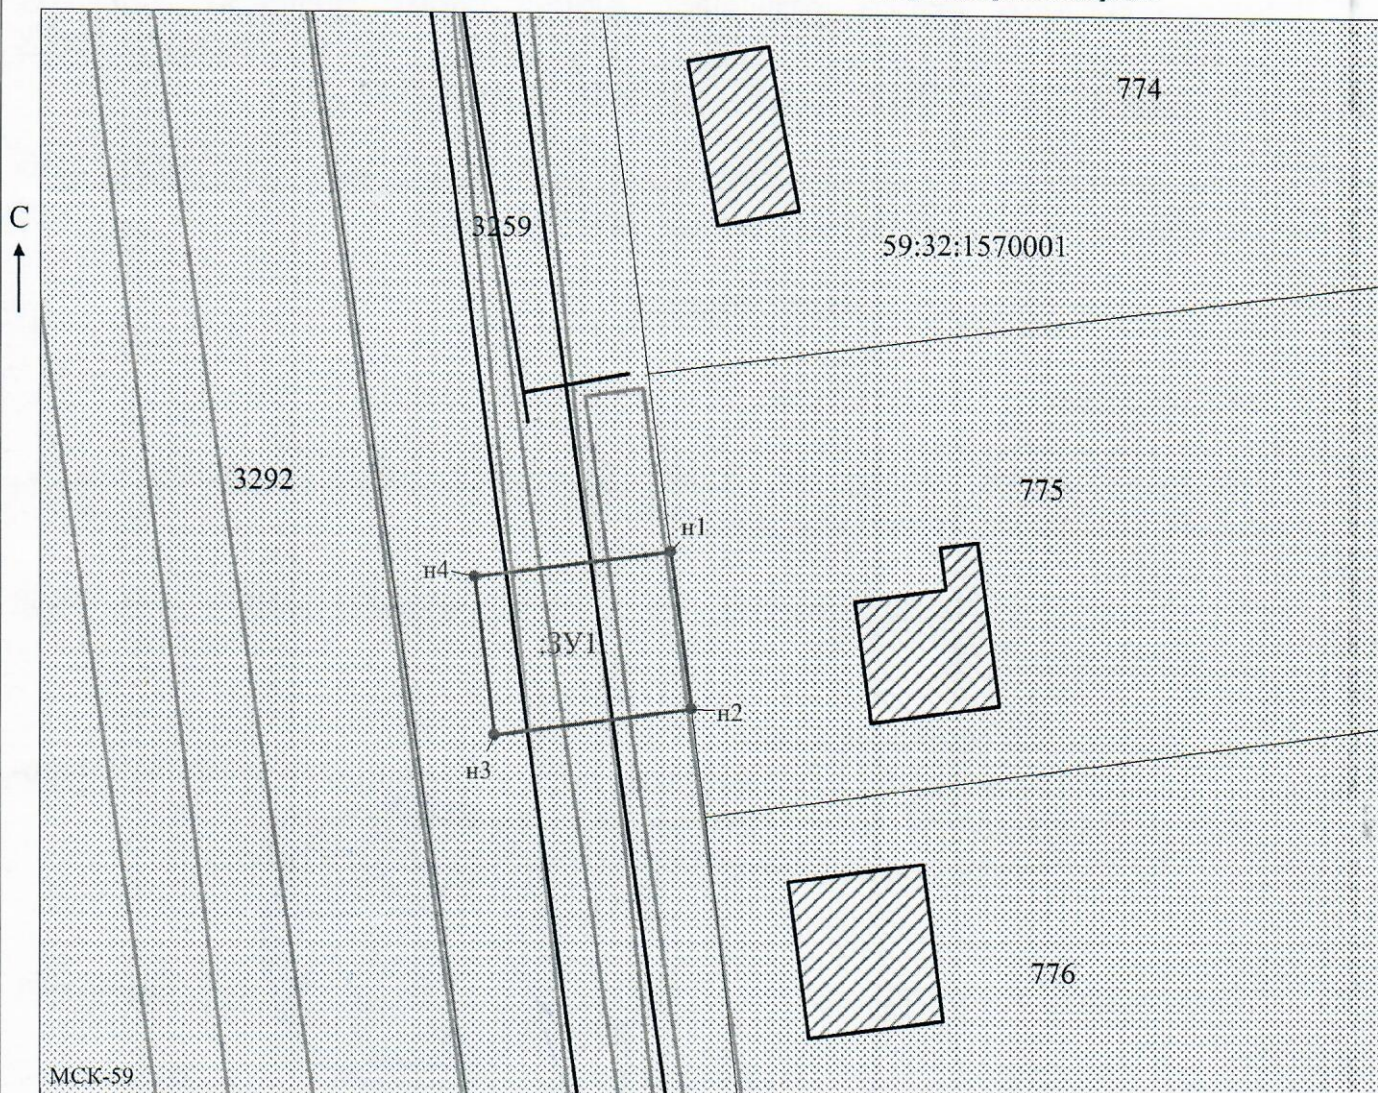

Масштаб 1:500

Заявитель:

МП

/Захарова Е. Л.

(подпись, расшифровка подписи)

(для юридических лиц

и индивидуальных предпринимателей)