



**КОМИТЕТ ИМУЩЕСТВЕННЫХ ОТНОШЕНИЙ
АДМИНИСТРАЦИИ ПЕРМСКОГО МУНИЦИПАЛЬНОГО ОКРУГА**

РЕШЕНИЕ

о размещении объектов № 976

Пермский край
Пермский муниципальный округ

14.04.2025

Комитет имущественных отношений администрации Пермского муниципального округа разрешает Акционерному обществу «Газпром газораспределение Пермь» (ИНН 5902183841, ОГРН 1025900512670, почтовый адрес: 614000, г. Пермь, ул. Петропавловская, 43)

размещение объекта «газопровод-ввод по адресу: д. Качка, ул. Тополиная, д. 19 (газопровод давлением до 1,2 Мпа, для размещения которого не требуется разрешения на строительство»

на землях муниципальная собственность

на срок для подземного способа размещения - 1 год
для наземного способа размещения - бессрочно

Местоположение: Пермский край, Пермский муниципальный округ, д. Качка

Приложение: схема предполагаемых к использованию земель или части земельного участка.

Особые условия использования:

1. При размещении объекта учесть параметры ширины проезда улично-дорожной сети, во избежание сужения полосы отвода дороги.
2. Получение разрешения на производство земляных работ.

Председатель комитета

(подпись, печать)

Е.А. Демидова



Схема предполагаемых к использованию земель или части земельного участка


Объект: "Газопровод-ввод по адресу: д Качка, ул Тополиная, д 19"

Местоположение: Пермский край, Пермский м.о., д Качка

Площадь земель или части земельного участка, кв.м.: **186**

Вид разрешенного использования земельного участка: отсутствует

№ точки границы	Каталог координат (МСК-59), м		№ точки границы	Каталог координат (МСК-59), м	
	X	Y		X	Y
1	516729,87	2202438,25	6	516715,87	2202438,60
2	516732,18	2202447,12	7	516719,20	2202437,86
3	516733,23	2202451,44	8	516720,32	2202437,29
4	516719,90	2202453,08	9	516721,07	2202440,49
5	516718,45	2202447,88			

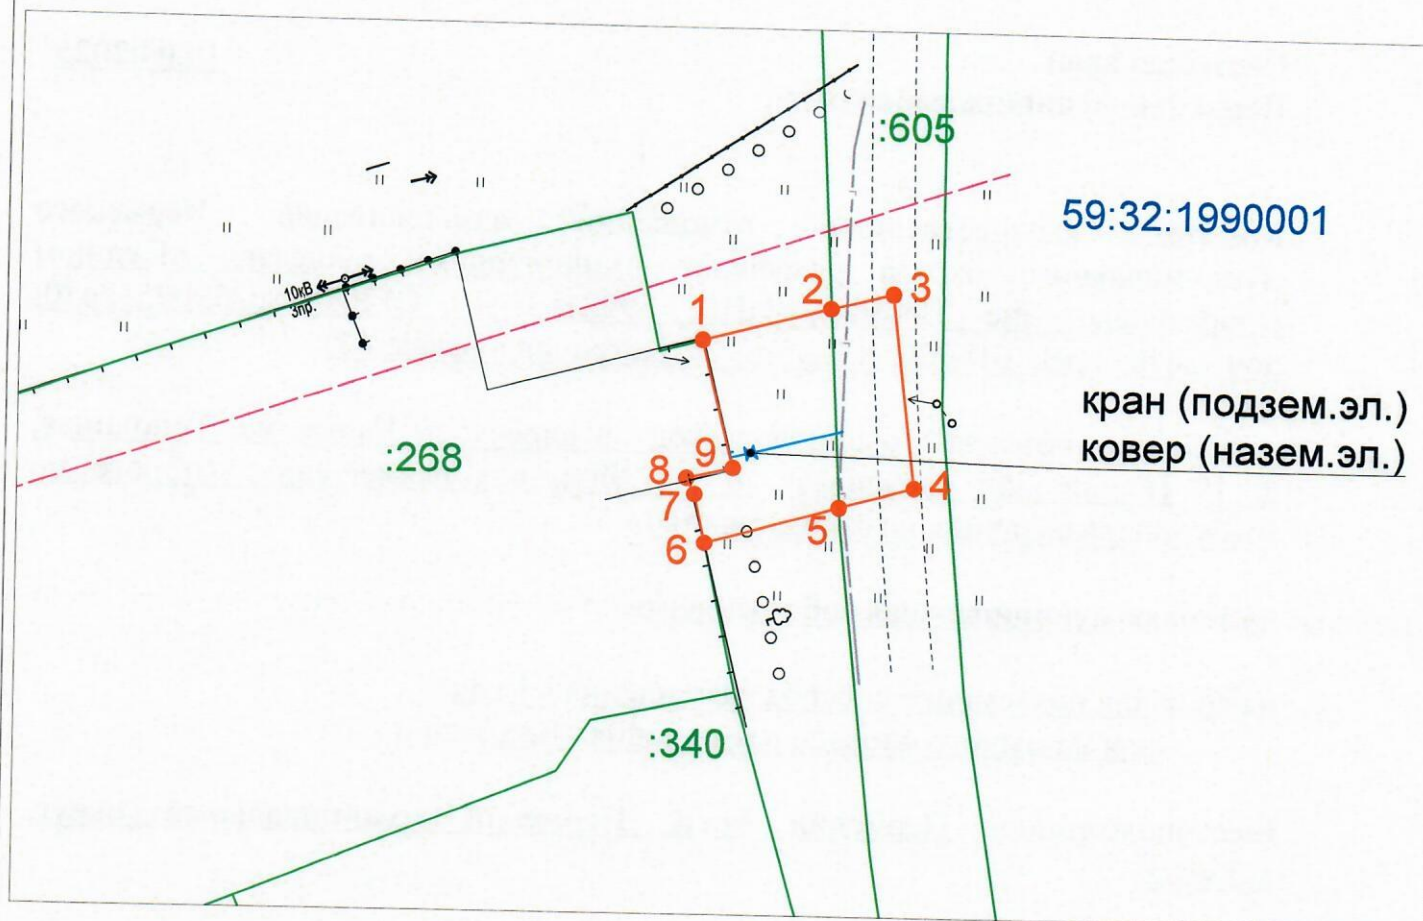

Масштаб 1:500

Описание границ смежных землепользователей:

от т.1 до т.2, от т.5 до т.6 - земли неразграниченной государственной (муниципальной) собственности;
от т.2 до т.5 - земельный участок с кадастровым номером 59:32:1990001:605;
от т.6 до т.1 - земельный участок с кадастровым номером 59:32:1990001:268.

Условные обозначения:

- 1-2 - граница предполагаемых к использованию земель или части земельного участка
- граница земельного участка ранее учтенного в ЕГРН
- 59:32:1990001 - граница кадастрового квартала
- :605 - кадастровый номер квартала
- :268 - кадастровый номер земельного участка в кадастровом квартале
- проектируемый газопровод-ввод
- существующий газопровод
- ▨ - граница зоны с особыми условиями использования территории учтенная в ЕГРН
- - обозначение наземного (конструктивного) элемента проектируемого газопровода-ввода

Заявитель

(подпись, расшифровка подписи)
МП
(для юридических лиц и ИП)

Косачев О.В., по доверенности
№ 2355 от 09.12.2024г.

Верно