



**КОМИТЕТ ИМУЩЕСТВЕННЫХ ОТНОШЕНИЙ
АДМИНИСТРАЦИИ ПЕРМСКОГО МУНИЦИПАЛЬНОГО ОКРУГА**

РЕШЕНИЕ
о размещении объектов № 979

Пермский край
Пермский муниципальный округ

14.04.2025

Комитет имущественных отношений администрации Пермского муниципального округа разрешает Акционерному обществу «Газпром газораспределение Пермь» (ИНН 5902183841, ОГРН 1025900512670, почтовый адрес: 614000, г. Пермь, ул. Петропавловская, 43)

размещение объекта «газопровод-ввод по адресу: Качка д., Нижнекачкинская ул., д. № 4 (газопровод давлением до 1,2 Мпа, для размещения которого не требуется разрешения на строительство)»

на землях муниципальная собственность

на срок для подземного способа размещения - 1 год
для наземного способа размещения - бессрочно

Местоположение: Пермский край, Пермский муниципальный округ, д. Качка

Приложение: схема предполагаемых к использованию земель или части земельного участка.

Особые условия использования:

1. При размещении объекта учесть параметры ширины проезда улично-дорожной сети, во избежание сужения полосы отвода дороги.
2. Получение разрешения на производство земляных работ.

Председатель комитета

(подпись, печать)

Е.А. Демидова



Схема предполагаемых к использованию земель или части земельного участка


Объект: "Газопровод-ввод по адресу: Качка д, Нижнекачинская ул, дом № 4"

Местоположение: Пермский край, Пермский м.о., д Качка

Площадь земель или части земельного участка, кв.м.: **608**

Вид разрешенного использования земельного участка: отсутствует

№ точки границы	Каталог координат (МСК-59), м		№ точки границы	Каталог координат (МСК-59), м	
	X	Y		X	Y
1	516626,14	2202699,19	6	516585,81	2202704,28
2	516622,55	2202692,99	7	516593,97	2202712,92
3	516617,04	2202683,46	8	516597,68	2202715,54
4	516613,80	2202685,27	9	516598,55	2202713,83
5	516590,96	2202699,78	10	516603,98	2202711,13

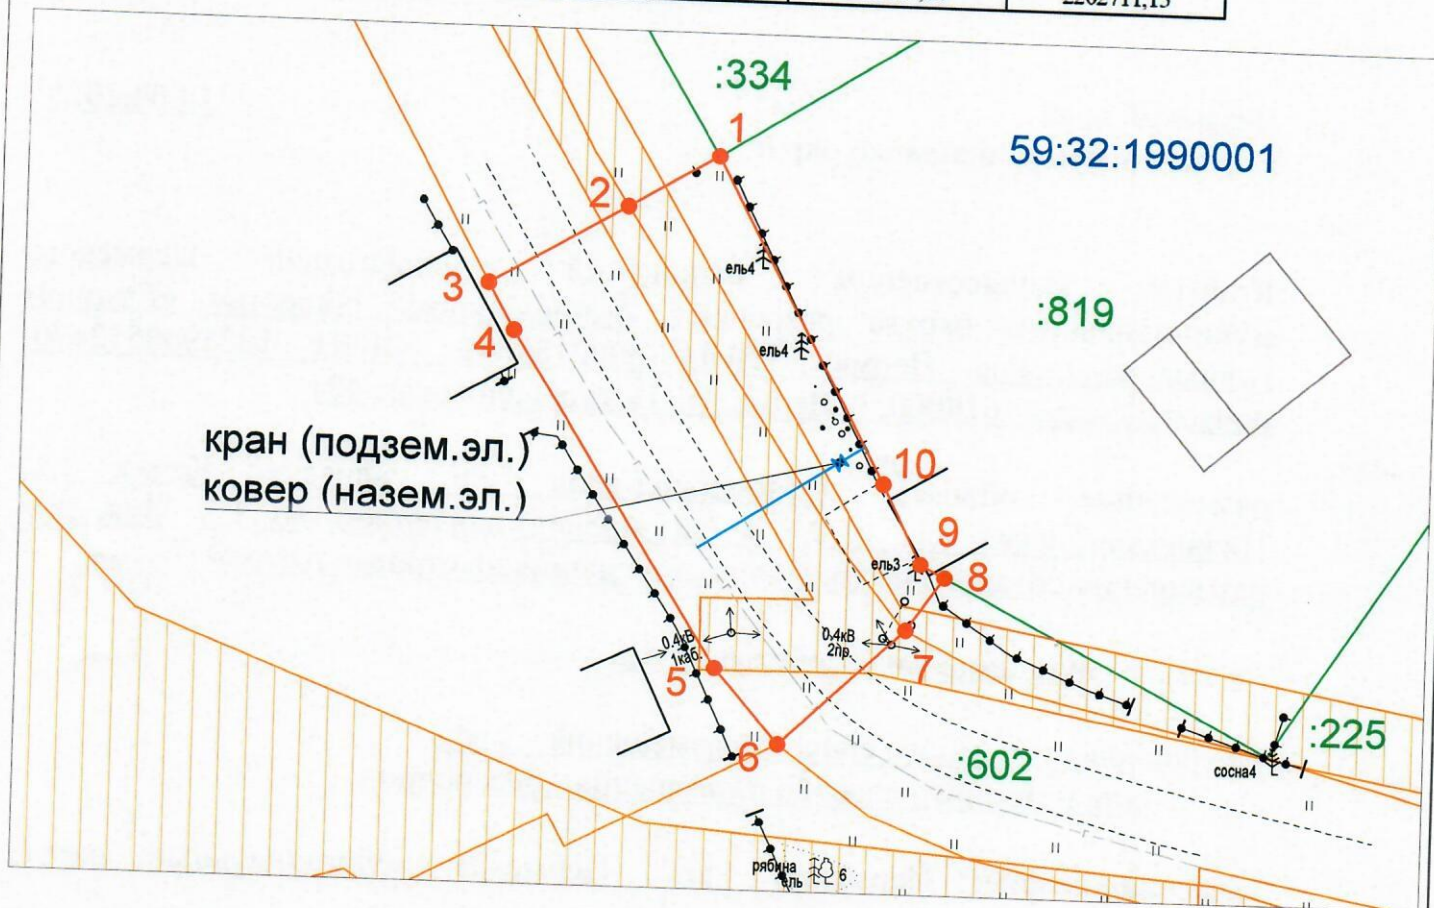

Масштаб 1:500

Описание границ смежных землепользователей:

от т.1 до т.2, от т.3 до т.6, от т.7 до т.8 - земли неразграниченной государственной (муниципальной) собственности;
от т.2 до т.3, от т.6 до т.7 - земельный участок с кадастровым номером 59:32:1990001:602;
от т.8 до т.1 - земельный участок с кадастровым номером 59:32:1990001:819.

Условные обозначения:

- 1 2 - граница предполагаемых к использованию земель или части земельного участка
- граница земельного участка ранее учтенного в ЕГРН
- граница кадастрового квартала
- 59:32:1990001 :819 - кадастровый номер квартала
- кадастровый номер земельного участка в кадастровом квартале
- проектируемый газопровод-ввод
- существующий газопровод
- граница зоны с особыми условиями использования территории учтенная в ЕГРН
- обозначение наземного (конструктивного) элемента проектируемого газопровода-ввода

Заявитель

(подпись, расшифровка подписи)
МП
(для юридических лиц и ИП)

Косачев О.В., по доверенности
№ 2355 от 09.12.2024г.

Верно