



**КОМИТЕТ ИМУЩЕСТВЕННЫХ ОТНОШЕНИЙ  
АДМИНИСТРАЦИИ ПЕРМСКОГО МУНИЦИПАЛЬНОГО ОКРУГА**

**РЕШЕНИЕ**  
о размещении объектов № 991

Пермский край  
Пермский муниципальный округ

14.04.2025

Комитет имущественных отношений администрации Пермского муниципального округа разрешает Акционерному обществу «Газпром газораспределение Пермь» (ИНН 5902183841, ОГРН 1025900512670, почтовый адрес: 614000, г. Пермь, ул. Петропавловская, 43)

размещение объекта «Газопровод давлением до 1,2 Мпа, для размещения которого не требуется разрешения на строительство»

на землях муниципальной собственности.

на срок 1 год.

Местоположение: расположенных по адресу: Пермский край, Пермский м.о., с. Ляды, ул. Семеновская, к дому 3.

Приложение: схема предполагаемых к использованию земель или части земельного участка.

Особые условия использования:

- 1) При размещении газопровода учесть параметры ширины проезда улично-дорожной сети, во избежание сужения полосы отвода дороги.
- 2) При условии получения разрешения на производство земляных работ.

Председатель комитета

(подпись, печать)

Е.А. Демидова



# Схема предполагаемых к использованию земель или части земельного участка

Объект: Газопровод давлением до 1,2 Мпа, для размещения которого не требуется разрешения на строительство

Местоположение: расположенных по адресу: Пермский край, Пермский м.о.,  
с. Ляды, ул. Семеновская, к дому 3

Каталог координат, м

Площадь земель или части земельного участка, кв.м.: 393

Категория земель: земли населенных пунктов

Вид разрешенного использования: -

Описание границ смежных землепользователей:

От точки н1 до точки н2 - земли общего пользования

От точки н2 до точки н4 - земельный участок  
с кадастровым номером 59:32:1020001:3533

От точки н4 до точки н5 - земельный участок  
с кадастровым номером 59:32:1020001:180

От точки н5 до точки н7 - земельный участок  
с кадастровым номером 59:32:1020001:3533

От точки н7 до точки н8 - земельный участок  
с кадастровым номером 59:32:1020001:188

От точки н8 до точки н1 - земельный участок  
с кадастровым номером 59:32:1020001:1421

Условные обозначения:



- предполагаемый участок земель,  
на которых планируется размещение объекта



- границы и номер земельного участка,  
сведения о которых внесены в ЕГРН



- границы и номер объекта капитального  
строительства, сведения о которых внесены в ЕГРН

- граница кадастрового квартала

59:32-6.553


:ЗУ1

н1

59:32:1020001

- зоны с особыми условиями использования  
территории, сведения о которых внесены в ЕГРН  
- обозначение запрашиваемого земельного участка  
- характерная точка границ земель или части  
земельного участка  
- номер кадастрового квартала

| № точки границы | X         | Y          |
|-----------------|-----------|------------|
| н1              | 526691.82 | 2254662.08 |
| н2              | 526696.52 | 2254667.93 |
| н3              | 526692.88 | 2254671.47 |
| н4              | 526673.71 | 2254696.87 |
| н5              | 526672.54 | 2254697.77 |
| н6              | 526664.07 | 2254691.38 |
| н7              | 526677.00 | 2254674.26 |
| н8              | 526684.52 | 2254668.42 |
| н1              | 526691.82 | 2254662.08 |

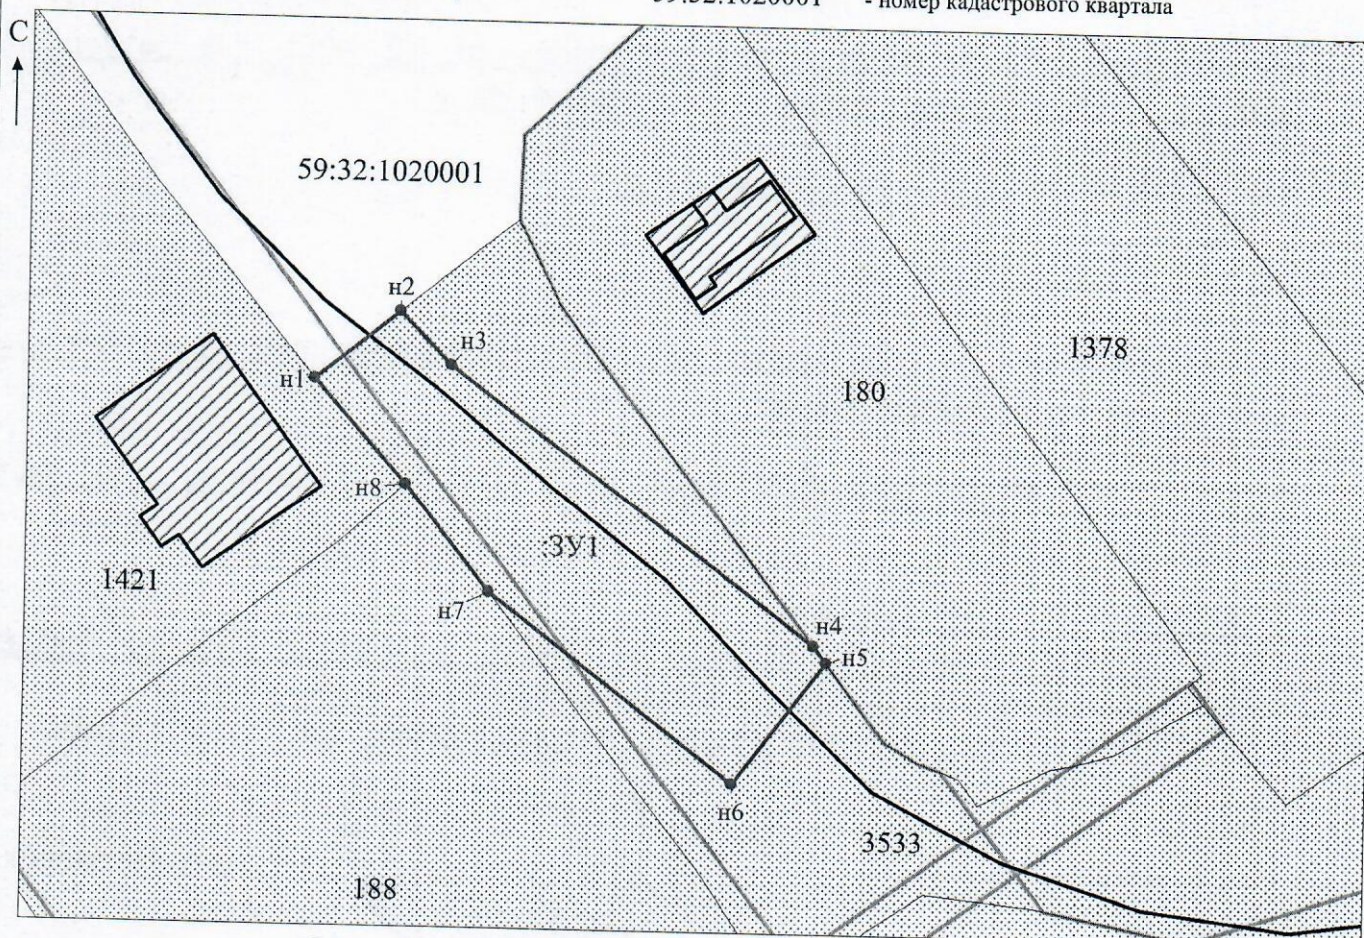

Заявитель:

МП

(для юридических лиц  
и индивидуальных предпринимателей)

Масштаб 1:500

/Захарова Е. Л.

(подпись, расшифровка подписи)

МСК-59