



**КОМИТЕТ ИМУЩЕСТВЕННЫХ ОТНОШЕНИЙ
АДМИНИСТРАЦИИ ПЕРМСКОГО МУНИЦИПАЛЬНОГО ОКРУГА**

РЕШЕНИЕ

о размещении объектов № 994

Пермский край
Пермский муниципальный округ

14.04.2025

Комитет имущественных отношений администрации Пермского муниципального округа разрешает Акционерному обществу «Газпром газораспределение Пермь» (ИНН 5902183841, ОГРН 1025900512670, почтовый адрес: 614000, г. Пермь, ул. Петропавловская, 43)

размещение объекта «Газопровод давлением до 1,2 Мпа, для размещения которого не требуется разрешения на строительство»

на землях муниципальной собственности.

на срок 1 год.

Местоположение: рядом с домом по адресу: Пермский край, Пермский м.о., п. Сылва, ул. Чапаева, 39.

Приложение: схема предполагаемых к использованию земель или части земельного участка.

Особые условия использования:

- 1) При размещении газопровода учесть параметры ширины проезда улично-дорожной сети, во избежание сужения полосы отвода дороги.
- 2) При условии получения разрешения на производство земляных работ.

Председатель комитета

(подпись, печать)

Е.А. Демидова



Схема предполагаемых к использованию земель или части земельного участка

Объект: Газопровод давлением до 1,2 Мпа включительно, для размещения которого не требуется разрешения на строительство

Местоположение: рядом с домом по адресу: Пермский край, Пермский муниципальный округ, п. Сылва, ул. Чапаева, 39

Площадь земель или части земельного участка, кв.м.: 778

Категория земель: земли населенных пунктов

Вид разрешенного использования: -

Описание границ смежных землепользователей:


От точки н1 до точки н3 - земельный участок с кадастровым номером 59:32:0050027:1864

От точки н3 до точки н1 - земельный участок с кадастровым номером 59:32:0050027:14536


Каталог координат, м

№ точки границы	X	Y
н1	521486.04	2260590.51
н2	521477.53	2260590.11
н3	521466.18	2260588.81
н4	521466.55	2260576.32
н5	521489.21	2260577.22
н6	521532.85	2260587.62
н7	521530.87	2260595.85
н8	521510.99	2260593.85
н9	521490.33	2260590.58

Условные обозначения:

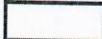-  - предполагаемый участок земель, на которых планируется размещение объекта
-  1864 - границы и номер земельного участка, сведения о которых внесены в ЕГРН
-  - границы объекта капитального строительства, сведения о котором внесены в ЕГРН
-  - граница кадастрового квартала
-  - зоны с особыми условиями использования территории, сведения о которых внесены в ЕГРН
- :ЗУ1 - обозначение запрашиваемого земельного участка
- н1 - характерная точка границ земель или части земельного участка

59:32:0050027 - номер кадастрового квартала

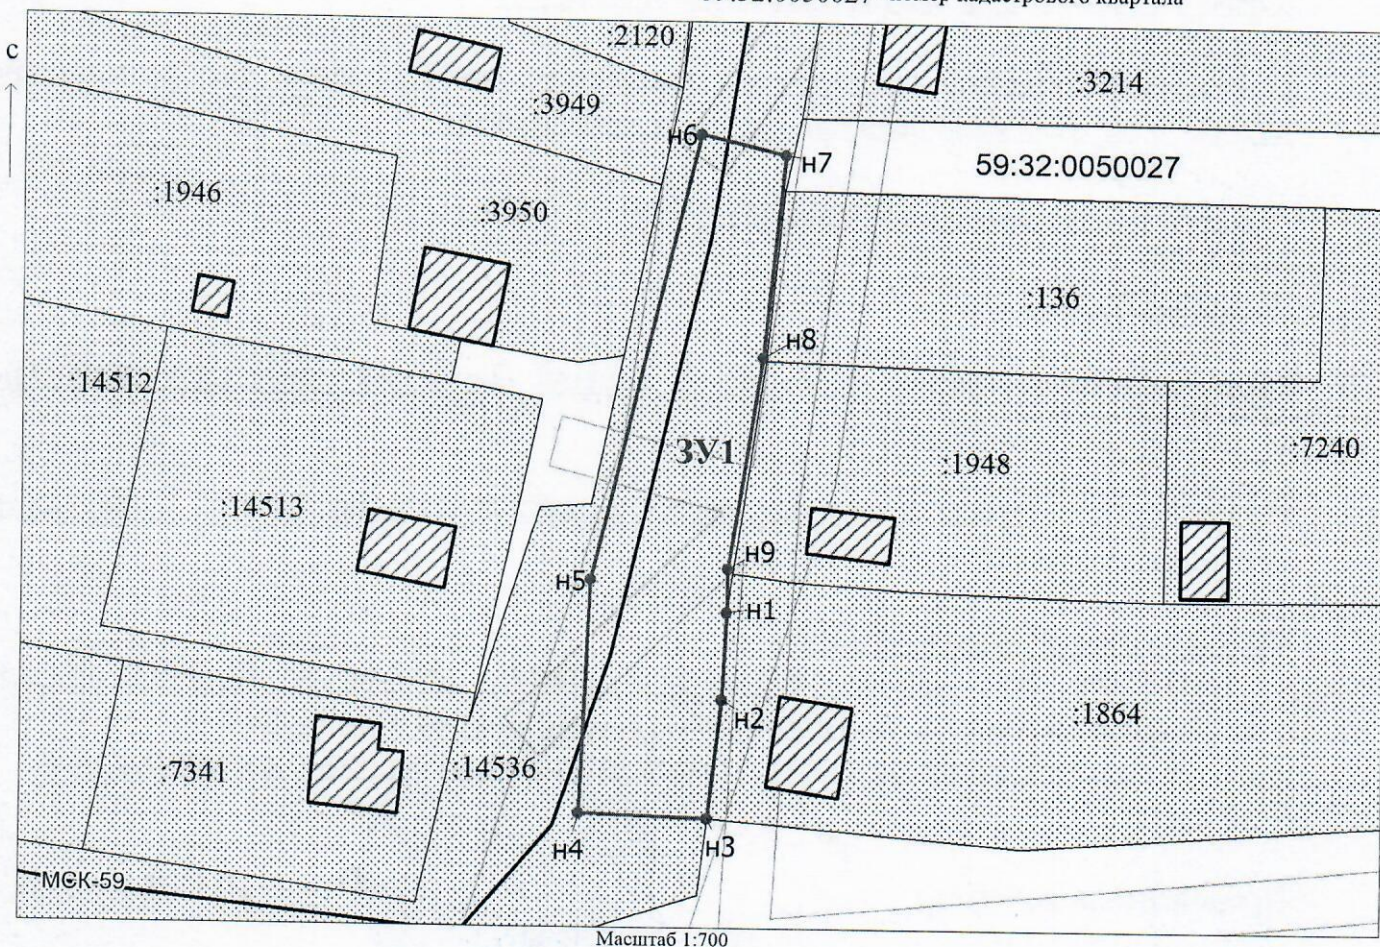

Масштаб 1:700

Заявитель:

Д.Х. Киямова

/ Киямова Д.Х.

(подпись, расшифровка подписи)

МП

(для юридических лиц

и индивидуальных предпринимателей)