








Обзорная схема

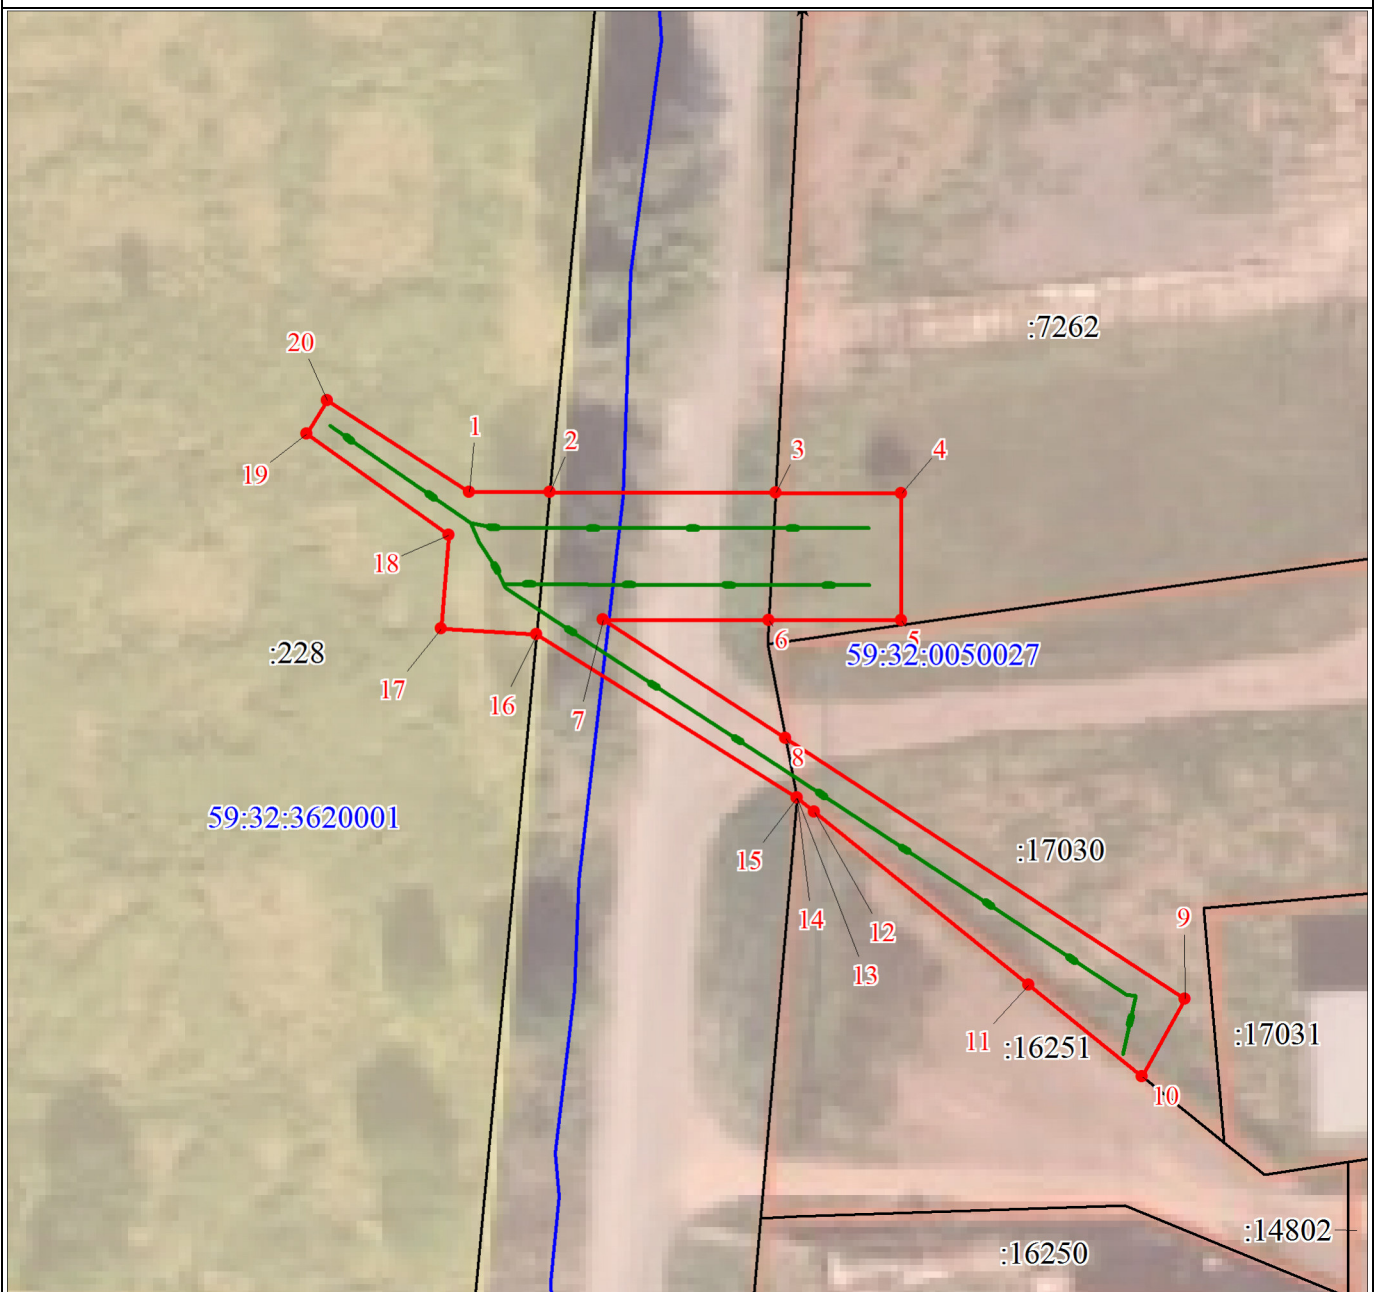

Масштаб 1:700

Используемые условные знаки и обозначения:

- | | |
|---|--|
|  | Характерная точка границы публичного сервитута |
|  | Проектные границы публичного сервитута |
|  | Зоны с особыми условиями использования территории, сведения о которых внесены в ЕГРН |
|  | Границы и номер земельных участков, сведения о которых внесены в ЕГРН |
|  | Обозначение кадастрового квартала |
|  | Проектируемый объект строительства (Строительство ТП 6/0,4 кВ, ВЛ 6 кВ, ВЛ 0,4 кВ, установка ПУ для электроснабжения производственного здания/помещения по адресу: Пермский край, Пермский район, Сыльвенское с/п.п. Сыльва, ул. Луговая, 35 (кад. № 59:32:0050027:7262),(8000012442)) |

Подпись



Протопопова Е. А.

Дата 23 июня 2025 г.