



**АДМИНИСТРАЦИЯ ПЕРМСКОГО МУНИЦИПАЛЬНОГО ОКРУГА
ПЕРМСКОГО КРАЯ
КОМИТЕТ ИМУЩЕСТВЕННЫХ ОТНОШЕНИЙ**

РАСПОРЯЖЕНИЕ

28.07.2025

№ 2057

**Об установлении публичного
сервитута на часть земельных
участков**

В соответствии со ст. 23, гл. V.7 Земельного кодекса Российской Федерации, Федеральным законом от 25.10.2001 № 137-ФЗ «О введении в действие Земельного кодекса Российской Федерации», пп. 3.2.5 п. 3.2 разд. 3 Положения о комитете имущественных отношений администрации Пермского муниципального округа, утвержденного решением Думы Пермского муниципального округа Пермского края от 29.11.2022 № 48, на основании ходатайства публичного акционерного общества «Россети Урал» (ИНН 6671163413, ОГРН 1056604000970) (далее - ПАО «Россети Урал») от 11.07.2025 № 8300:

1. Установить в интересах ПАО «Россети Урал» публичный сервитут общей площадью 4912 кв.м на часть земельных участков:

- с кадастровым номером 59:32:3250001:25499 (552 кв.м), расположенный по адресу: Пермский край, муниципальный округ Пермский, поселок Красный Восход;

- с кадастровым номером 59:32:3250001:3256 (2663 кв.м), расположенный по адресу: край Пермский, р-н Пермский, с/п Усть-Качкинское, п. Красный Восход;

- в кадастровом квартале 59:32:3250001 (1697 кв.м).

Цель: подключения (технологического присоединения) к сетям инженерно-технического обеспечения: «Строительство ТП 10/0,4 кВ, ВЛ 10 кВ, установкой ПУ для электроснабжения малоэтажной жилой застройки по адресу: Пермский край, Пермский р-н, п. Красный Восход, кадастровый номер участка: 59:32:3250001:25507 (4500100642)».

Срок: 49 лет.

2. Утвердить границы публичного сервитута земельного участка, указанного в п. 1 настоящего распоряжения, согласно прилагаемой схеме расположения границ публичного сервитута.

3. Срок, в течение которого использование указанного в п. 1 настоящего распоряжения земельного участка в соответствии с их разрешенным использованием будет невозможно или существенно затруднено в связи с осуществлением сервитута – не установлен.

4. Порядок установления зон с особыми условиями использования территорий и содержание ограничений прав на земельные участки в границах таких зон установлен Постановлением Правительства РФ от 24.02.2009 № 160 «О порядке установления охранных зон объектов электросетевого хозяйства и особых условий использования земельных участков, расположенных в границах таких зон».

5. Плата за публичный сервитут:

5.1. в отношении земельных участков, находящихся в государственной или муниципальной собственности и не обремененных правами третьих лиц, устанавливается в размере 0,01 процента кадастровой стоимости такого земельного участка за каждый год использования этого земельного участка. При этом плата за публичный сервитут, установленный на три года и более, не может быть менее чем 0,1 процента кадастровой стоимости земельного участка, обремененного сервитутом, за весь срок сервитута.

Установить плату за весь срок действия публичного сервитута в отношении земельных участков, находящихся в государственной или муниципальной собственности и не обремененных правами третьих лиц, в размере 2 772,76 рублей согласно приложению № 3 к настоящему распоряжению.

Плата за публичный сервитут вносится ПАО «Россети Урал» единовременным платежом не позднее шести месяцев со дня принятия настоящего распоряжения.

Внесенная плата не подлежит возврату в случае досрочного прекращения публичного сервитута.

5.2. в отношении земельных участков, находящихся в частной собственности или находящихся в государственной или муниципальной собственности и предоставленных гражданам или юридическим лицам, определяется в соответствии с Федеральным законом «Об оценочной деятельности в Российской Федерации» и методическими рекомендациями, утверждаемыми федеральным органом исполнительной власти, осуществляющим функции по выработке государственной политики и нормативно-правовому регулированию в сфере земельных отношений. Размер такой платы определяется на дату, предшествующую не более чем на тридцать дней дате направления правообладателю земельного участка соглашения об осуществлении публичного сервитута.

6. Комитету имущественных отношений администрации Пермского муниципального округа в течение 5 рабочих дней со дня подписания настоящего распоряжения:

6.1. направить настоящее распоряжение в Управление Федеральной службы государственной регистрации, кадастра и картографии по Пермскому краю;

6.2. направить настоящее распоряжение в ПАО «Россети Урал»;

6.3. разместить настоящее распоряжение на официальном сайте Пермского муниципального округа в информационно-телекоммуникационной сети «Интернет» (www.permokrug.ru).

7. ПАО «Россети Урал» привести земельные участки в состояние пригодное для использования в соответствии с разрешенным использованием в срок не позднее 3 (трех) месяцев после завершения строительства или эксплуатации инженерного сооружения, для размещения которого был установлен публичный сервитут.

8. Настоящее распоряжение вступает в силу со дня его подписания.

9. Контроль исполнения распоряжения возложить на заместителя председателя комитета М.В. Королеву.

Председатель комитета




Е.А. Демидова

Приложение № 1
к распоряжению
комитета имущественных
отношений администрации
Пермского муниципального округа
от 28.07.2025 № 2057

СХЕМА РАСПОЛОЖЕНИЯ ГРАНИЦ ПУБЛИЧНОГО СЕРВИТУТА
«Строительство ТП 10/0,4 кВ, ВЛ 10 кВ, установкой ПУ для электроснабжения малоэтажной
жилой застройки по адресу: Пермский край, Пермский р-н, п. Красный Восход,
кадастровый номер участка: 59:32:3250001:25507 (4500100642)»

Местонахождение: Пермский край, муниципальный округ Пермский, поселок Красный Восход
Площадь земельной части земельного участка, кадастр. №: 4912 (в т.ч. часть кадастрового участка 59:32:3250001 - 1697 кв.м., часть земельного участка с кадастр. № 59:32:3250001:25499 - 552 кв.м., часть земельного участка с кадастр. № 59:32:3250001:3256 - 2663 кв.м.)

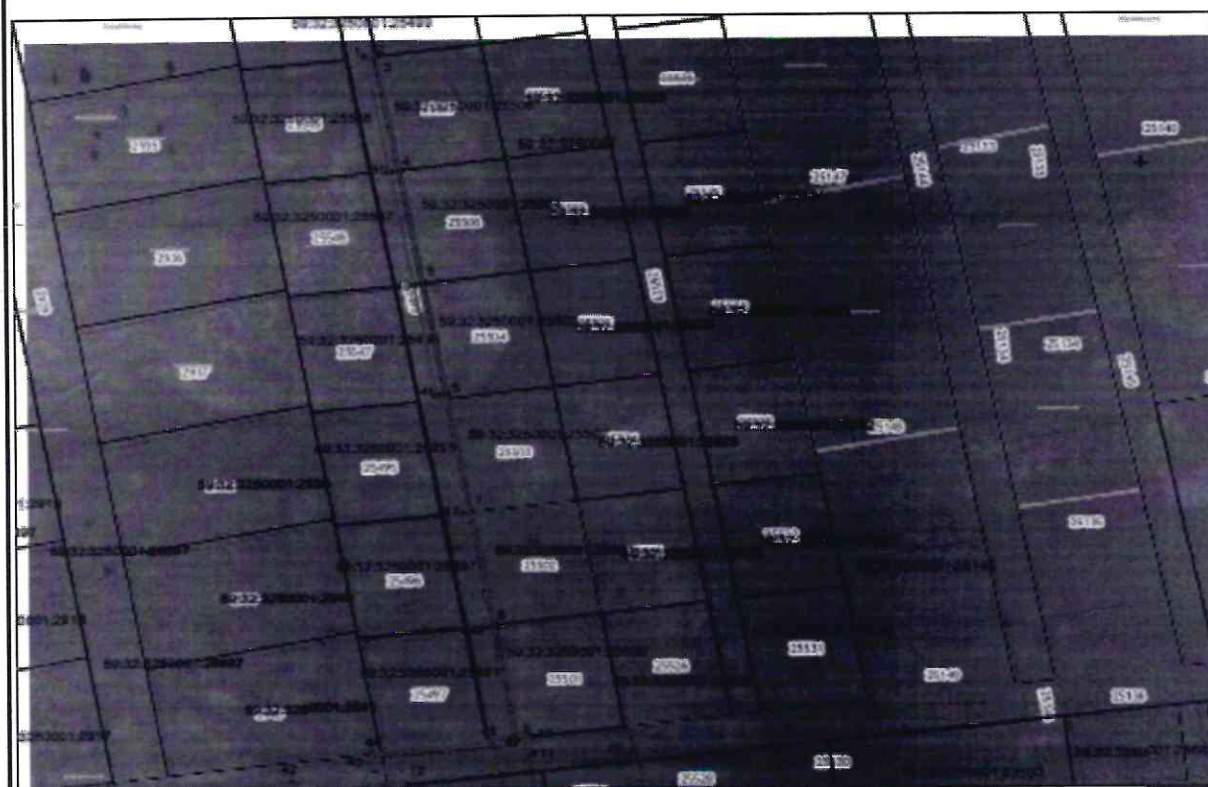

Условные обозначения:


- граница публичного сервитута
- граница земельного участка, сведения которого внесены в ЕПРН
- проектная линия размещения инженерного сооружения
- 59:32:3250001:3256 обозначение кадастрового земельного участка
- 59:32:3250001:254 обозначение кадастрового номера земельного участка

Масштаб 1:1200

Система координат МСК-92, зона 2

Метод определения координат: Метод спутниковых геодезических измерений
(справочный)

средняя квадратическая погрешность плановых параметров точек (М) - 0.10 м

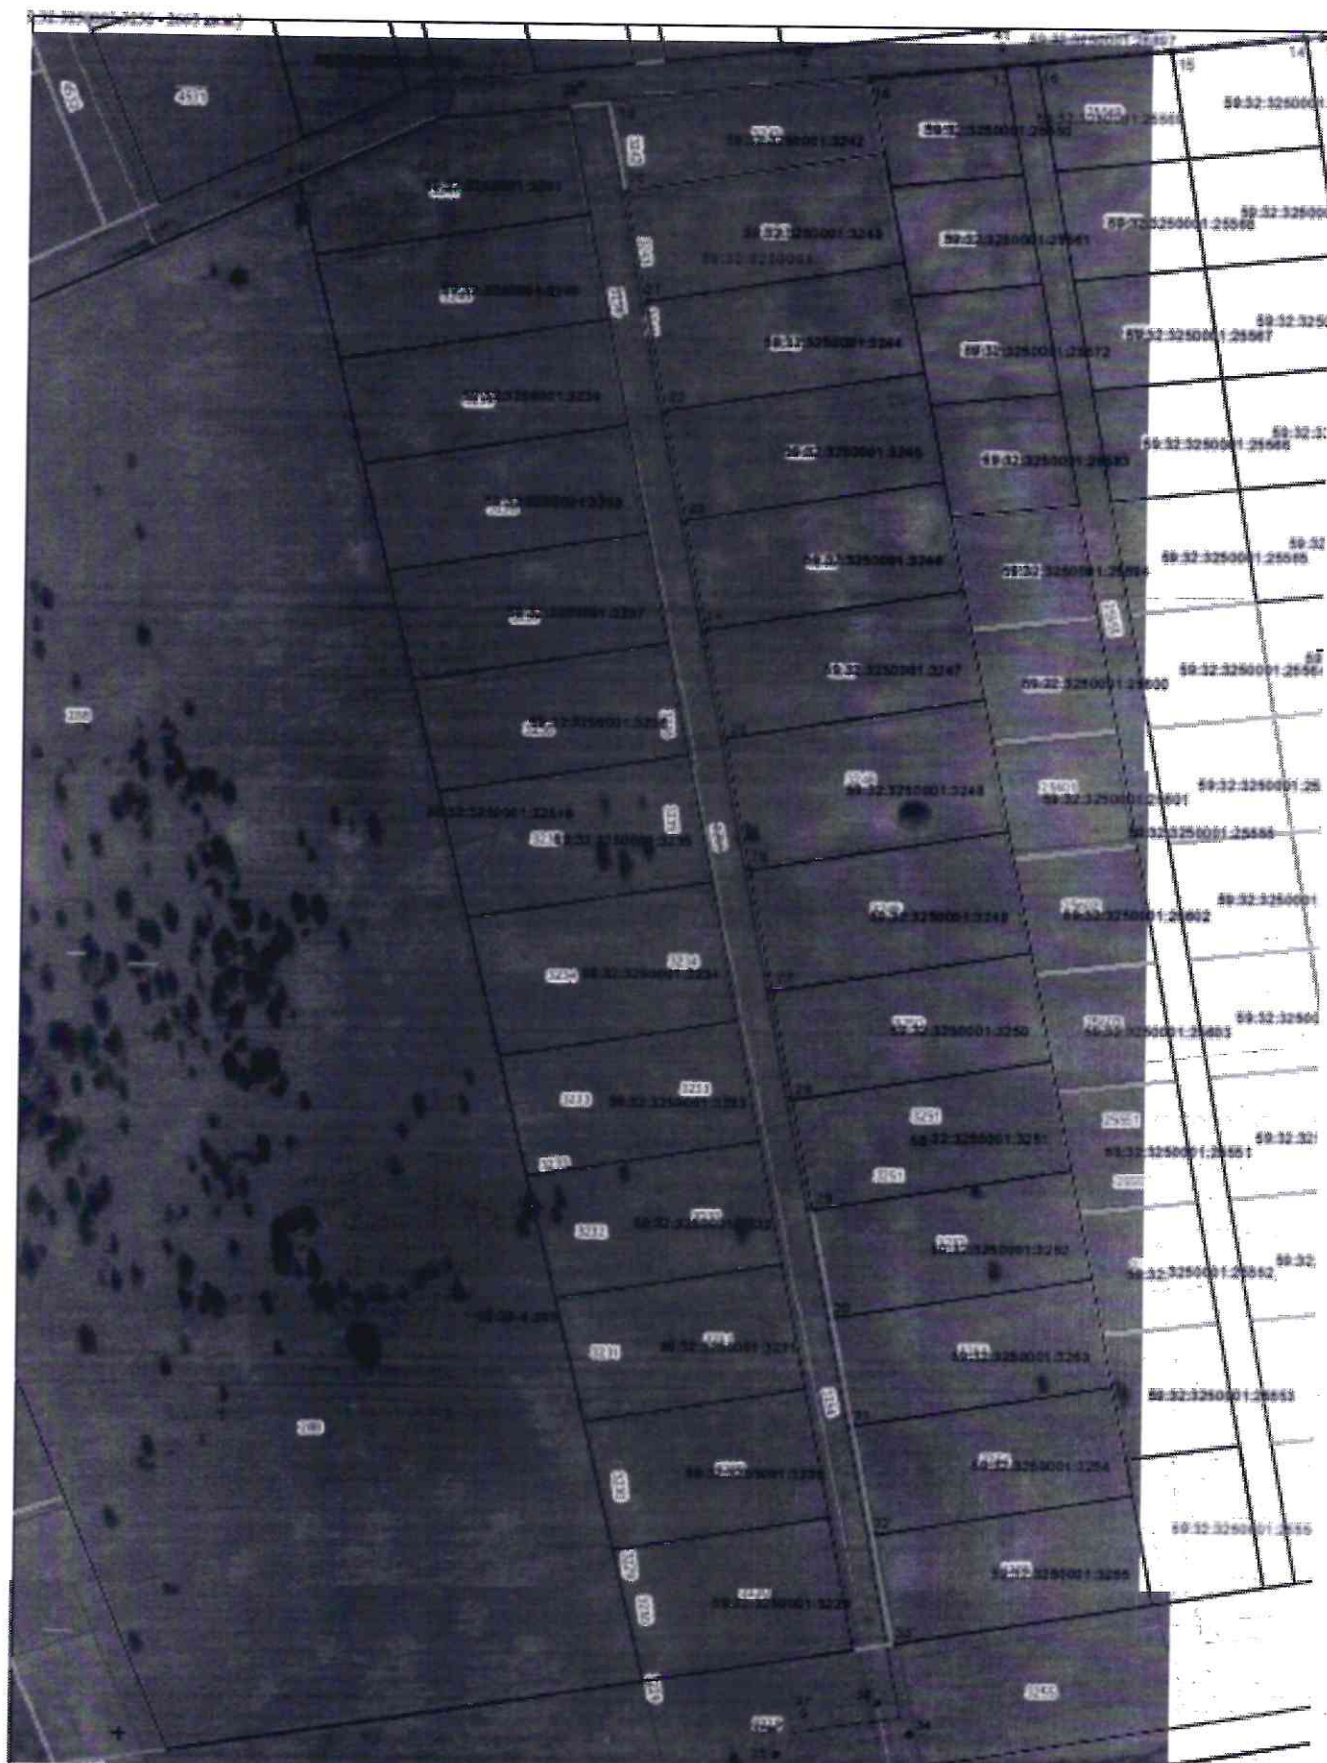

Приложение № 2
к распоряжению
комитета имущественных
отношений администрации
Пермского муниципального округа
от 28.07.2025 № 2057

ОПИСАНИЕ МЕСТОПОЛОЖЕНИЯ ГРАНИЦ ПУБЛИЧНОГО СЕРВИТУТА

1. Система координат МСК-59, зона 2					
2. Сведения о характерных точках границ объекта					
Обозначение характерных точек границ	Координаты, м		Метод определения координат характерной точки	Средняя квадратическая погрешность положения характерной точки (M), м	Описание обозначения точек на местности (при наличии)
	X	Y			
1	2	3	4	5	6
1	510332.46	2201338.58	Метод спутниковых геодезических измерений (определенный)	0.10	Нет закрепления
2	510333.00	2201341.27	Метод спутниковых геодезических измерений (определенный)	0.10	Нет закрепления
3	510332.59	2201341.35	Метод спутниковых геодезических измерений (определенный)	0.10	Нет закрепления
4	510338.70	2201347.62	Метод спутниковых геодезических измерений (определенный)	0.10	Нет закрепления
5	510345.06	2201353.84	Метод спутниковых геодезических измерений (определенный)	0.10	Нет закрепления
6	510352.68	2201359.83	Метод спутниковых геодезических измерений (определенный)	0.10	Нет закрепления
7	510398.25	2201366.21	Метод спутниковых геодезических измерений (определенный)	0.10	Нет закрепления
8	510403.83	2201372.57	Метод спутниковых геодезических измерений (определенный)	0.10	Нет закрепления
9	510431.15	2201378.63	Метод спутниковых геодезических измерений (определенный)	0.10	Нет закрепления
10	510431.51	2201382.01	Метод спутниковых геодезических измерений (определенный)	0.10	Нет закрепления
11	510426.97	2201382.70	Метод спутниковых геодезических измерений (определенный)	0.10	Нет закрепления
12	510422.87	2201346.46	Метод спутниковых геодезических измерений (определенный)	0.10	Нет закрепления
13	510417.17	2201347.43	Метод спутниковых геодезических измерений (определенный)	0.10	Нет закрепления
14	510416.75	2201343.67	Метод спутниковых геодезических измерений (определенный)	0.10	Нет закрепления
15	510413.05	2201309.88	Метод спутниковых геодезических измерений (определенный)	0.10	Нет закрепления
16	510409.35	2201276.09	Метод спутниковых геодезических измерений (определенный)	0.10	Нет закрепления
17	510408.47	2201268.13	Метод спутниковых геодезических измерений (определенный)	0.10	Нет закрепления
18	510404.77	2201234.33	Метод спутниковых геодезических измерений (определенный)	0.10	Нет закрепления
19	510097.55	2201168.45	Метод спутниковых геодезических измерений (определенный)	0.10	Нет закрепления
20	510073.65	2201172.77	Метод спутниковых геодезических измерений (определенный)	0.10	Нет закрепления

[illegible]

**Расчет платы
за публичный сервитут**

Плата за публичный сервитут рассчитана в соответствии с п. 4 ст. 39.46 Земельного кодекса Российской Федерации на часть земельных участков:

1. с кадастровым номером **59:32:3250001:25499:**

- Площадь земельного участка – 3 573 кв.м.
- Площадь земельного участка, обремененного сервитут – 552 кв.м.
- Кадастровая стоимость земельного участка – 602 300,61 руб.
- Кадастровая стоимость земельного участка за кв.м. – 168,57 руб/кв.м.
- Срок публичного сервитута – 49 года
- Размер платы за сервитут: $552 * 168,57 * 49 * 0,01\% = 455,95$ руб.
- 0,1% от кадастровой стоимости: $552 * 168,57 * 0,1\% = 93,39$ руб.
- **Итого размер платы за сервитут составляет: 455,95 руб.**

2. в кадастровом квартале **59:32:3250001:**

- Площадь земельного участка, обремененного сервитутом – 1697 кв.м.
- Удельный показатель кадастровой стоимости – 278,62 руб/кв.м.
- Срок публичного сервитута – 49 года
- Размер платы за сервитут: $1697 * 278,62 * 49 * 0,01\% = 2\,316,81$ руб.
- 0,1% от кадастровой стоимости: $1697 * 278,62 * 0,1\% = 472,82$ руб.
- **Итого размер платы за сервитут составляет: 2 316,81 руб.**

Размер платы за весь срок сервитута – 2 772,76 рублей (Две тысячи семьсот семьдесят два рубля 76 копеек), без учета НДС. НДС уплачивается налоговым агентом.

**Платежные реквизиты
для внесения платы за публичный сервитут**

ИНН 5948066481 КПП 594801001

Наименование получателя Управление Федерального казначейства по Пермскому краю (Комитет имущественных отношений администрации Пермского муниципального округа)

Казначейский счет 03100643000000015600

Единый казначейский счет 40102810145370000048

Отделение Пермь Банка России // УФК по Пермскому краю г. Пермь

БИК 015773997 **ОКТМО** 57546000

назначение платежа плата за публичный сервитут распоряжение от 28.07.2025 №2057

КБК 542 1 11 05 410 14 0000 120