



**КОМИТЕТ ИМУЩЕСТВЕННЫХ ОТНОШЕНИЙ
АДМИНИСТРАЦИИ ПЕРМСКОГО МУНИЦИПАЛЬНОГО ОКРУГА**

Разрешение на использование земель или земельного участка,
находящегося в муниципальной собственности или государственная
собственность на которые не разграничена

11.06.2025

№ 25

Пермского края
Пермский муниципальный округ

Выдано МУНИЦИПАЛЬНОМУ КАЗЕННОМУ УЧРЕЖДЕНИЮ
«ПЕРМБЛАГОУСТРОЙСТВО» (ИНН 5902293435, ОГРН 1065902058364,
юридический адрес: 614015, Пермский край, г. Пермь, ул. ОВК Д-8 Ленина,
д.25)

На право использования земель или земельных участков площадью
841 кв.м., в соответствии с приложенной схемой границ земельных участков
(Приложение № 1)

В целях: «Капитальный ремонт автомобильной дороги по ул. Строителей на
участке выезда с д. Кондратово»

Срок использования: 1 год.

Особые условия использования:

1. Данное разрешение не дает право на строительство или
реконструкцию объектов капитального строительства.

2. В случае, если использование земель или земельного участка, либо
его части, на основании данного разрешения привело к порче либо
уничтожению плодородного слоя почвы в границах таких земель или
земельного участка, либо его части, лицо, которому выдано данное
разрешение обязано:

1) привести такие земли или земельный участок, либо его части в
состояние, пригодное для их использования в соответствии с разрешенным
использованием;

2) выполнить необходимые работы по рекультивации таких земель или
земельного участка, либо его части.


Заместитель председателя комитета



М.В. Королева

Схема предполагаемых к использованию земель или части земельного участка
 Объект: «Капитальный ремонт автомобильной дороги по ул. Строителей на участке выезда с д. Кондратово»
 Местоположение: край Пермский, район Пермский, д. Кондратово.
 Площадь земель или части земельного участка 841 кв.м.
 Категория земель: Земли населенных пунктов
 Вид разрешенного использования: -

Каталог координат в МСК-59

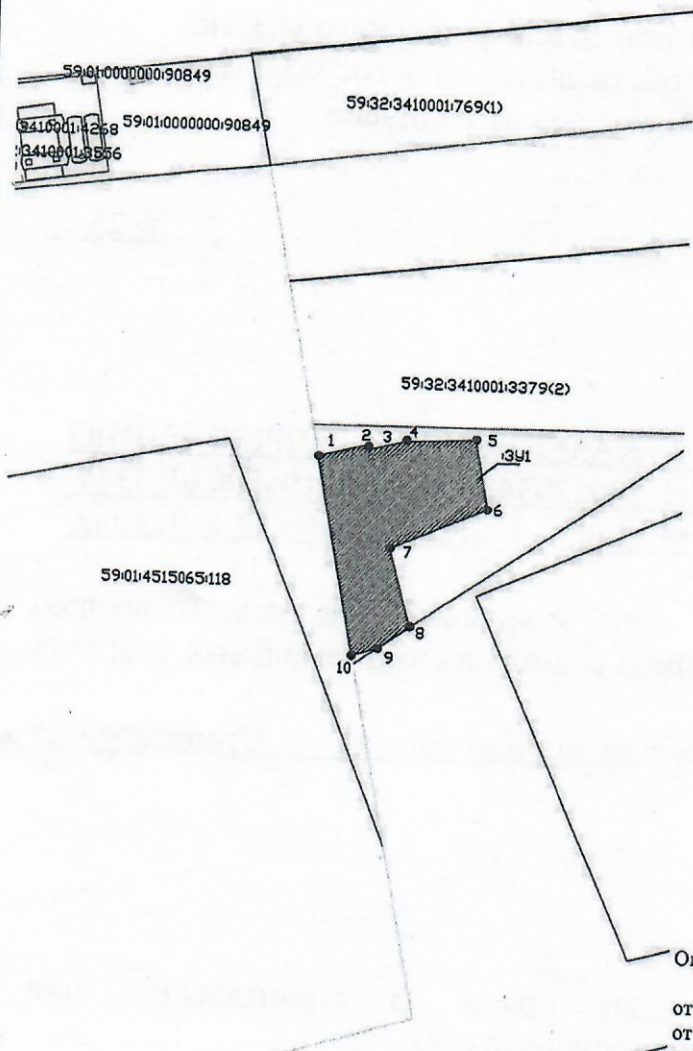

:ЗУ1		
№ точек	X	Y
1	516641,43	2223816,87
2	516644,04	2223827,08
3	516643,06	2223827,27
4	516644,91	2223834,51
5	516645,70	2223848,63
6	516631,61	2223851,34
7	516622,87	2223831,91
8	516606,72	2223836,18
9	516602,25	2223829,81
10	516600,64	2223824,69

Описание границ смежных землепользователей:

от точки 1 до точки 8 земли общего пользования
 от точки 8 до точки 9 земельный участок с КН 59:32:3410001:4742
 от точки 9 до точки 1 земли общего пользования

Масштаб 1:1000

Заявитель:

(для юридических лиц
и индивидуальных предпринимателей)

(подпись, расшифровка подписи)

Верно

Условные обозначения:

:ЗУ1	- условный номер земельного участка
—	- вновь образованная часть границы, сведения о которой достаточны для определения ее местоположения
—	-существующая часть границы, имеющиеся в ГКН сведения о которой достаточны для определения ее местоположения
:65	- номер земельного участка в кадастровом квартале
59:32:3410001	- номер кадастрового квартала
—	- граница кадастрового квартала