



**КОМИТЕТ ИМУЩЕСТВЕННЫХ ОТНОШЕНИЙ
АДМИНИСТРАЦИИ ПЕРМСКОГО МУНИЦИПАЛЬНОГО ОКРУГА**

Разрешение на использование земель или земельного участка,
находящегося в муниципальной собственности или государственная
собственность на которые не разграничена

01.07.2025

№ 26

Пермского края
Пермский муниципальный округ

Выдано ООО «ЕвроТрансСтрой» (ИНН 7734590878, ОГРН 5087746023250,
юридический адрес: 125167, город Москва, ВН.ТЕР.Г. Хорошевский
Муниципальный Округ, пр-кт. Ленинградский, д. 37, помещ. 21/10)

На право использования земель или земельных участков площадью
554,46 кв.м., в соответствии с приложенной схемой границ земельных
участков (*Приложение № 1*)

**В целях: «Капитальный ремонт линейного объекта: Моста через р. Кама
на км 1087+813 (правый) автомобильной дороги Р-243 Кострома - Шарья -
Киров - Пермь, Пермский край»**

Срок использования: 1 год.

Особые условия использования:

1. Данное разрешение не дает право на строительство или
реконструкцию объектов капитального строительства.

2. В случае, если использование земель или земельного участка, либо
его части, на основании данного разрешения привело к порче либо
уничтожению плодородного слоя почвы в границах таких земель или
земельного участка, либо его части, лицо, которому выдано данное
разрешение обязано:

1) привести такие земли или земельный участок, либо его части в
состояние, пригодное для их использования в соответствии с разрешенным
использованием;

2) выполнить необходимые работы по рекультивации таких земель или
земельного участка, либо его части.

Заместитель председателя комитета



М.В. Королева

СХЕМА ПРЕДПОЛАГАЕМЫХ К ИСПОЛЬЗОВАНИЮ ЗЕМЕЛЬ

Местоположение: Пермский край, Пермский муниципальный округ, Кондратовское сельское поселение, д. Берг Камы

Кадастровый квартал: 59:32:0640001


Цель использования: Капитальный ремонт линейного объекта: Моста через р. Кама на км 1087+813 (правый) автомобильной дороги Р-243 Кострома – Шарья – Киров - Пермь, Пермский край

Площадь земель: 554,46 кв. м.

Категория земель: не установлена

Вид разрешенного использования: не установлен

Система координат: МСК-59

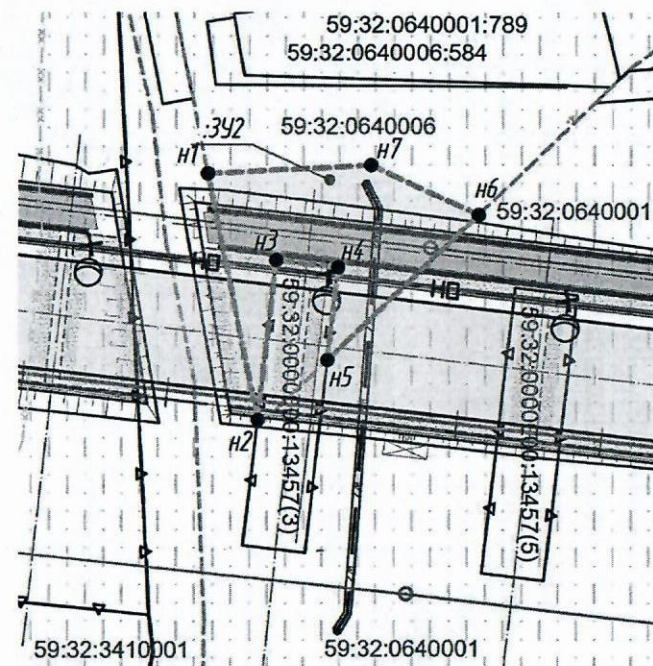

Масштаб: 1:1000

Условные обозначения:

59:32:0640006:584	Кадастровый номер земельного участка
-----	Границы кадастрового квартала
59:32:0640001	Номер кадастрового квартала
[штрихованная область]	Граница образуемого ЗУ для временного отвода на период капитального ремонта объекта
:3У2	Условный номер испрашиваемых земель на период капитального ремонта
[серая область]	Ремонтируемый мост
● n3	Обозначение характерной точки границы испрашиваемых земель на период капремонта

Каталог координат :3У2			
Номер точки	Длина линии, м	Площадь 554,46 кв.м.	
		Координаты	
		X	Y
n1	34,46	518234,38	2220648,7
n2	22,06	518241,2	2220682,47
n3	8,6	518243,75	2220660,56
n4	12,82	518252,29	2220661,55
n5	28,8	518250,81	2220674,29
n6	16,29	518271,62	2220654,38
n7	22,46	518256,82	2220647,58
n1		518234,38	2220648,7

Описание границ смежных землепользователей:

От n1 точки до n2 точки – земли неразграниченной государственной собственности

От n2 точки до n5 точки – земельный участок с кадастровым номером: 59:32:0000000:13457

От n5 точки до n1 точки – земли неразграниченной государственной собственности

Заявитель: ООО «ЕТС» в лице представителя,
действующего на основании доверенности № 145/25 от 16.06.2025г. от Фокина А.В.

Фокин А.В.