



**КОМИТЕТ ИМУЩЕСТВЕННЫХ ОТНОШЕНИЙ
АДМИНИСТРАЦИИ ПЕРМСКОГО МУНИЦИПАЛЬНОГО ОКРУГА**

Разрешение на использование земель или земельного участка,
находящегося в муниципальной собственности или государственная
собственность на которые не разграничена

01.07.2025

№ 28

Пермского края
Пермский муниципальный округ

Выдано ООО «ЕвроТрансСтрой» (ИНН 7734590878, ОГРН 5087746023250,
юридический адрес: 125167, город Москва, ВН.ТЕР.Г. Хорошевский
Муниципальный Округ, пр-кт. Ленинградский, д. 37, помещ. 21/10)

На право использования земель или земельных участков площадью
9066,59 кв.м., в соответствии с приложенной схемой границ земельных
участков (Приложение № 1)

В целях: «Капитальный ремонт линейного объекта: Моста через р. Кама
на км 1087+813 (правый) автомобильной дороги Р-243 Кострома - Шарья -
Киров - Пермь, Пермский край»

Срок использования: 1 год.

Особые условия использования:

1. Данное разрешение не дает право на строительство или
реконструкцию объектов капитального строительства.

2. В случае, если использование земель или земельного участка, либо
его части, на основании данного разрешения привело к порче либо
уничтожению плодородного слоя почвы в границах таких земель или
земельного участка, либо его части, лицо, которому выдано данное
разрешение обязано:

1) привести такие земли или земельный участок, либо его части в
состояние, пригодное для их использования в соответствии с разрешенным
использованием;

2) выполнить необходимые работы по рекультивации таких земель или
земельного участка, либо его части.

Заместитель председателя комитета

(подпись, печать)

М.В. Королева



СХЕМА ПРЕДПОЛАГАЕМЫХ К ИСПОЛЬЗОВАНИЮ ЗЕМЕЛЬ

Местоположение: Пермский край, Пермский муниципальный округ, Кондратовское сельское поселение, д. Берег Камы

Кадастровый квартал: 59:32:0640001


Цель использования: Капитальный ремонт линейного объекта: Моста через р. Кама на км 1087+813 (правый) автомобильной дороги Р-243 Кострома – Шарья – Киров - Пермь, Пермский край

Площадь земель: 9066,59 кв. м.

Категория земель: не установлена

Вид разрешенного использования: не установлен

Система координат: МСК-59

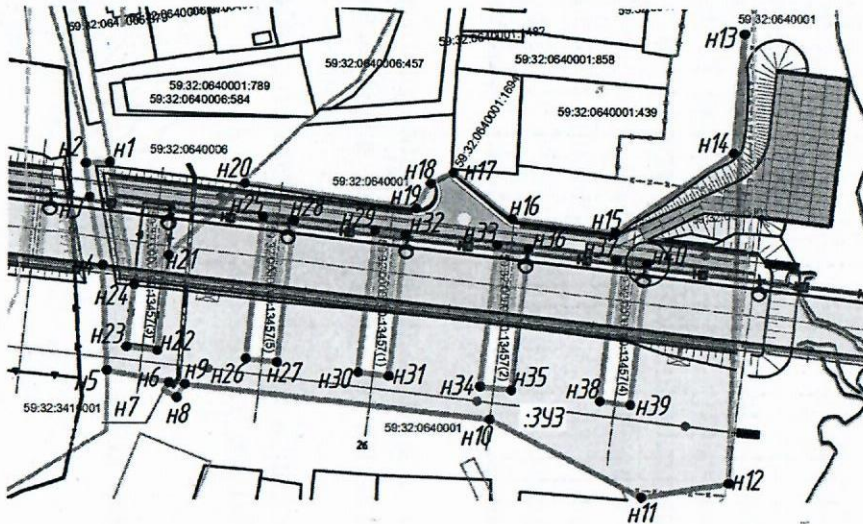

Масштаб: 1:2000

Условные обозначения:

59:32:0640006:584	Кадастровый номер земельного участка
---	Границы кадастрового квартала
59:32:0640001	Номер кадастрового квартала
[]	Граница образуемого ЗУ для временного отвода на период капитального ремонта объекта
:ЗУЗ	Условный номер испрашиваемых земель на период капитального ремонта
[]	Ремонтируемый мост
н7 н3	Обозначение характерной точки границы испрашиваемых земель на период капремонта

Каталог координат :ЗУЗ			
Номер точки	Длина линии, м	Площадь 9066,59 кв.м.	
		Координаты	
		X	Y
н1	6,73	518234,38	2220648,7
н2	9,42	518227,66	2220649,03
н3	19,08	518228,74	2220658,39
н4	29,11	518232,54	2220677,09
н5	17,52	518233,75	2220706,17
н6	2,54	518250,97	2220709,39
н7	4	518249,67	2220711,57
н8	4,29	518253,15	2220713,54
н9	84,87	518255,31	2220709,84
н10	47,28	518339,55	2220719,25
н11	24,44	518381,71	2220740,64
н12	123,74	518405,80	2220737,45
н13	32,66	518409,57	2220613
н14	39,36	518406,72	2220645,54
н15	28,96	518374,19	2220667,7
н16	20,52	518345,47	2220663,95
н17	6,99	518329,36	2220651,25
н18	7,91	518323,06	2220654,27
н19	47,99	518319,13	2220661,13
н20	28,8	518271,62	2220654,38
н21	26,53	518250,81	2220674,29
н22	8,6	518247,74	2220700,64
н23	17,28	518239,2	2220699,64
н24	34,45	518241,2	2220682,47
н1		518234,38	2220648,7

н25	518276,62	2220664,37
н26	39,38	
н27	8,6	518272,07 2220703,49
н28	39,38	518280,61 2220704,48
н29	8,6	518285,16 2220665,36
н30	39,49	518276,62 2220664,37
н31	8,6	518307,70 2220667,95
н32	39,49	518303,11 2220707,17
н33	8,6	518311,65 2220708,17
н34	39,49	518316,24 2220668,95
н35	8,6	518307,70 2220667,95
н36	39,36	518341,43 2220671,88
н37	8,61	518336,86 2220710,97
н38	8,61	518345,42 2220711,84
н39	39,36	518349,98 2220672,88
н40	8,6	518341,43 2220671,88
н41	39,35	518374,49 2220675,80
н42	8,6	518369,99 2220714,90
н43	39,35	518378,51 2220715,77
н44	8,6	518383,03 2220676,79
н45	8,6	518374,49 2220675,80

Описание границ смежных землепользователей:

От н1 точки до н21 точки – земли неразграниченной государственной собственности
От н21 точки до н24 точки, от н25 точки до н28 точки, от н29 точки до н32 точки, от н33 точки до н36 точки, от н37 точки до н40 точки – земельный участок с кадастровым номером 59:32:0000000:13457

Заявитель: ООО «ЕТС» в лице представителя, действующего на основании доверенности № 145/25 от 16.06.2020г. Фокина А.В.

Фокина А.В.